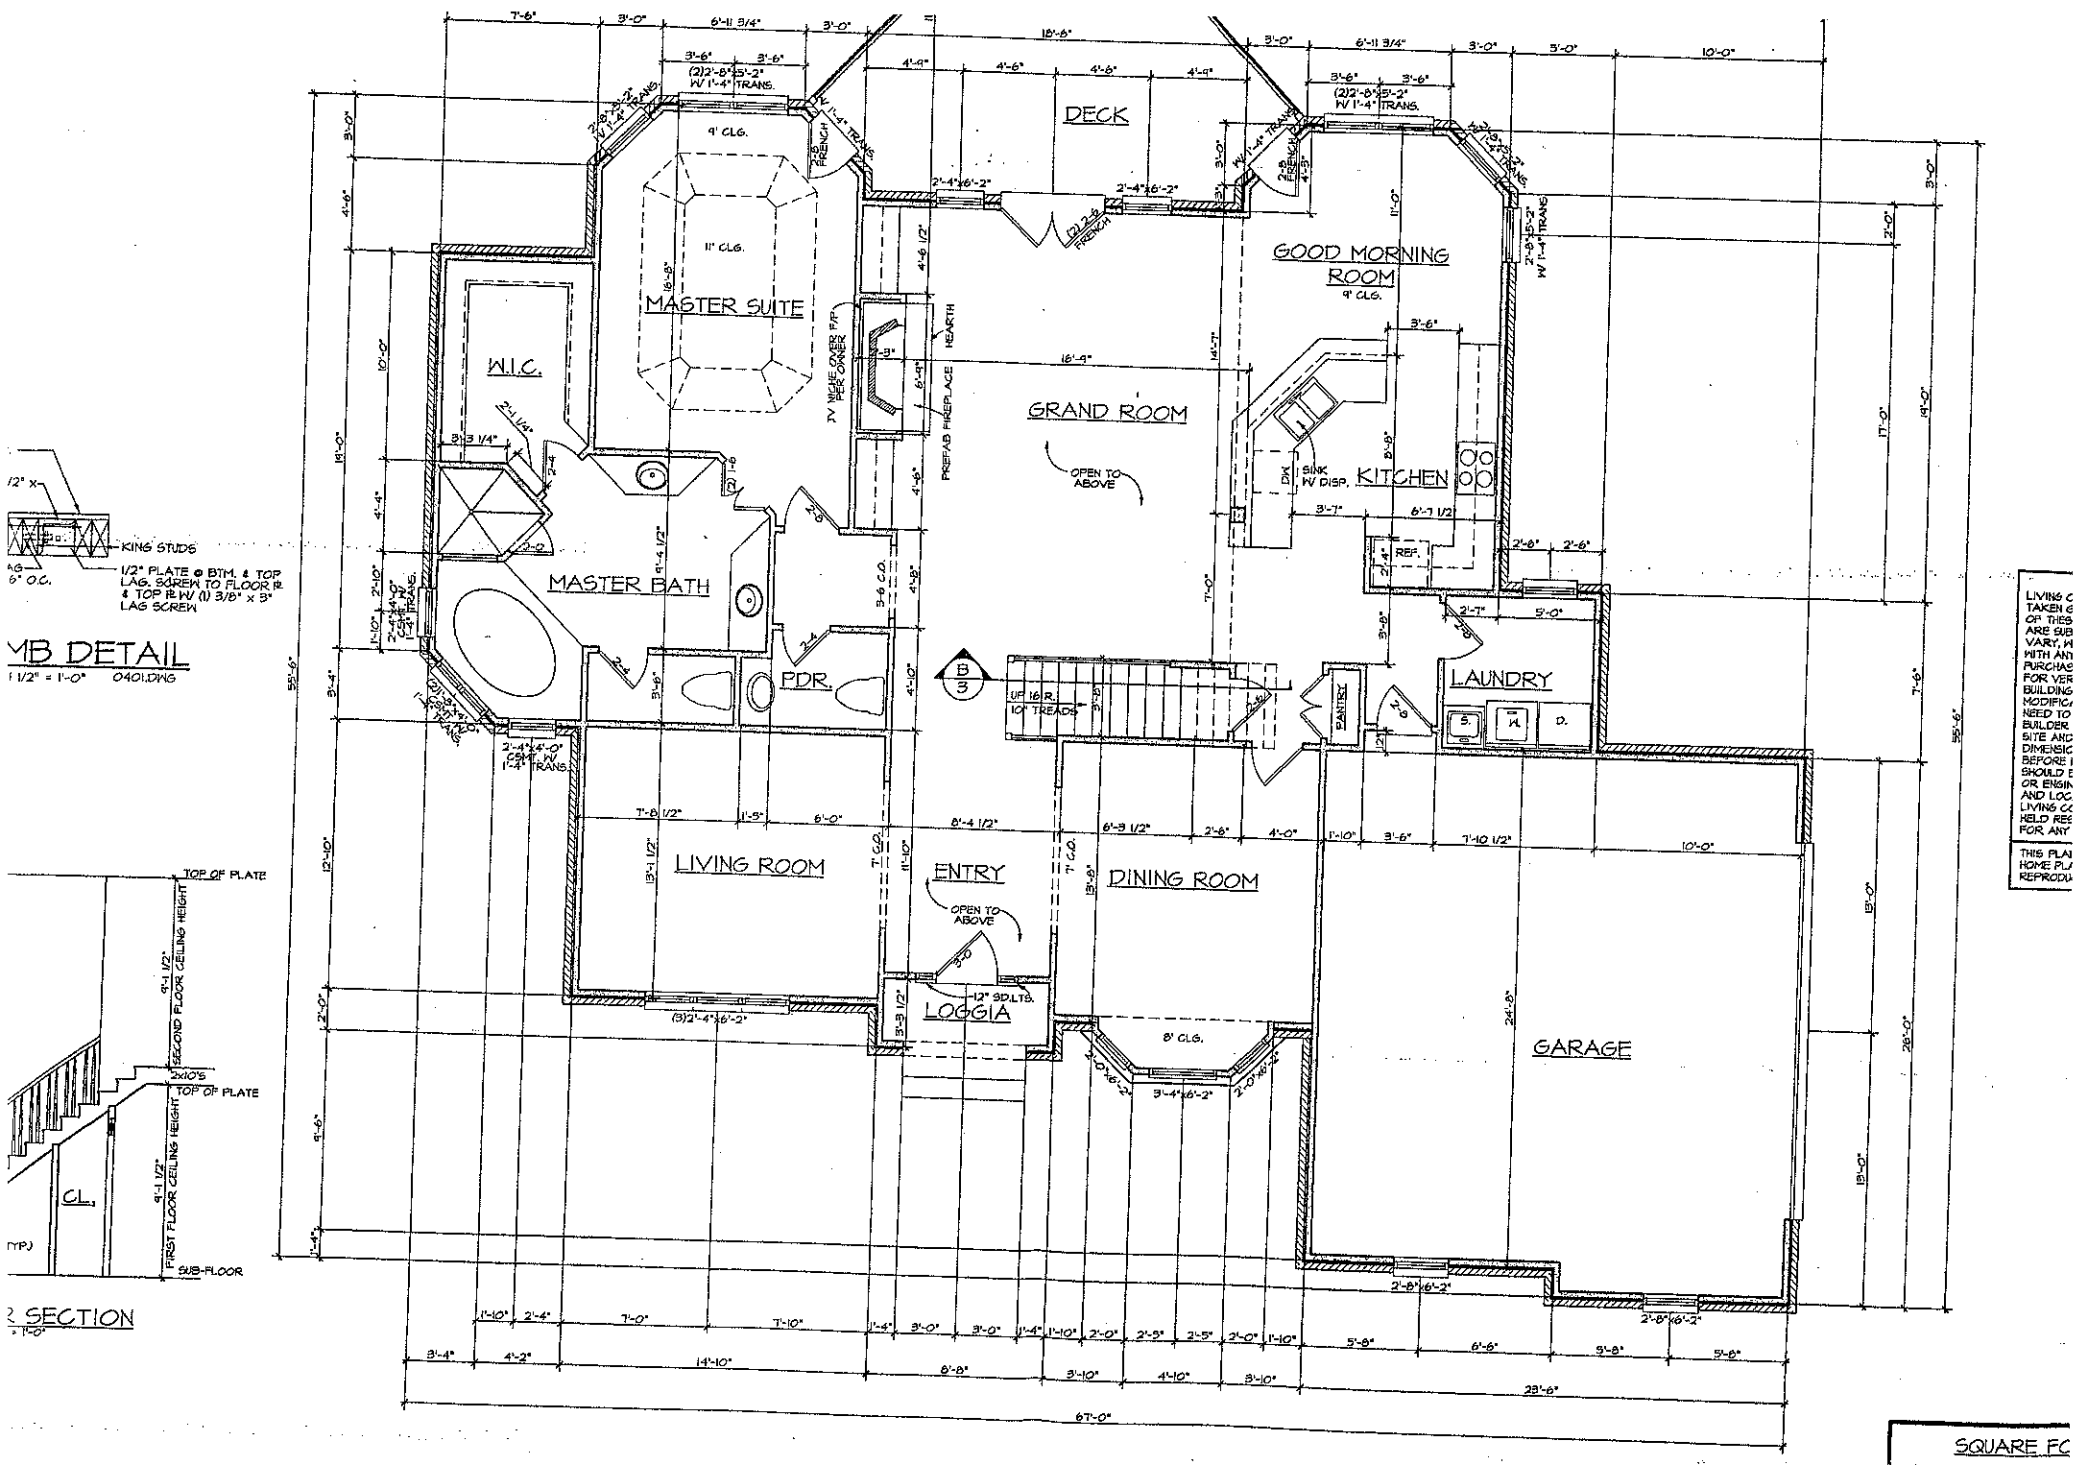
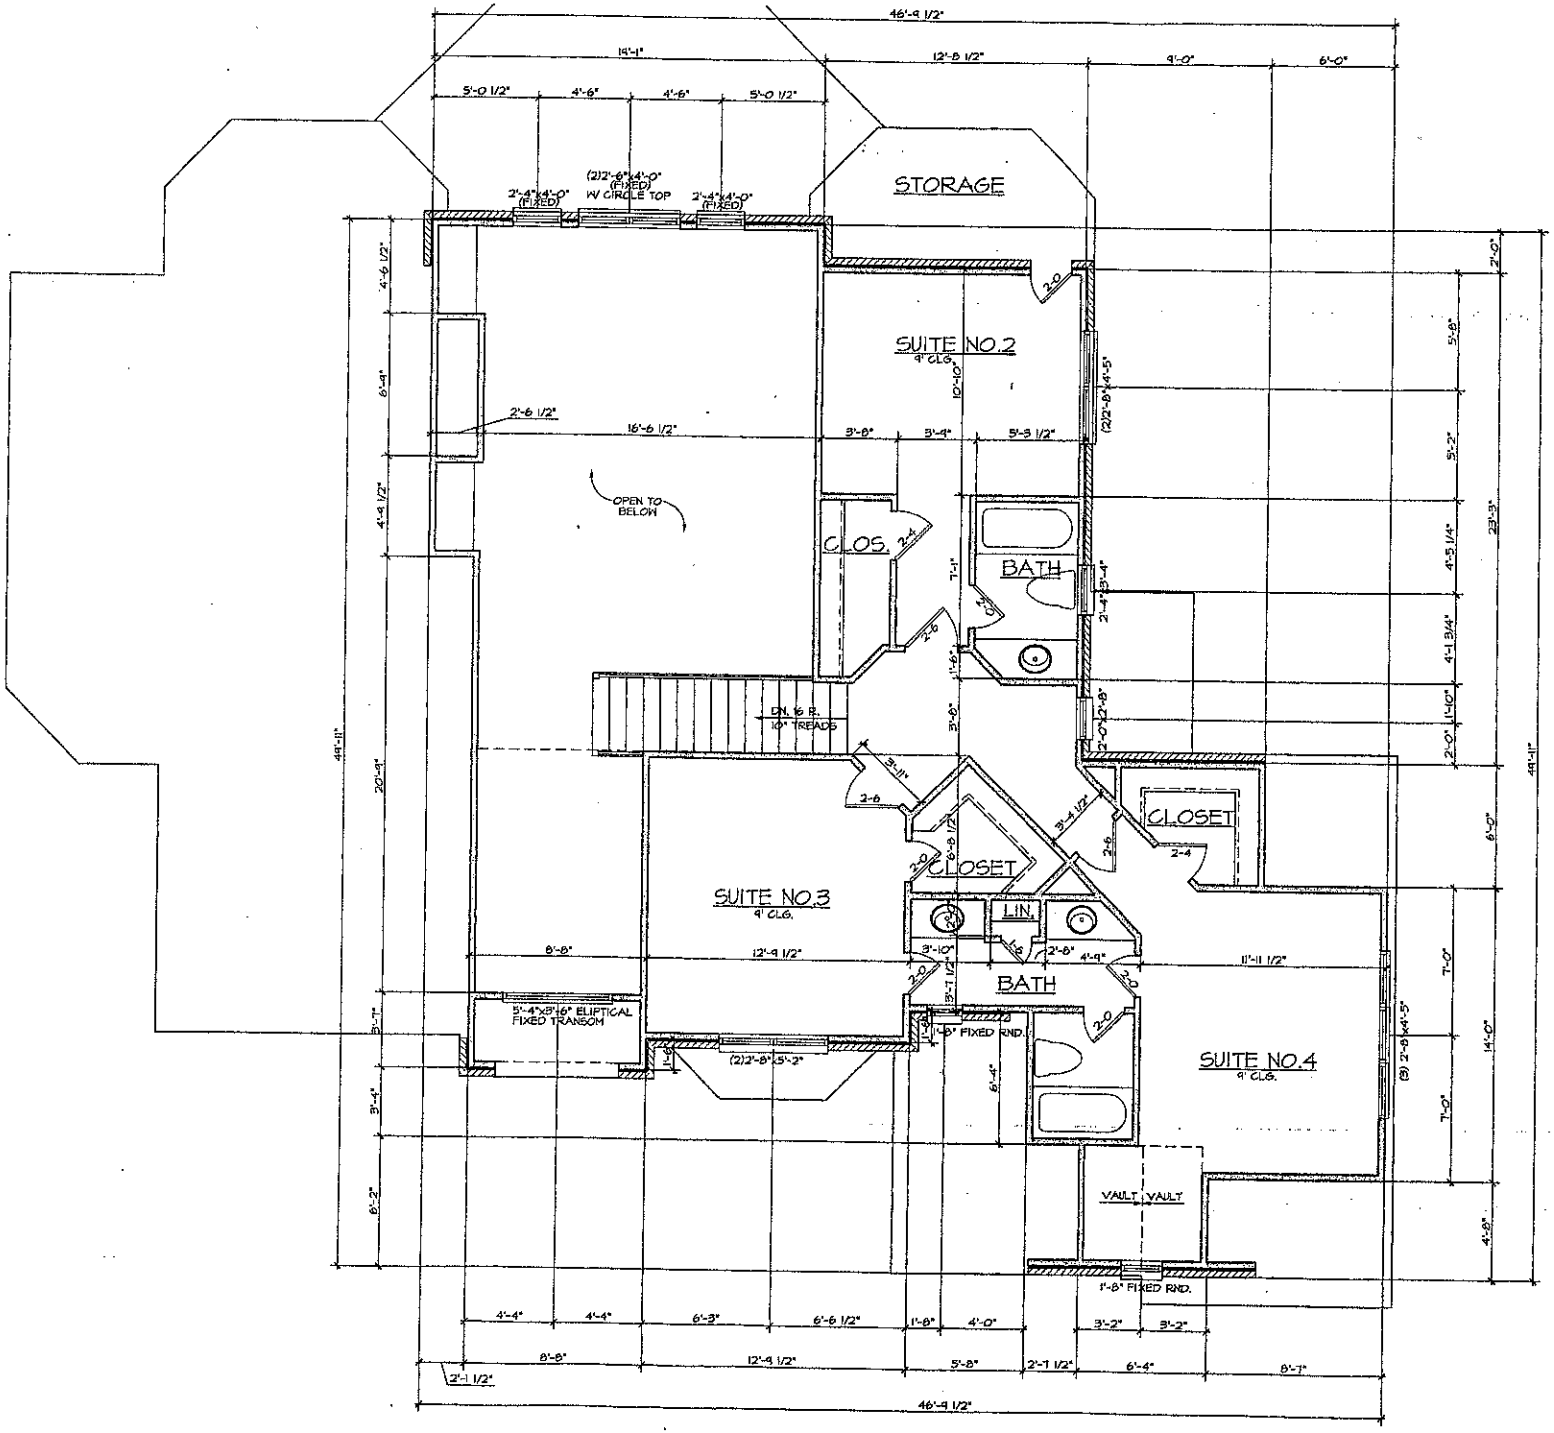


MB DETAIL

SECTION

SQUARE FC


STORAGE
SUITE NO.2
9' CLG.
SUITE NO.3
9' CLG.
SUITE NO.4
9' CLG.
CLOS.
BATH
CLOSET
CLOSET
LIN.
BATH
OPEN TO BELOW
DN. 6 R.
10" TREADS
(2)2'-6"x4'-0" (FIXED) W/ CIRCLE TOP
2'-4"x4'-0" (FIXED)
2'-4"x4'-0" (FIXED)
5'-4"x8'-6" ELIPTICAL FIXED TRANSOM
(2)2'-8"x5'-2"
1'-8" FIXED RND.
1'-8" FIXED RND.
VAULT
VAULT
(3) 2'-8"x4'-5"
46'-9 1/2"
14'-1"
12'-8 1/2"
9'-0"
6'-0"
5'-0 1/2"
4'-6"
4'-6"
5'-0 1/2"
16'-6 1/2"
5'-8"
5'-4"
5'-8 1/2"
12'-9 1/2"
8'-8"
11'-11 1/2"
4'-4"
4'-4"
6'-3"
6'-6 1/2"
1'-8"
4'-0"
3'-2"
3'-2"
2'-1 1/2"
6'-4"
8'-7"
44'-11"