
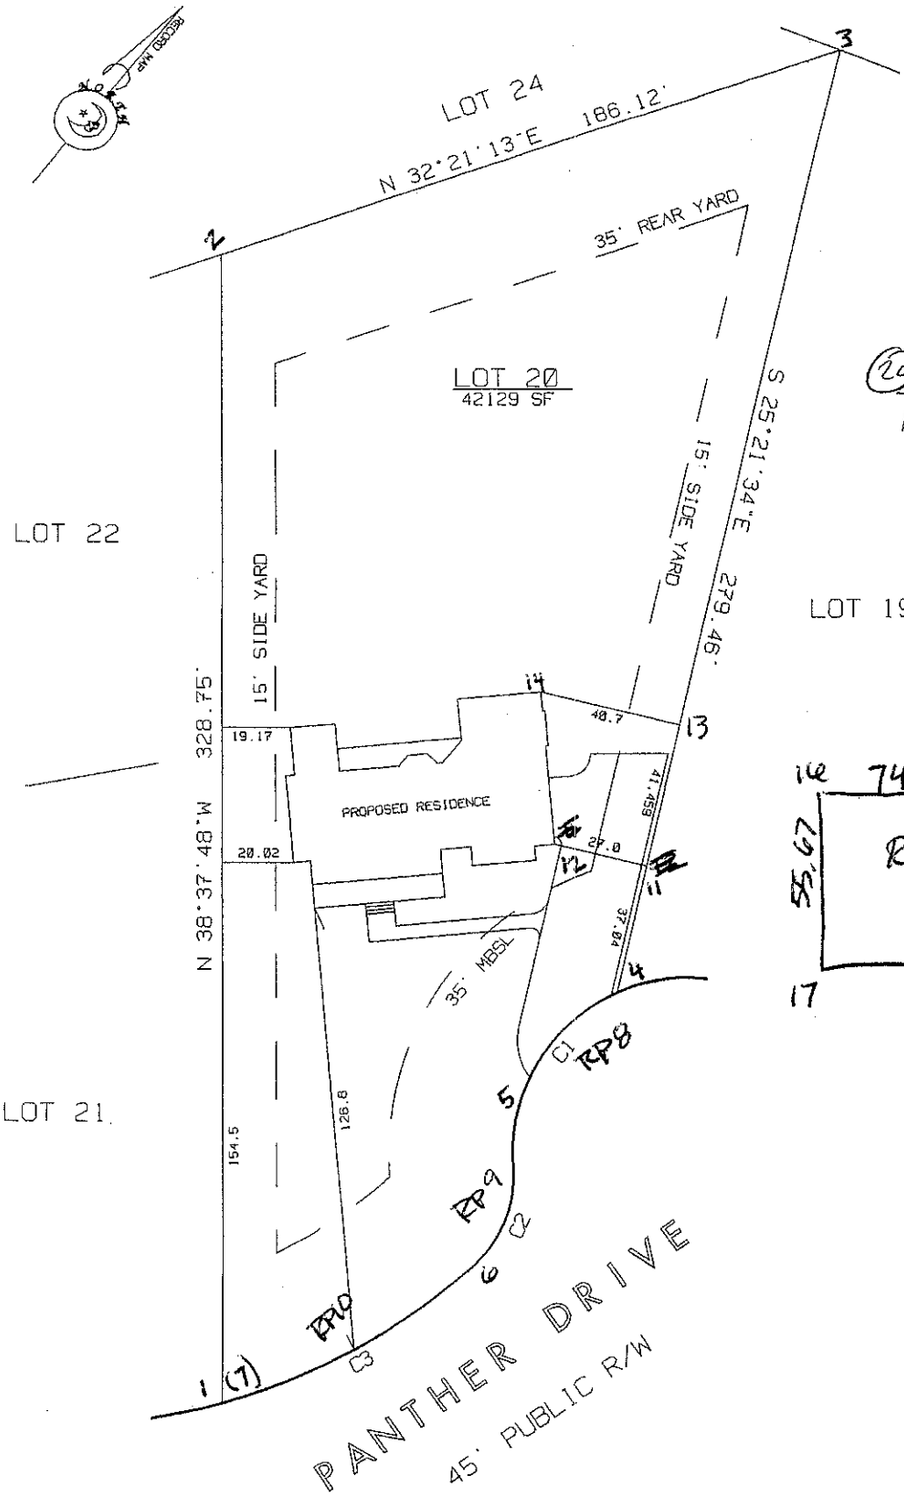


(20) TR/S 2/24/03
RSCT 1-2 1:5900

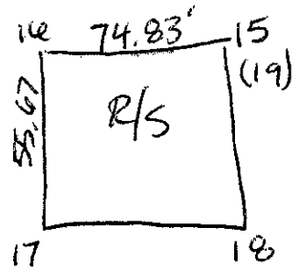

A

LVH 20.

CURVE	DELTA ANGLE	RADIUS	ARC	TANGENT	CHORD	CHORD BEARING
C 1	70°34'40"	50.00'	61.59'	35.39'	57.77'	S 07°34'53"E
C 2	51°53'53"	35.00'	31.70'	17.03'	30.63'	S 16°55'13"E
C 3	26°21'31"	177.50'	81.66'	41.56'	80.94'	S 22°12'44"W

NOTE: U.G. UTILITIES IN AREA
SERVING OTHER PROPERTIES
THIS PROPERTY SUBJECT TO EASEMENTS
AND OR RIGHT-OF-WAYS OF RECORD.
SEE RECORD PLAT FOR FURTHER NOTES.

IPF - IRON PIN FOUND
IPS - IRON PIN SET
BC - BACK OF CURB
CM - CONCRETE MONUMENT
PSDE - PUBLIC STORM DRAIN EASEMENT
S.T. - SIGHT TRIANGLE
SCALE - 1" = 50'

0 25 50 75 100

EJ GEO 16
LVH20
DD172
02/21/03

PLOT PLAN

OF

BARTON PLACE

LOT 20 OF LAKEVIEW HEIGHTS PH. 2
DAVIDSON TOWNSHIP, IREDELL COUNTY, N.C.
PROPERTY OF DUPONT GROUP

MAP RECORDED IN BOOK 32
AT PAGE 23

DAVID J. DILLS PLS
13024-H IDLEWILD RD.
MATTHEWS, N.C. 28105
PHONE: (704) 814-7862