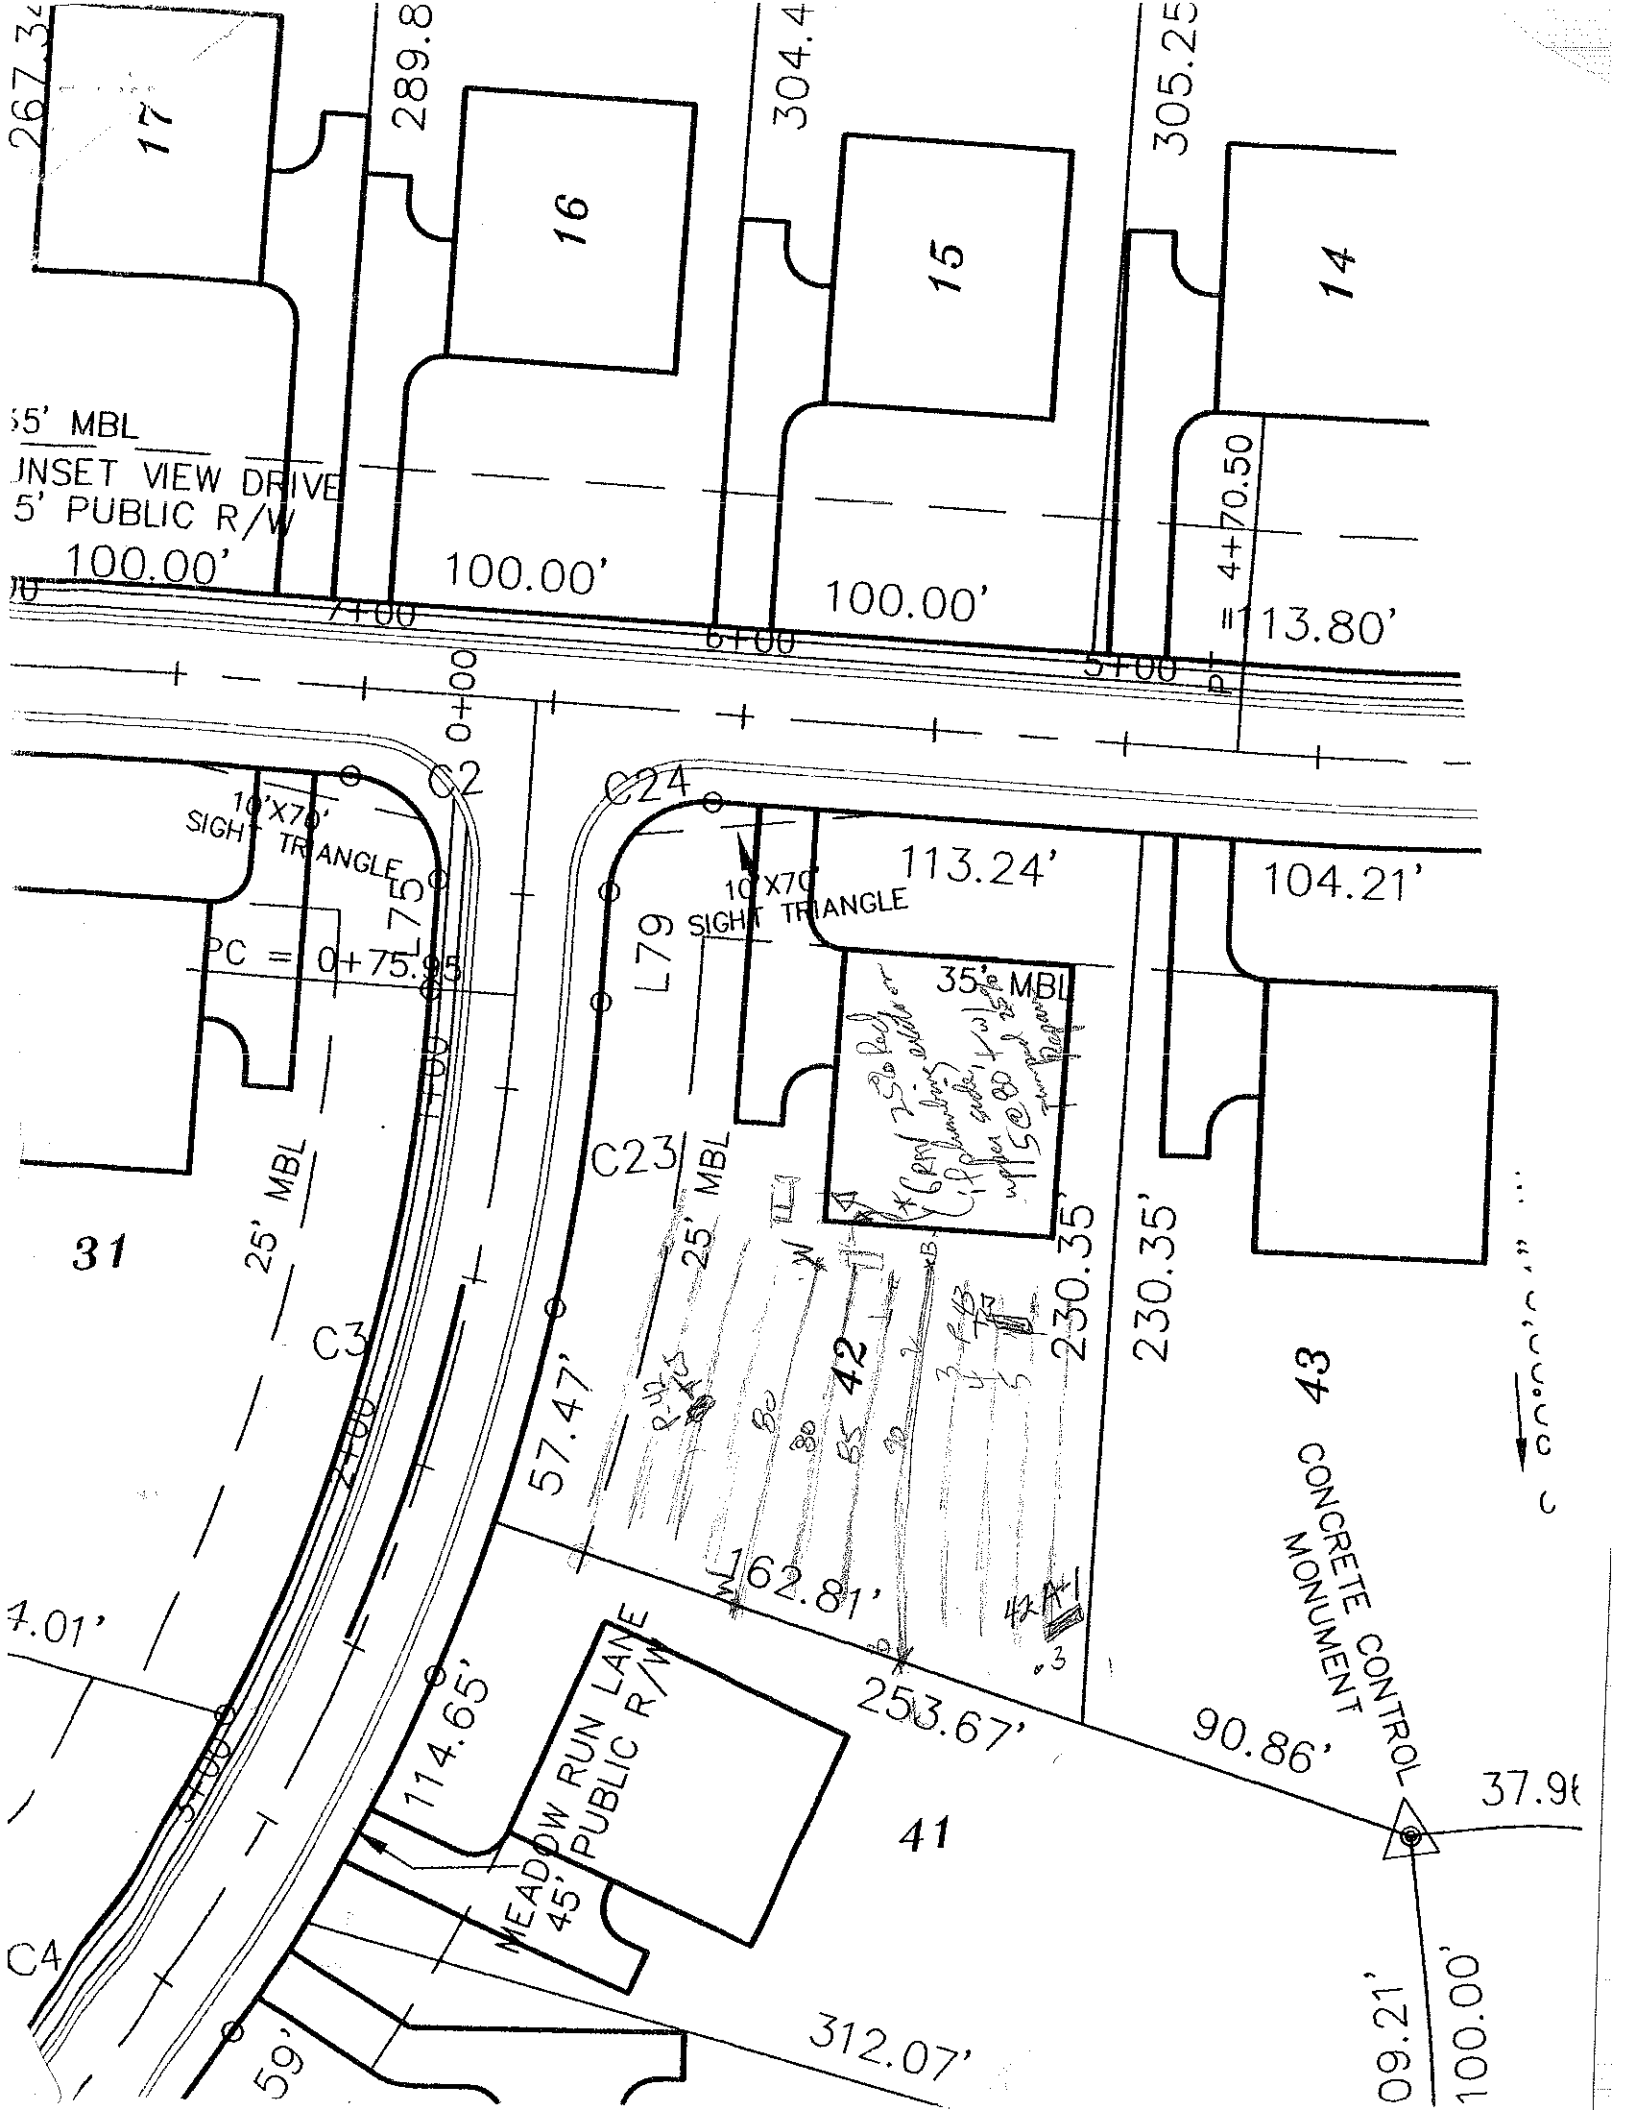

17
16
15
14
289.8
304.4
305.25
267.34
5' MBL
UNSET VIEW DRIVE
5' PUBLIC R/W
100.00'
100.00'
100.00'
4+70.50
= 113.80'
0+00
5+00
6+00
7+00
10'X70' SIGHT TRIANGLE
10'X70' SIGHT TRIANGLE
PC = 0+75.95
L75
L79
C2
C24
C23
C3
C4
113.24'
104.21'
35' MBL
25' MBL
25' MBL
31
42
43
41
230.35'
230.35'
57.47'
162.81'
253.67'
90.86'
114.65'
MEADOW RUN LANE
45' PUBLIC R/W
CONCRETE CONTROL MONUMENT
312.07'
100.00'
09.21'
37.9
59'
7.01'