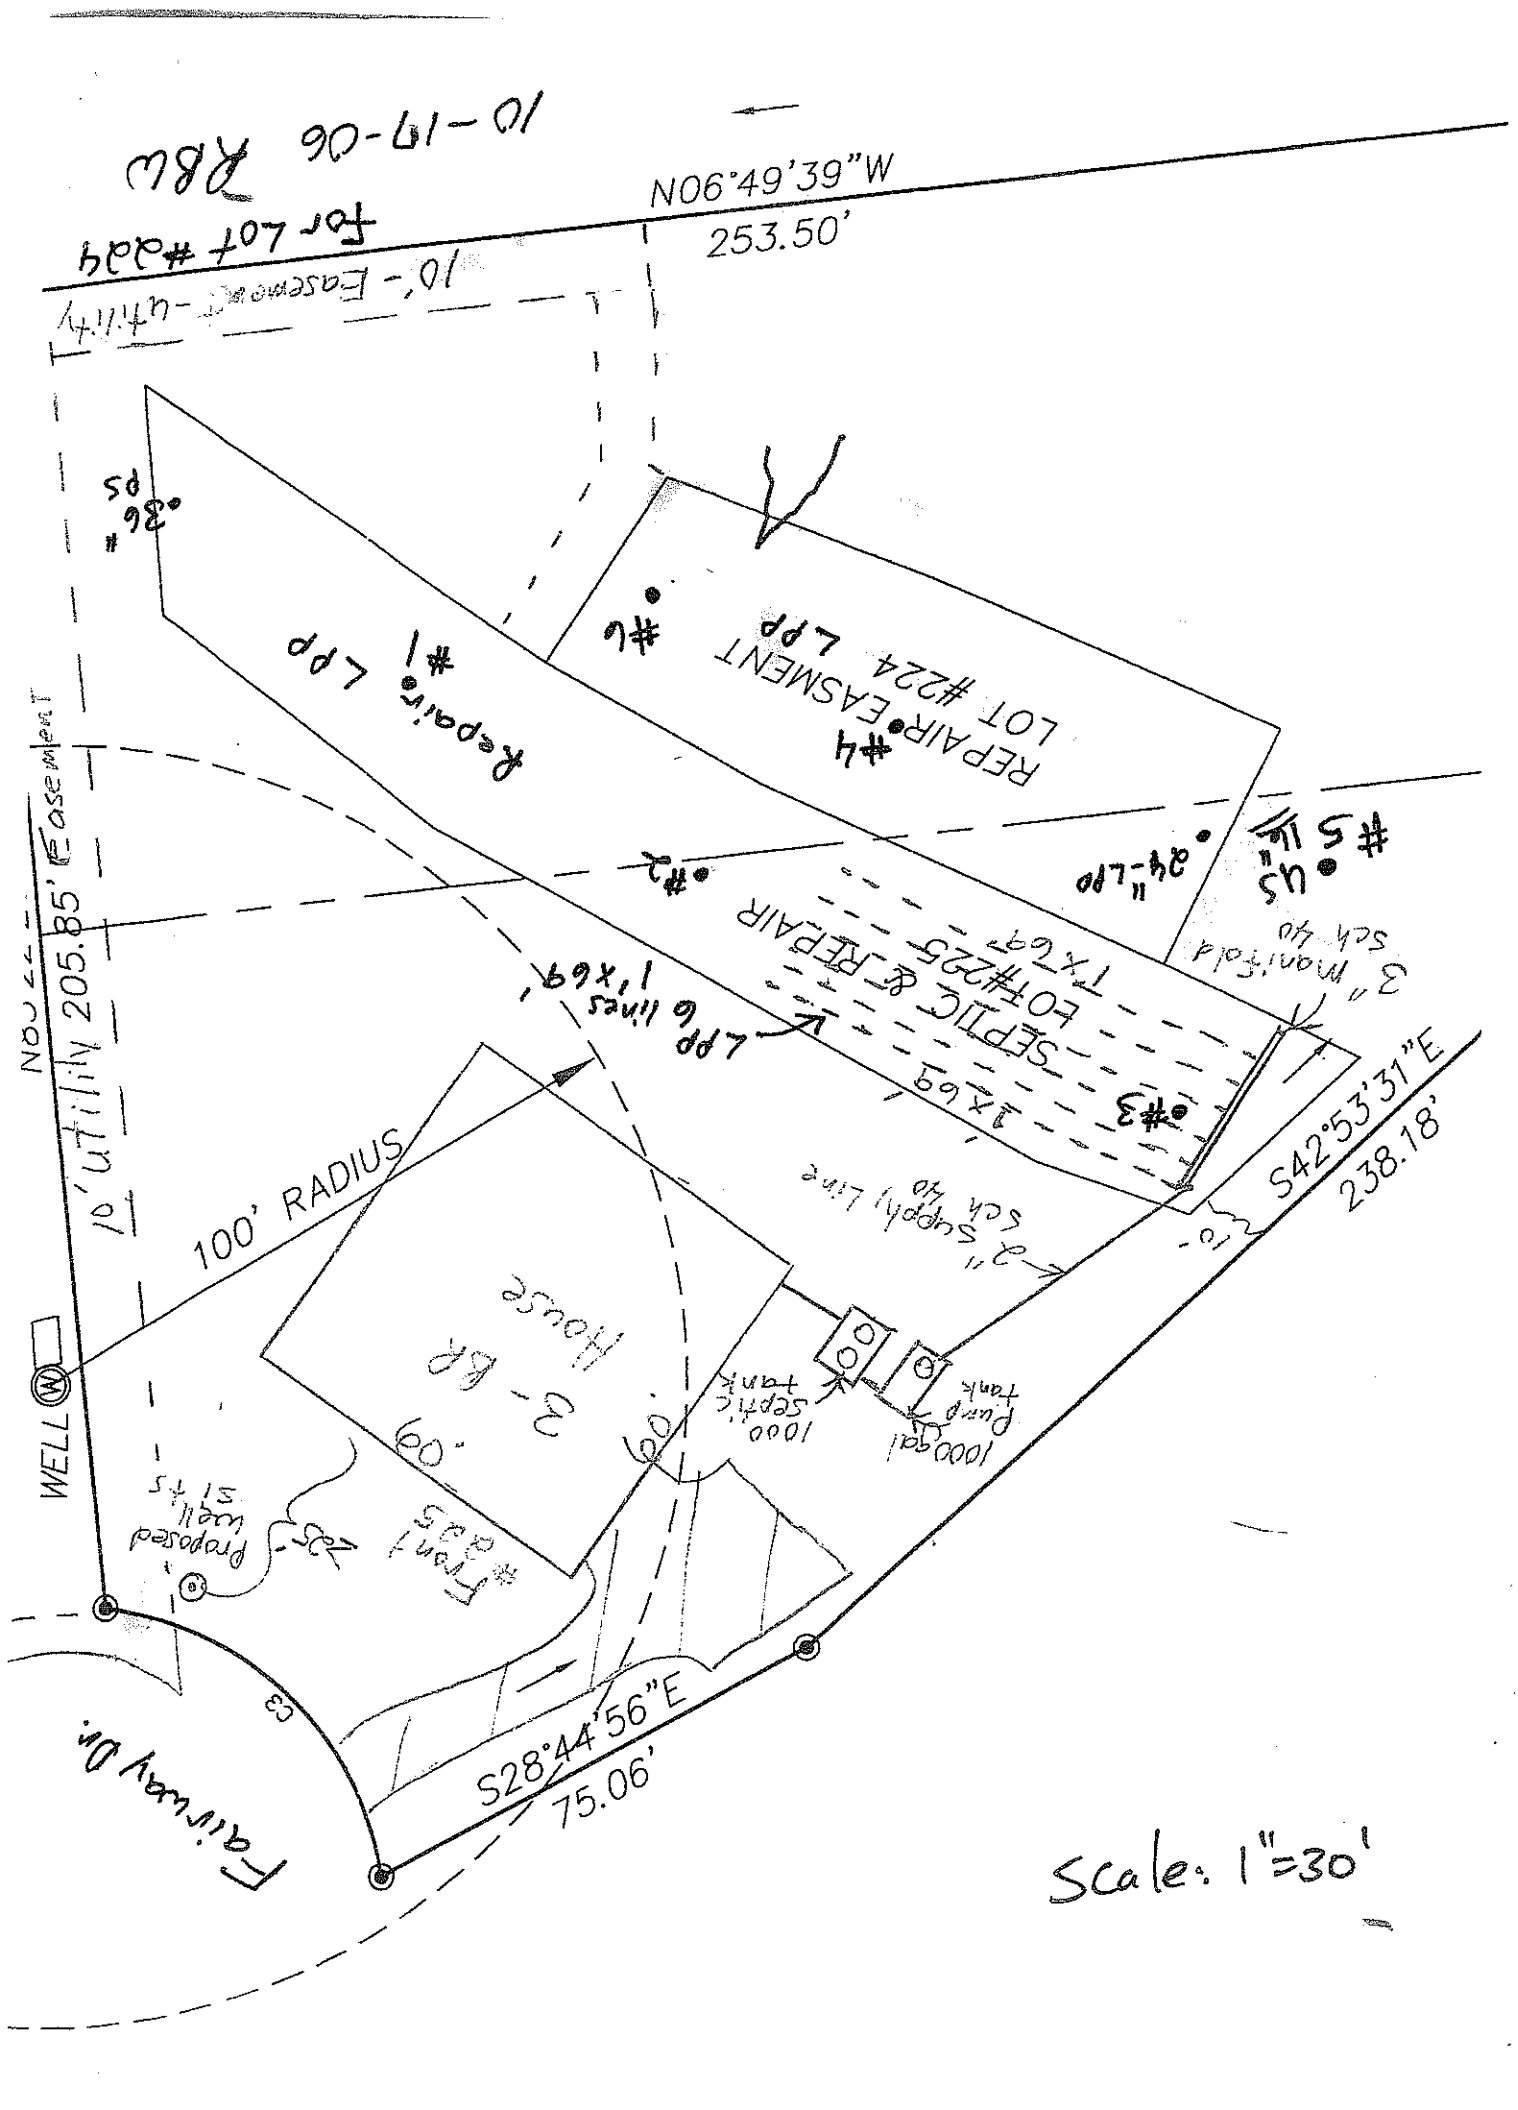

N06°49'39"W
253.50'
10' Utility Easement
205.85'
WELL
100' RADIUS
Repair
#1
LPP
REPAIR
#4
EASEMENT
LOT #224
LPP
#2
#3
SEPTIC & REPAIR
LOT#225
1000 gal
Pump tank
1000 gal
Septic tank
LPP 6 lines
1'x69'
1'x69'
Proposed well #5
#5
#6
S42°53'31"E
238.18'
S28°44'56"E
75.06'
Fairway Dr.
Scale: 1"=30'