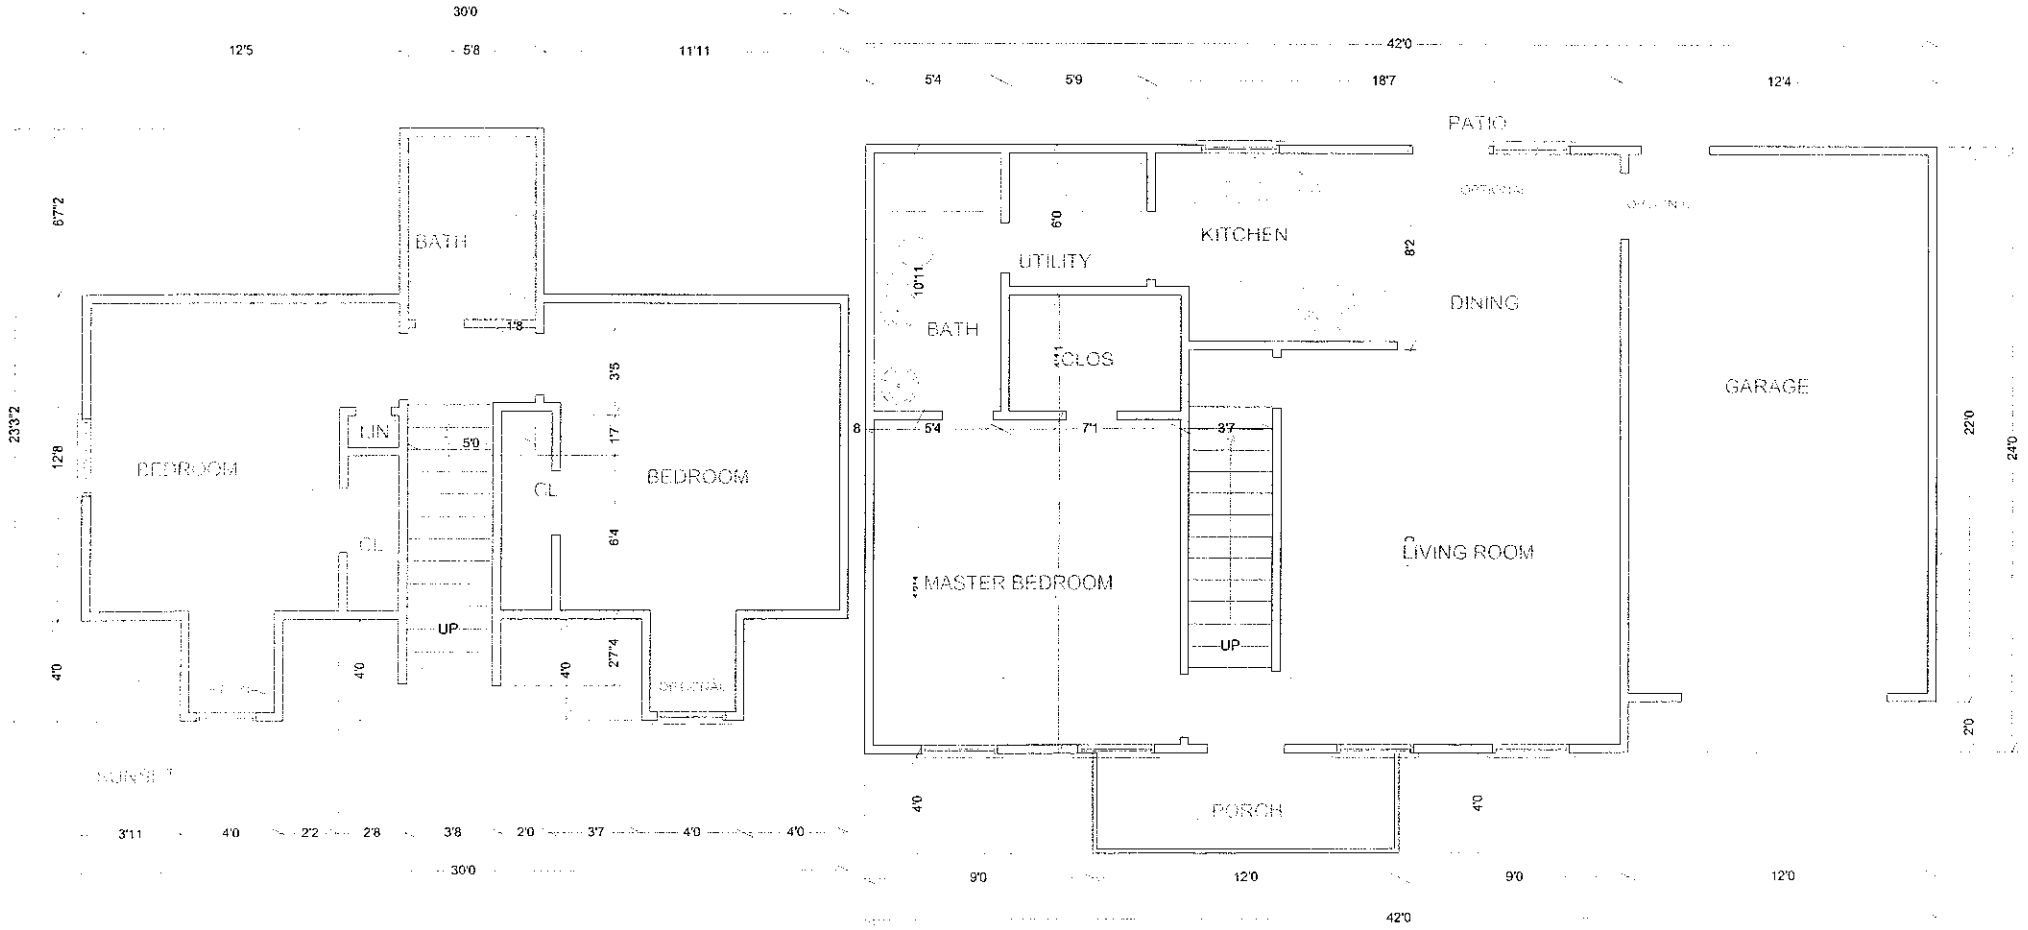

30'0
12'5
5'8
11'11
42'0
5'4
5'9
18'7
12'4
PATIO
BATH
KITCHEN
UTILITY
DINING
BATH
CLOS
GARAGE
BEDROOM
LIN
CL
BEDROOM
CL
MASTER BEDROOM
LIVING ROOM
UP
UP
PORCH
SUNKEN
3'11
4'0
2'2
2'8
3'8
2'0
3'7
4'0
4'0
30'0
9'0
12'0
9'0
12'0
42'0