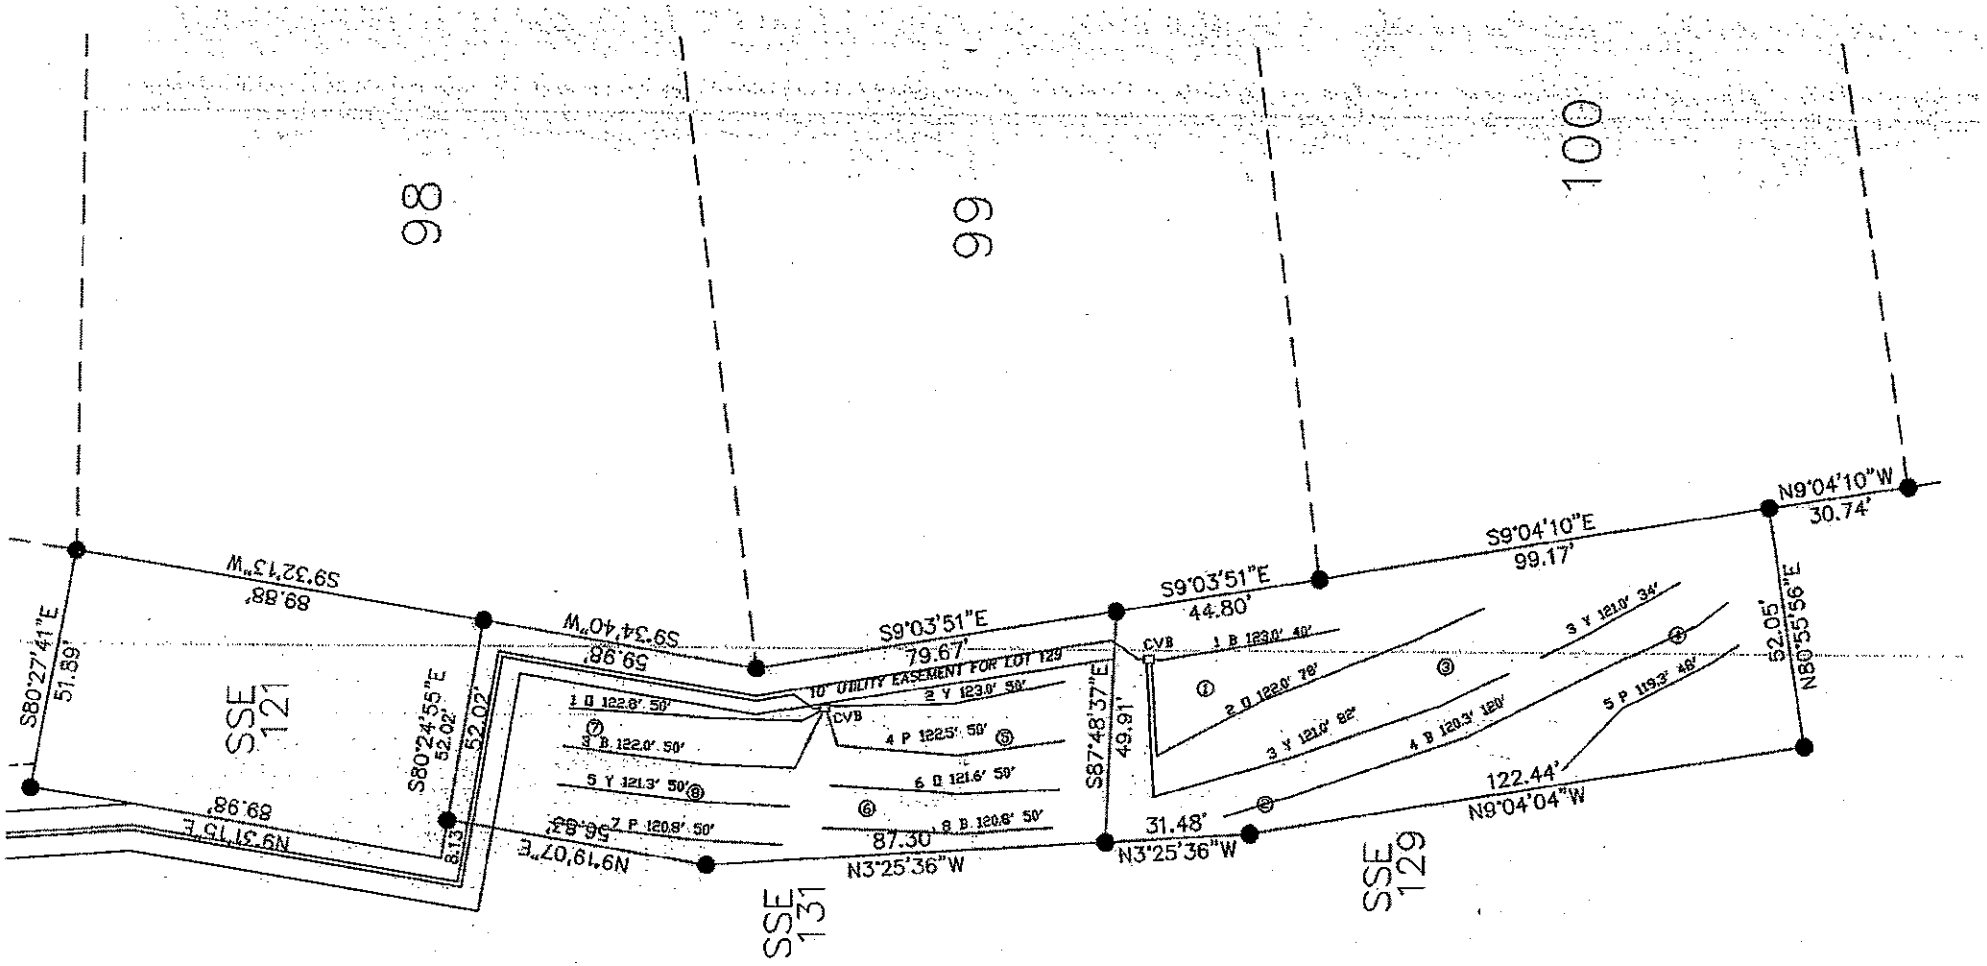

98
99
100
SSE 121
SSE 131
SSE 129
S80°27'41"E
51.89'
S9°32'13"W
89.88'
S9°34'40"W
59.98'
S9°03'51"E
79.67'
S9°03'51"E
44.80'
S9°04'10"E
99.17'
N9°04'10"W
30.74'
N80°55'56"E
52.05'
10' UTILITY EASEMENT FOR LOT 129
CVB
S87°48'37"E
49.91'
S80°24'55"E
52.02'
N9°31'15"E
89.98'
N9°07'07"E
56.82'
8.13'
87.30'
N3°25'36"W
31.48'
N3°25'36"W
122.44'
N9°04'04"W
1 B 122.8' 50'
2 Y 123.0' 50'
3 B 122.0' 50'
4 P 122.5' 50'
5 Y 121.3' 50'
6 D 121.6' 50'
7 P 120.8' 50'
8 B 120.6' 50'
1 B 123.0' 40'
2 D 122.0' 78'
3 Y 121.0' 82'
3 Y 121.0' 34'
4 B 120.3' 120'
5 P 119.3' 48'

1" = 40'