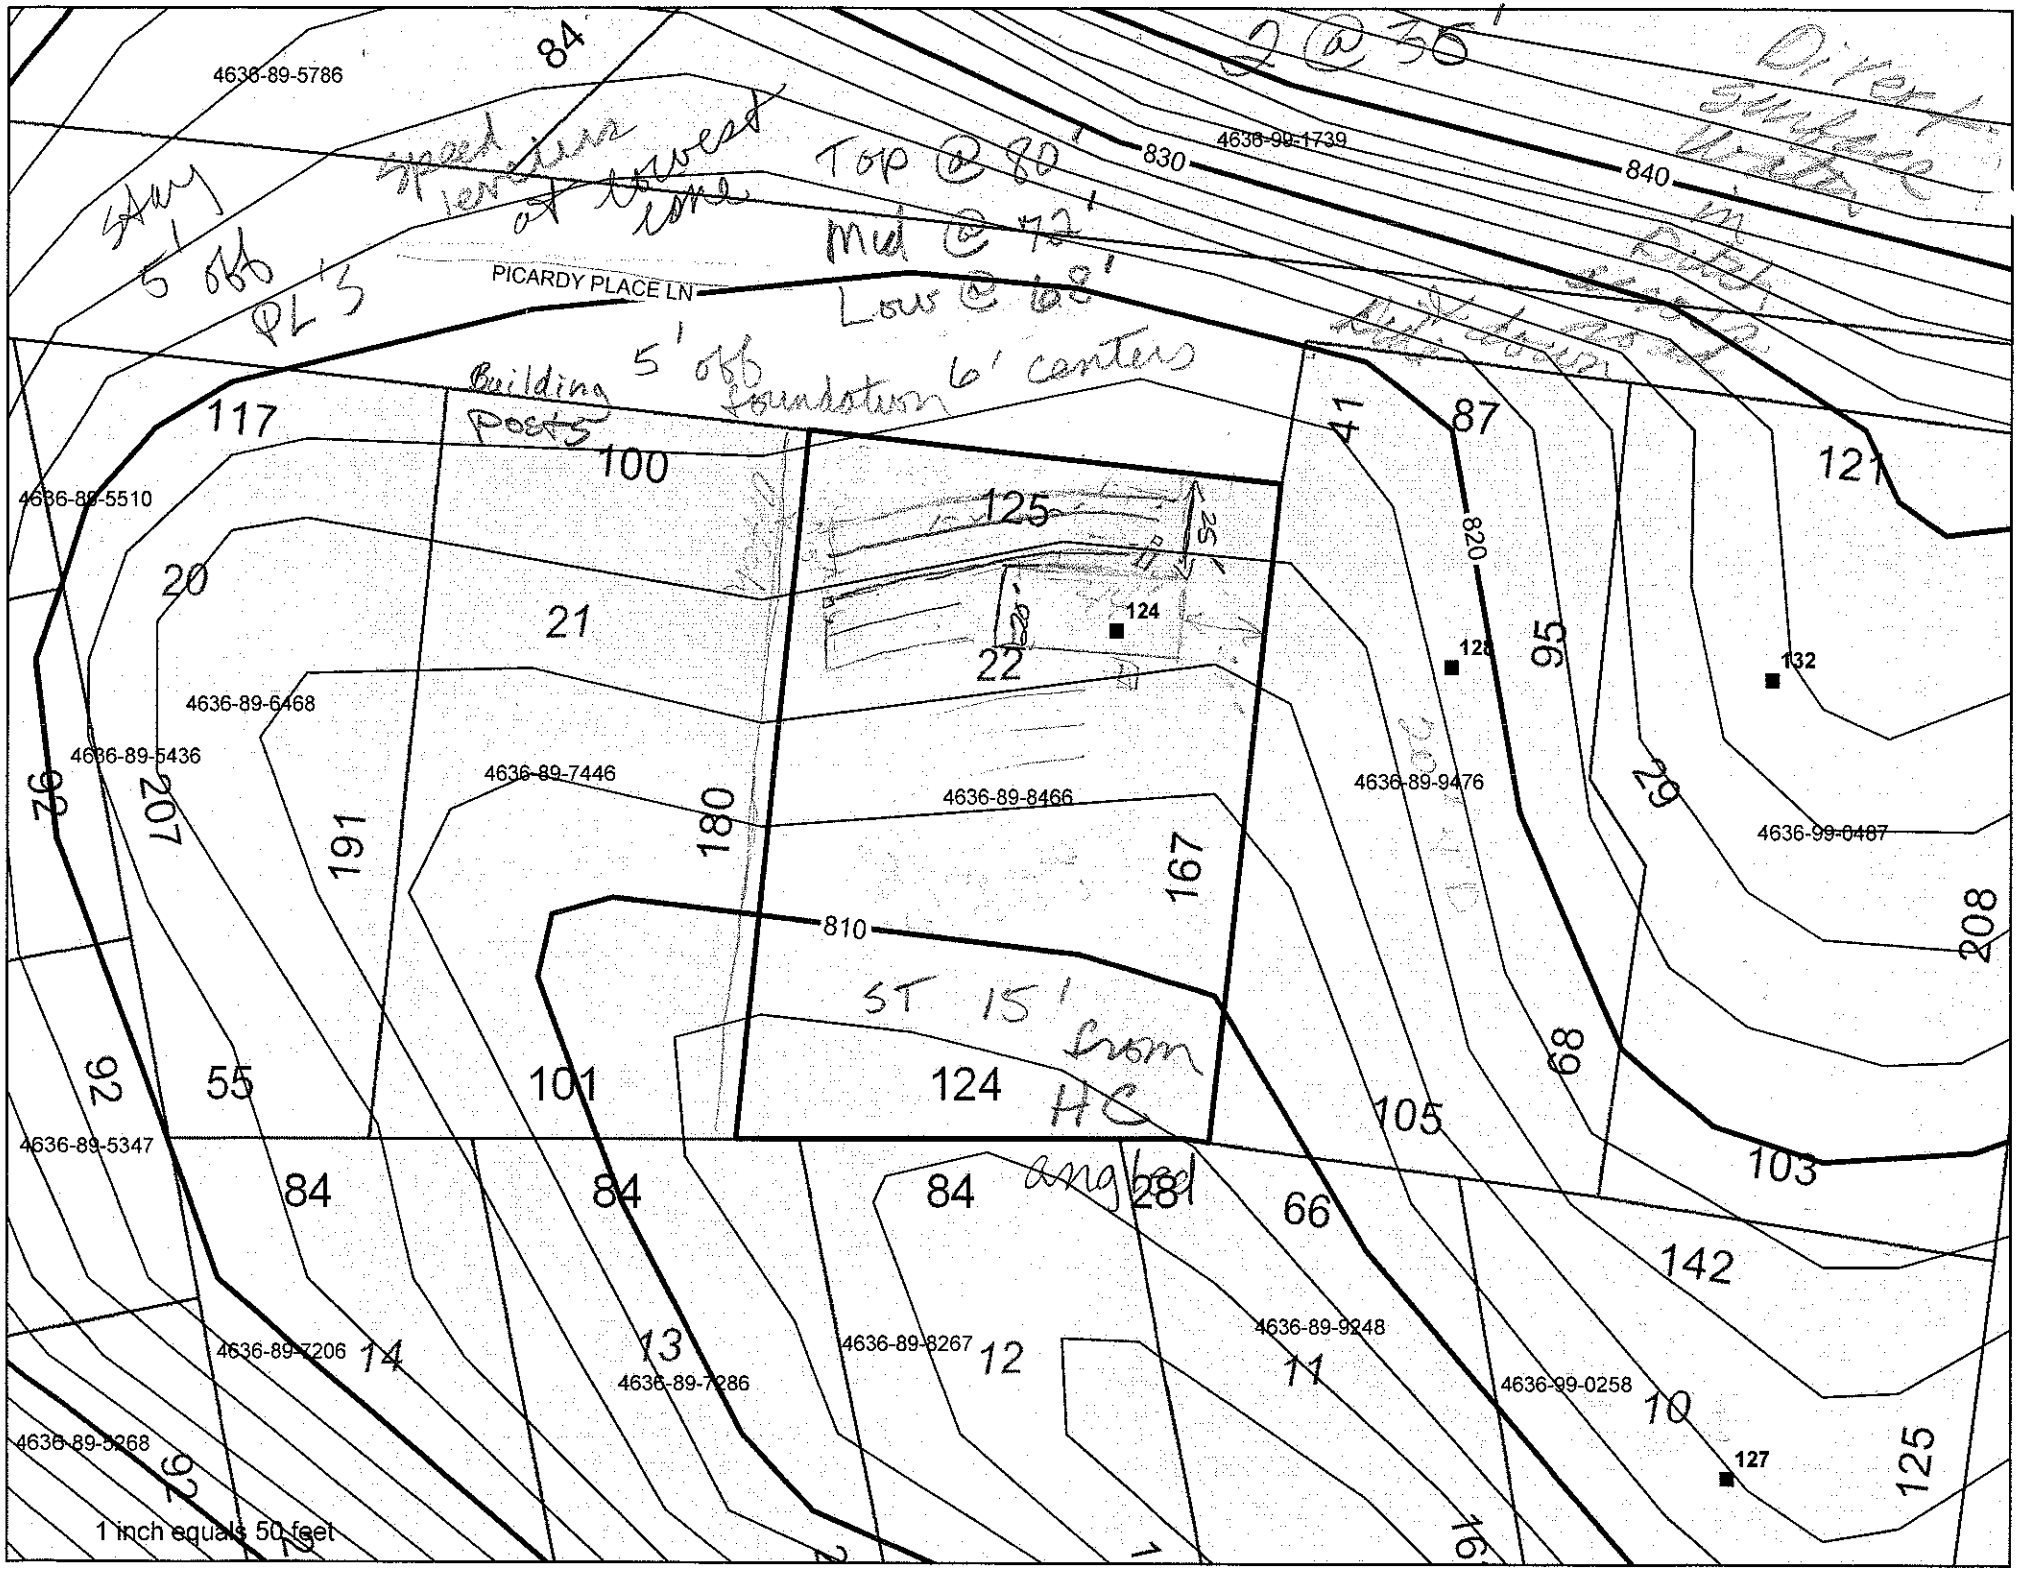

4636-89-5786
84
2 @ 35'
Direct
Buried
Water
Line
4636-99-1739
830
840
Top @ 80'
Mid @ 72'
Low @ 68'
Stay 5' off PL's
speed limit sign at lowest point
PICARDY PLACE LN
5' off
Building Posts
5' off foundation 6' centers
117
100
125
87
121
4636-89-5510
20
21
22
124
820
95
132
4636-89-6468
4636-89-5436
4636-89-7446
4636-89-8466
4636-89-9476
4636-99-0487
92
207
191
180
167
29
208
810
ST 15' from HC
92
55
101
124
105
89
103
4636-89-5347
84
84
84
angled
281
66
142
4636-89-7206
14
13
4636-89-7286
4636-89-8267
12
4636-89-9248
11
4636-99-0258
10
127
125
4636-89-5268
92
1 inch equals 50 feet