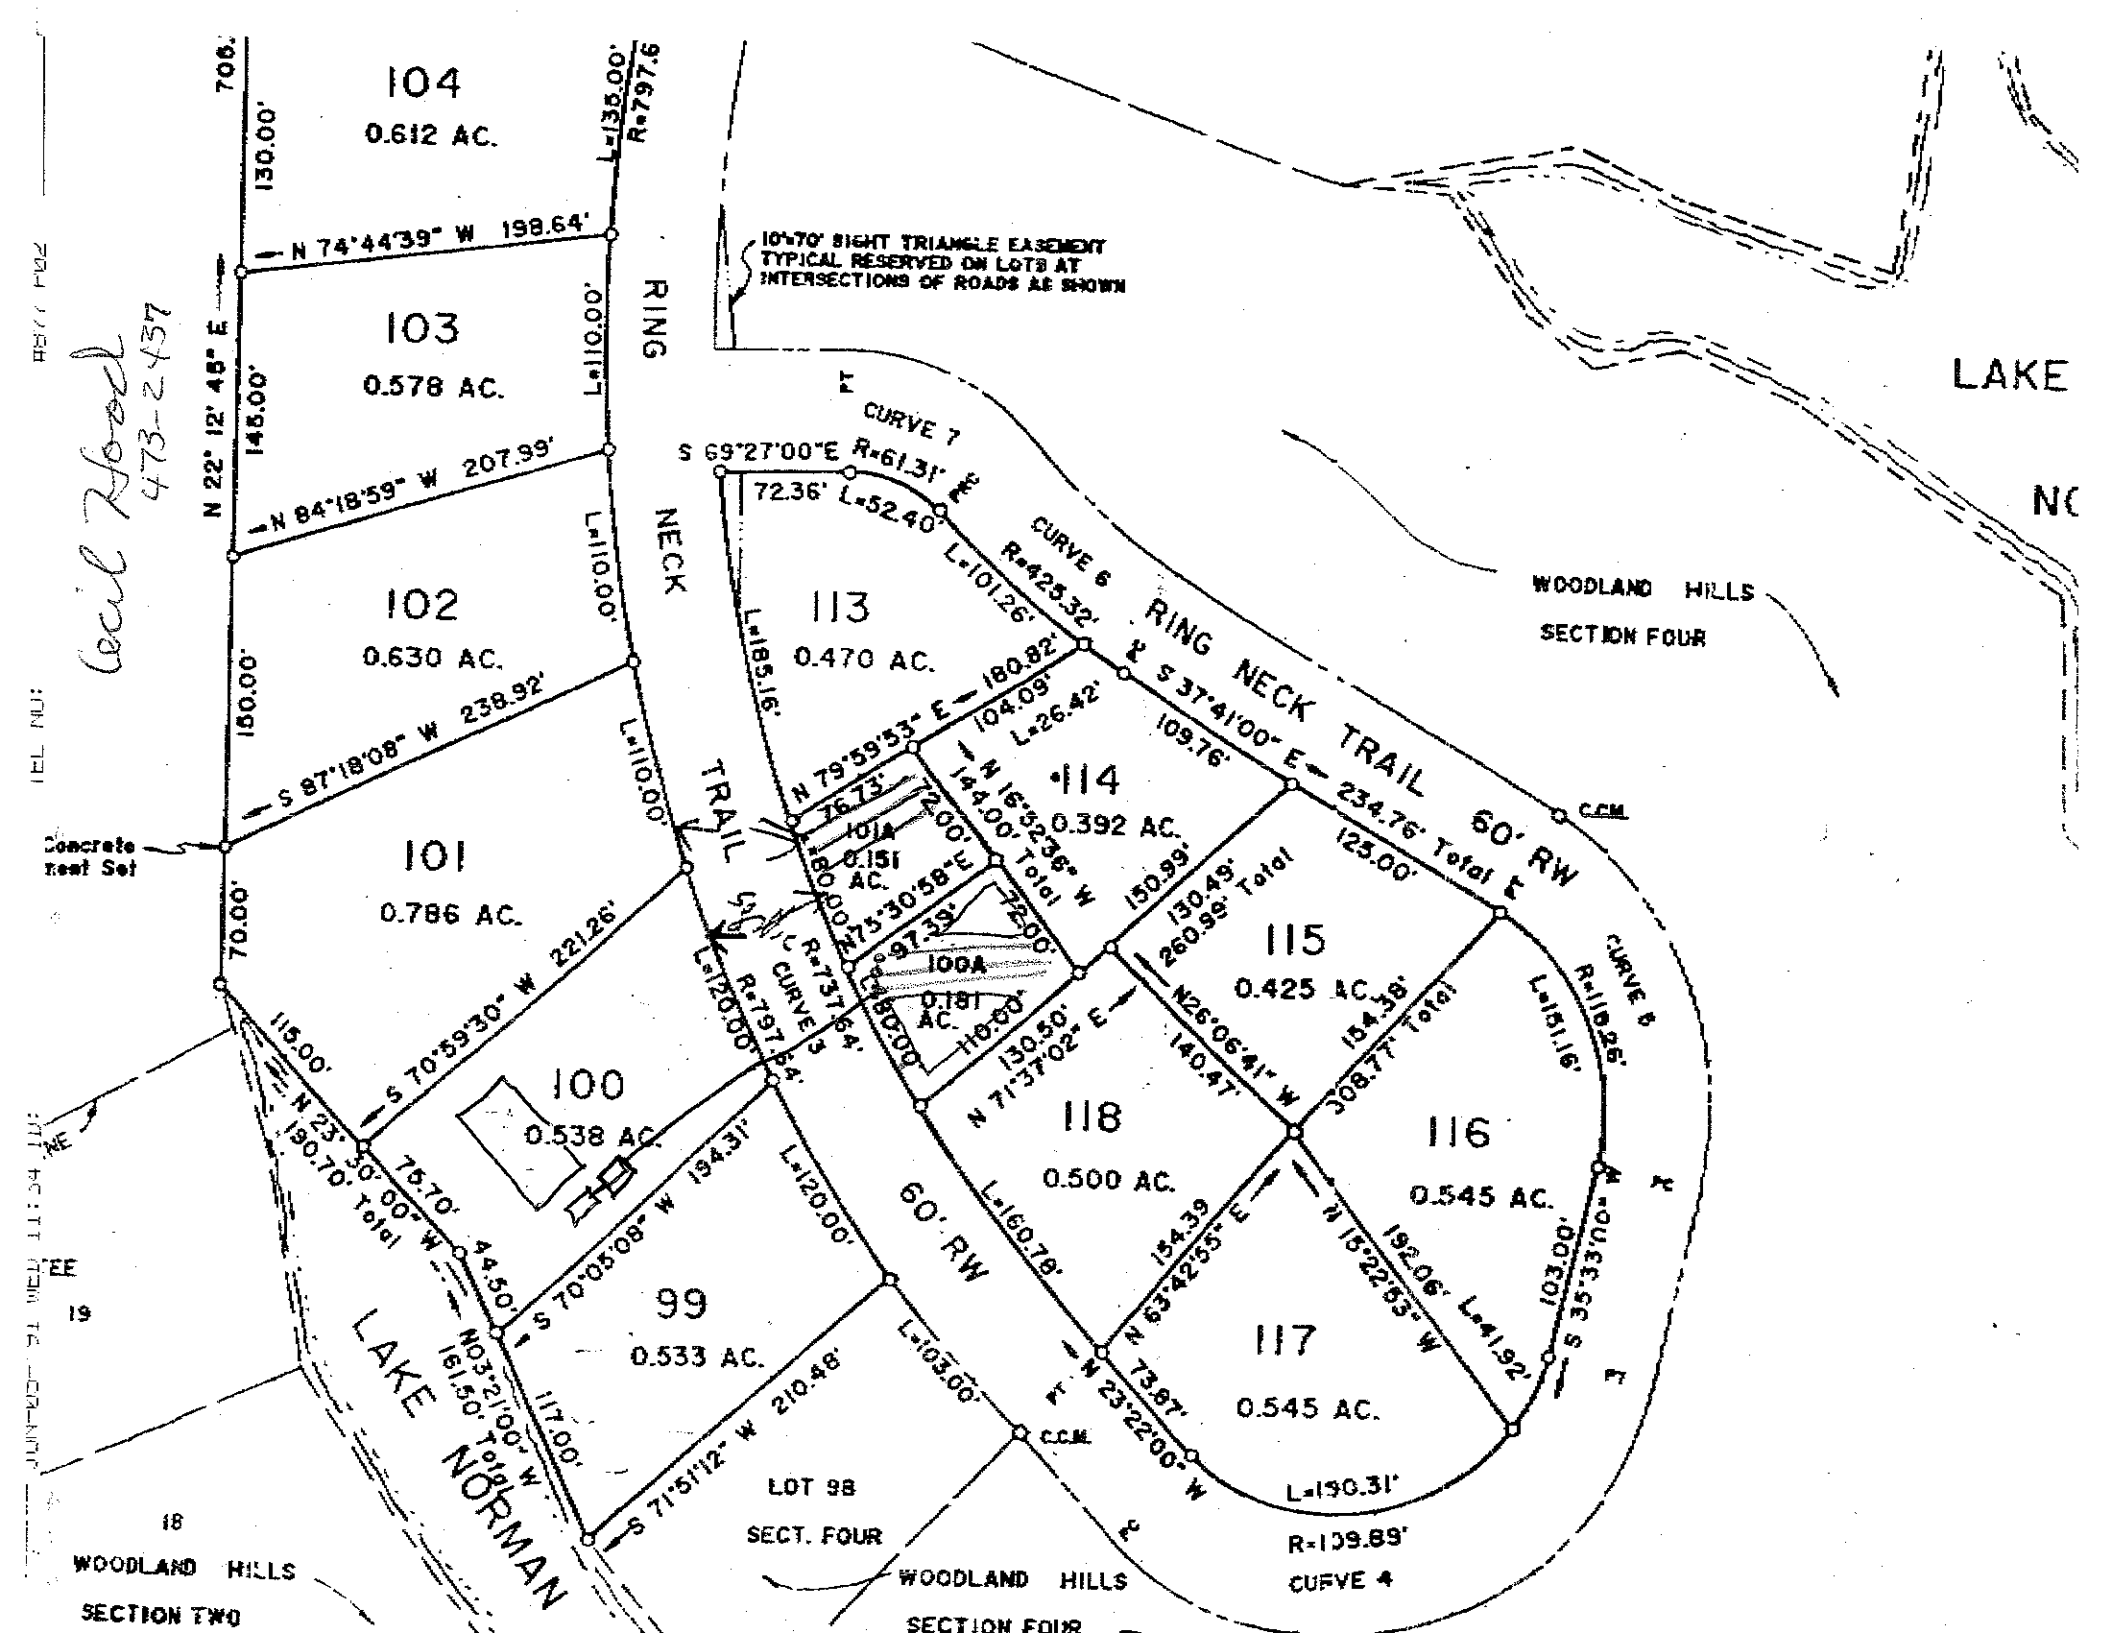

104
0.612 AC.
103
0.578 AC.
102
0.630 AC.
101
0.786 AC.
100
0.538 AC.
99
0.533 AC.
113
0.470 AC.
114
0.392 AC.
101A
0.151 AC.
100A
0.181 AC.
115
0.425 AC.
116
0.545 AC.
117
0.545 AC.
118
0.500 AC.
130.00'
N 74°44'39" W 198.64'
148.00'
N 22° 12' 48" E
L=110.00'
N 84°18'59" W 207.99'
180.00'
S 87°18'08" W 238.92'
70.00'
S 70°59'30" W 221.26'
115.00'
N 23° 50' 00" W 190.70' Total
75.70'
44.50'
S 70°08'08" W 194.31'
N03°21'00" W 161.50' Total
117.00'
S 71°51'12" W 210.48'
L=120.00'
L=135.00'
R=797.6
RING NECK TRAIL
CURVE 7
S 69°27'00"E R=61.31'
72.36' L=52.40'
CURVE 6
R=425.32'
L=101.26'
L=185.16'
N 79°59'53" E 180.82'
104.09'
L=26.42'
76.73'
200'
180.00'
N 75°30'58" E 97.29'
72.00'
L=180.00'
110.00'
N 16°52'36" W 144.00' Total
150.99'
130.49'
260.99' Total
S 37°41'00" E 234.76' Total
109.76'
125.00'
CURVE 5
R=737.64'
L=120.00'
CURVE 3
R=797.64'
130.50'
N 71°37'02" E
140.47'
154.38'
308.77' Total
N26°06'41" W
L=151.16'
R=119.26'
CURVE 8
L=160.78'
154.39
N 63°42'55" E
N 23°22'00" W 73.97'
192.06'
N 15°22'53" W
L=41.92'
103.00'
S 35°33'00" E
L=190.31'
R=109.89'
CURVE 4
60' RW
RING NECK TRAIL 60' RW
10'x70' SIGHT TRIANGLE EASEMENT TYPICAL RESERVED ON LOTS AT INTERSECTIONS OF ROADS AS SHOWN
Concrete Post Set
LOT 98
SECT. FOUR
WOODLAND HILLS
SECTION FOUR
WOODLAND HILLS
SECTION TWO
LAKE NORMAN
LAKE
Local Road
473-2437