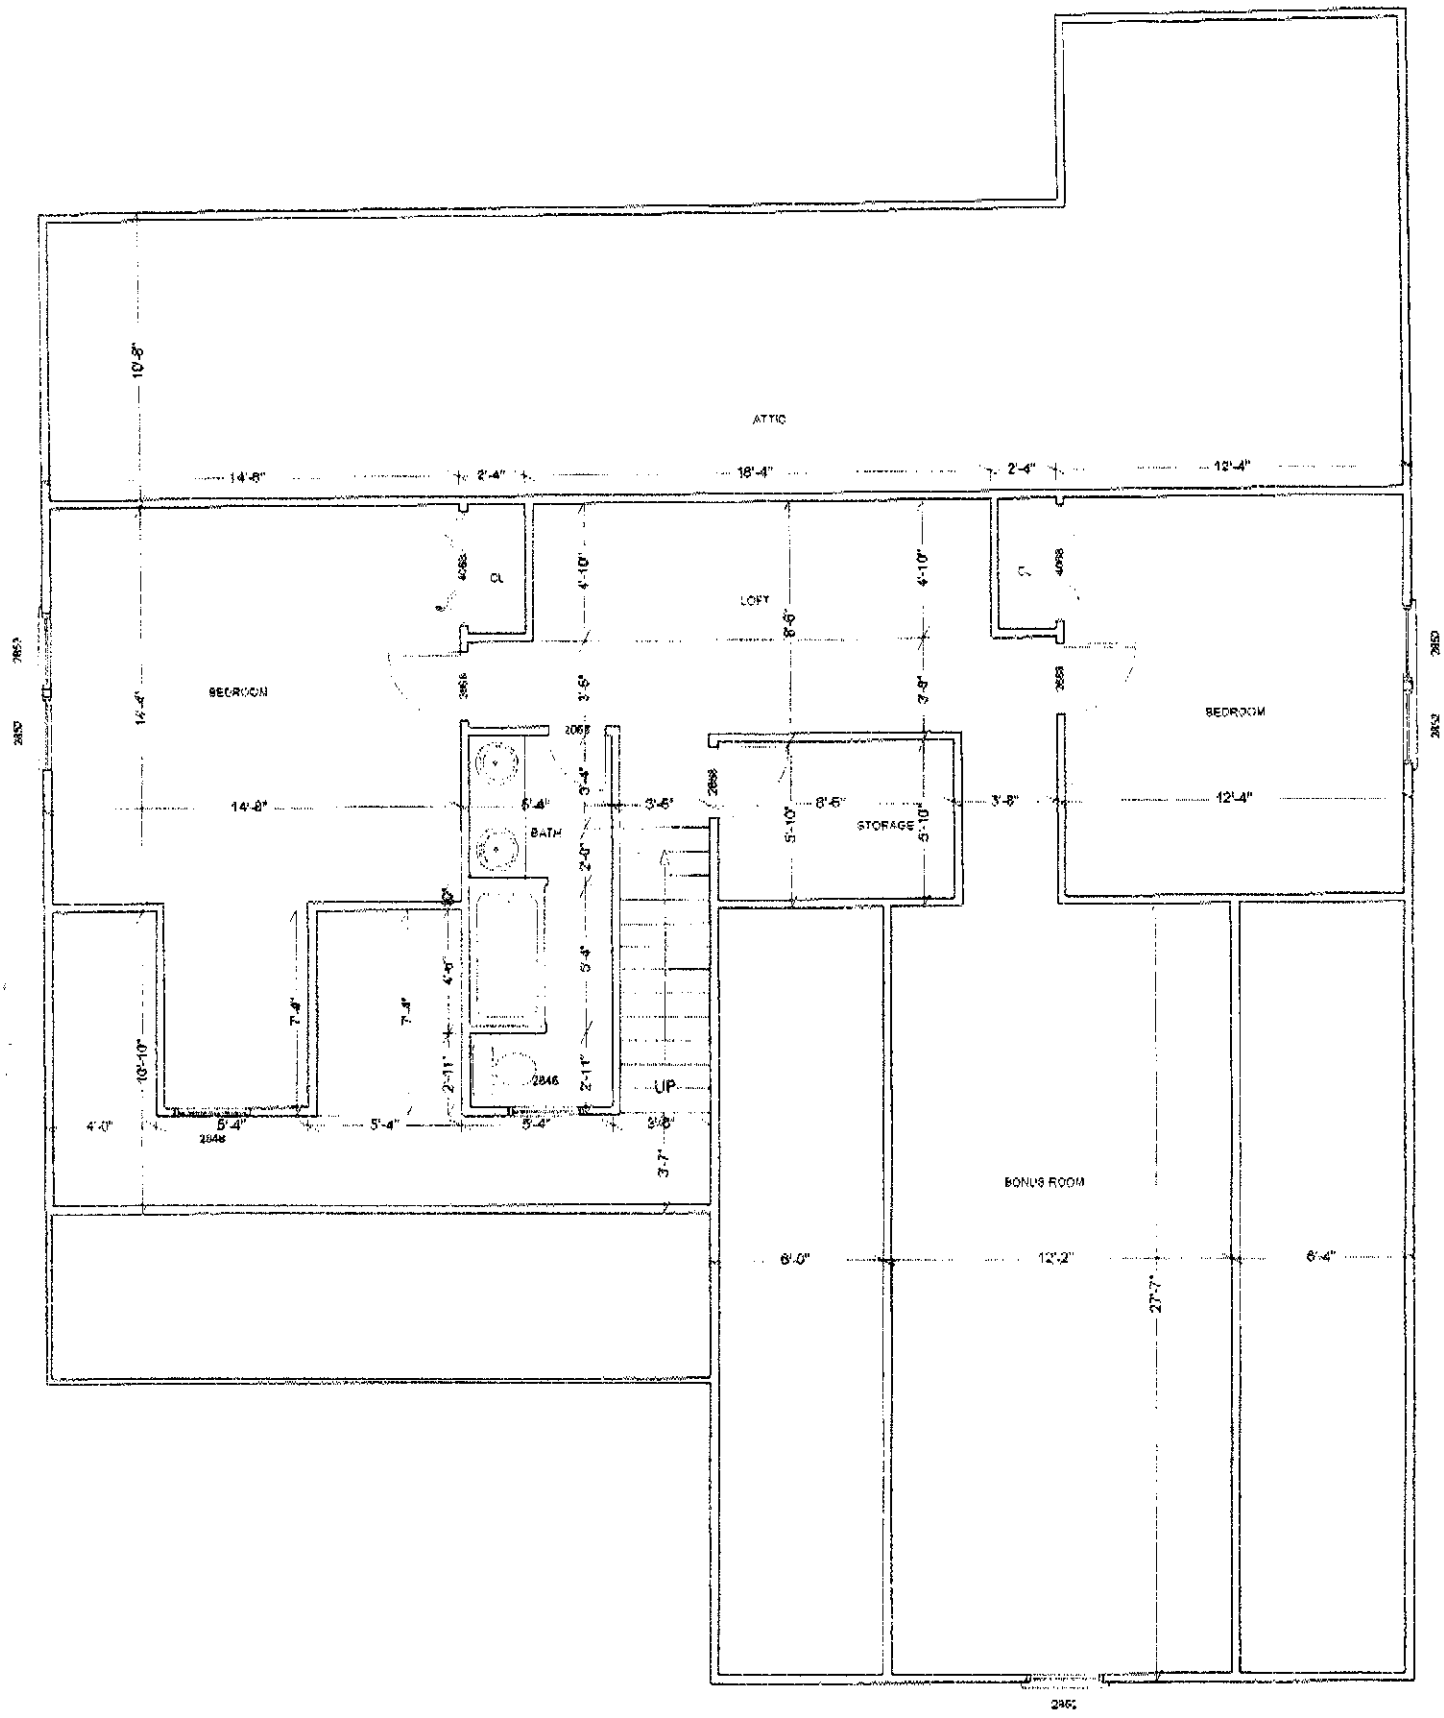
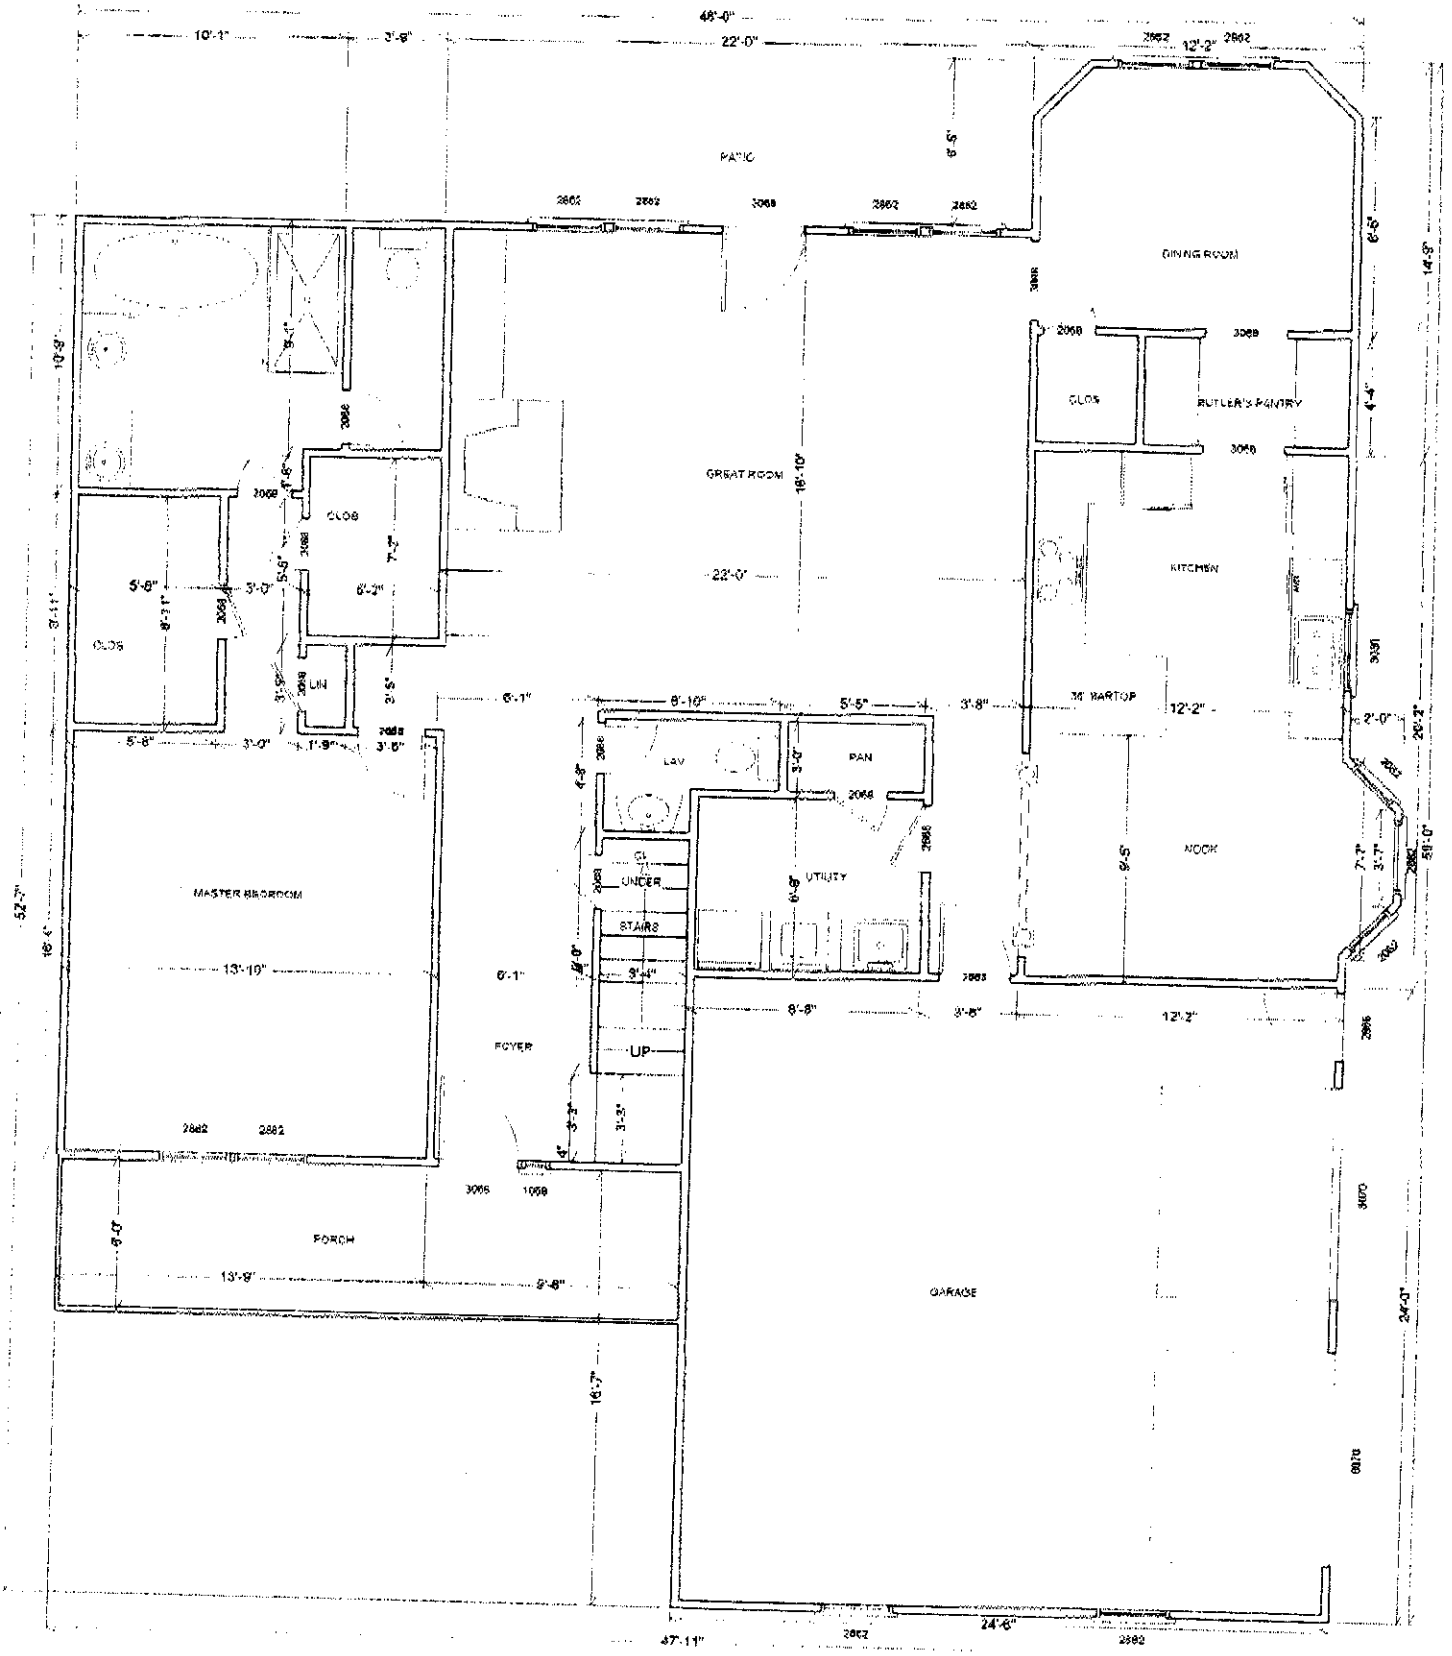

ATTIC
LOFT
BEDROOM
BEDROOM
BATH
STORAGE
BONUS ROOM
UP
CL
CL
10'-8"
14'-8"
2'-4"
16'-4"
2'-4"
12'-4"
4'-10"
8'-6"
4'-10"
14'-4"
3'-6"
3'-6"
14'-8"
5'-4"
3'-4"
2'-0"
5'-4"
8'-6"
5'-10"
5'-10"
3'-8"
12'-4"
10'-10"
7'-4"
7'-4"
4'-0"
2'-11"
2'-11"
4'-0"
5'-4"
5'-4"
5'-4"
5'-4"
3'-7"
6'-0"
12'-2"
6'-4"
27'-7"


PATIO
DINING ROOM
GREAT ROOM
CLOS
BUTLER'S PANTRY
KITCHEN
36" BARTOP
NOOK
LAV
PAN
UTILITY
UNDER
STAIRS
UP
FOYER
MASTER BEDROOM
PORCH
GARAGE
48'-0"
22'-0"
12'-2"
14'-9"
6'-5"
4'-4"
26'-2"
59'-0"
24'-0"
52'-7"
47'-11"
24'-6"
16'-10"
13'-10"
13'-9"
12'-2"
8'-8"
8'-10"
5'-5"
6'-1"
5'-6"
3'-0"
6'-2"
7'-2"
9'-5"
16'-7"