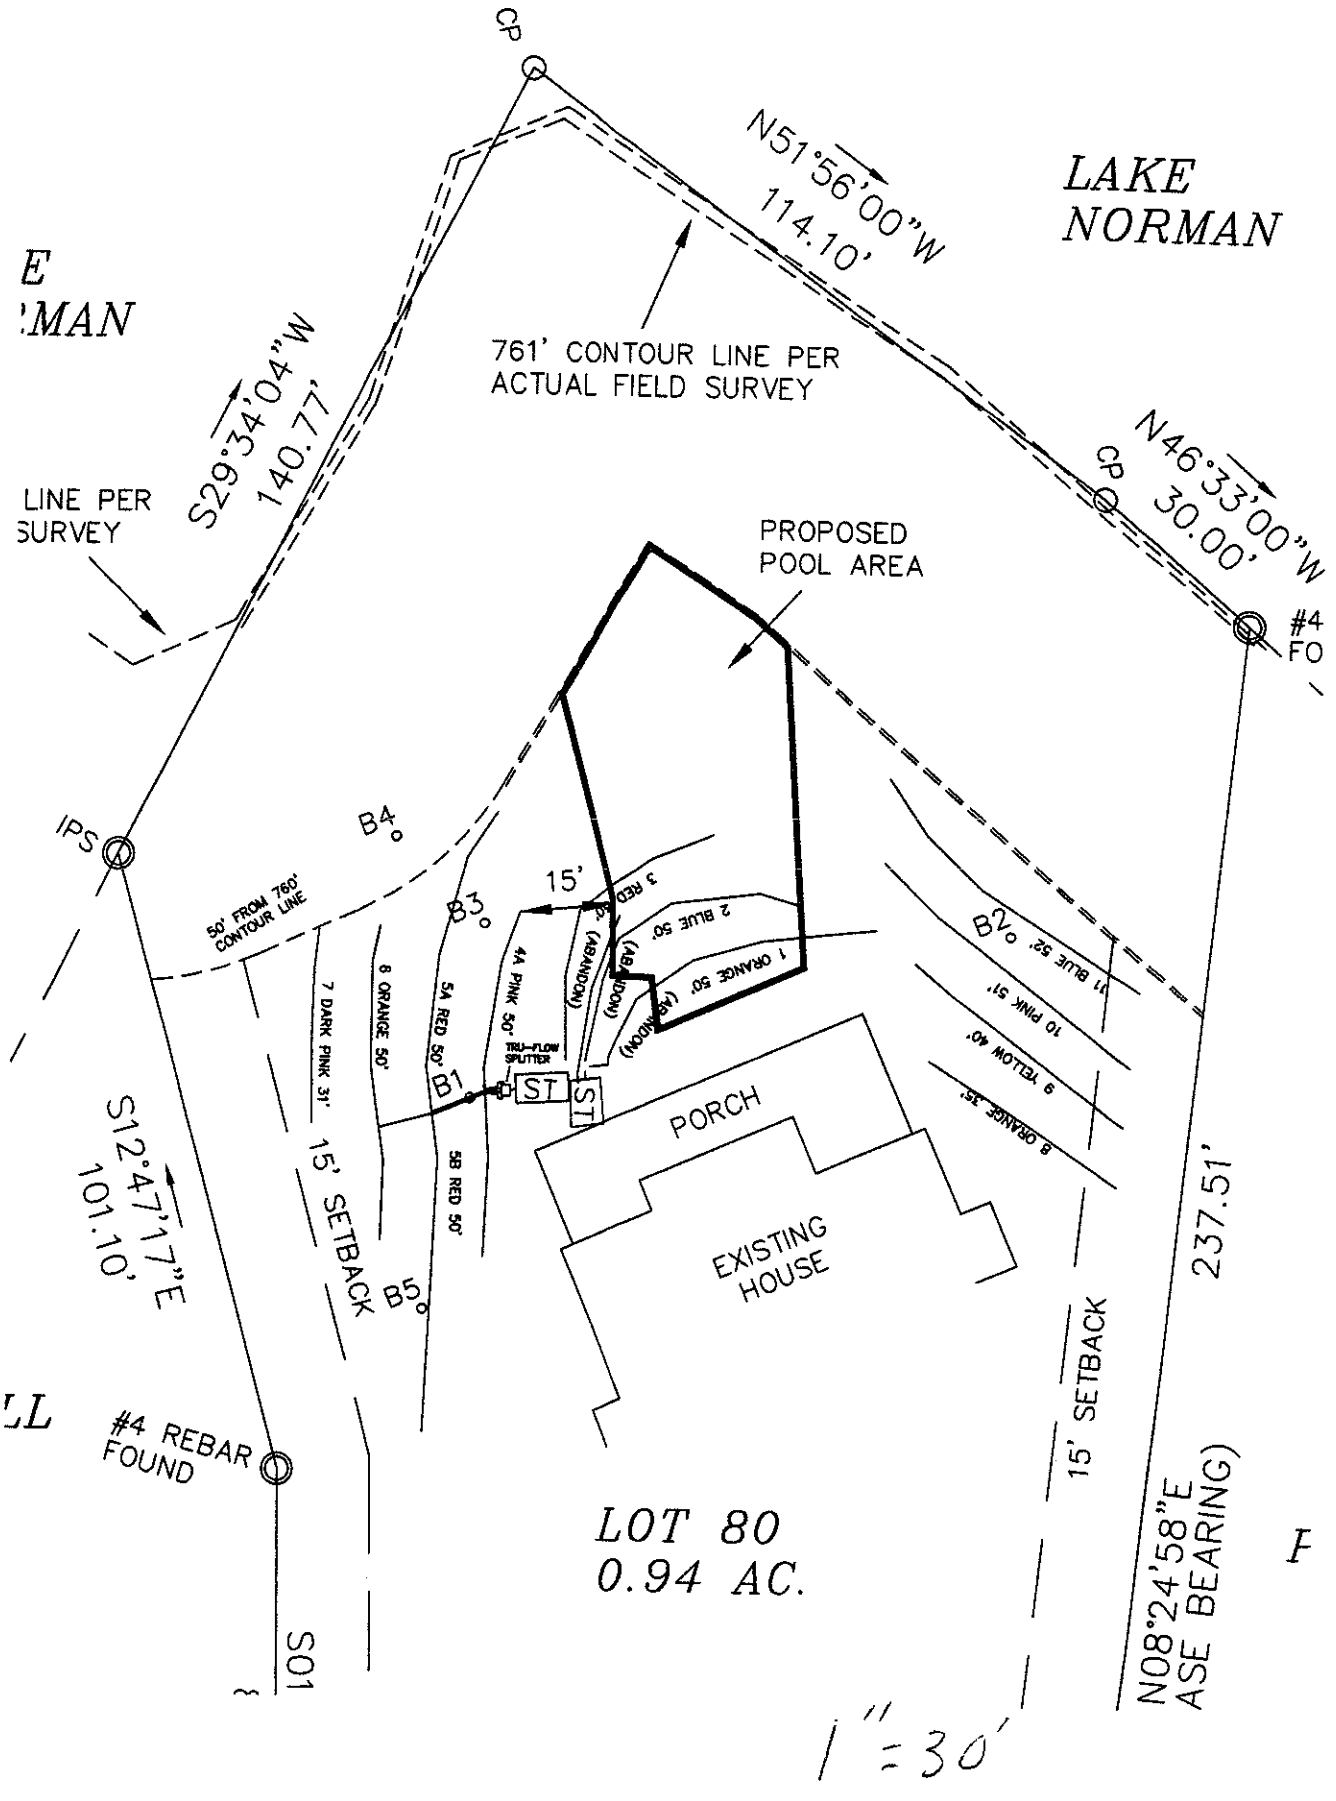

CP
N51°56'00"W
114.10'
LAKE
NORMAN
761' CONTOUR LINE PER
ACTUAL FIELD SURVEY
S29°34'04"W
140.77'
LINE PER
SURVEY
N46°33'00"W
30.00'
CP
PROPOSED
POOL AREA
#4
FO
IPS
B4
B3
B2
B1
B5
50' FROM 760'
CONTOUR LINE
15'
3 RED 50'
2 BLUE 50'
1 ORANGE 50' (ABANDON)
4A PINK 50'
5A RED 50'
5B RED 50'
7 DARK PINK 31'
8 ORANGE 50'
11 BLUE 52'
10 PINK 51'
9 YELLOW 40'
8 ORANGE 35'
ST
ST
PORCH
EXISTING
HOUSE
15' SETBACK
15' SETBACK
S12°47'17"E
101.10'
237.51'
#4 REBAR
FOUND
LOT 80
0.94 AC.
N08°24'58"E
ASE BEARING)
1" = 30'