
Acknowledgement Of
Plans-Submittal ONLY!
Date
Date 8-29-14

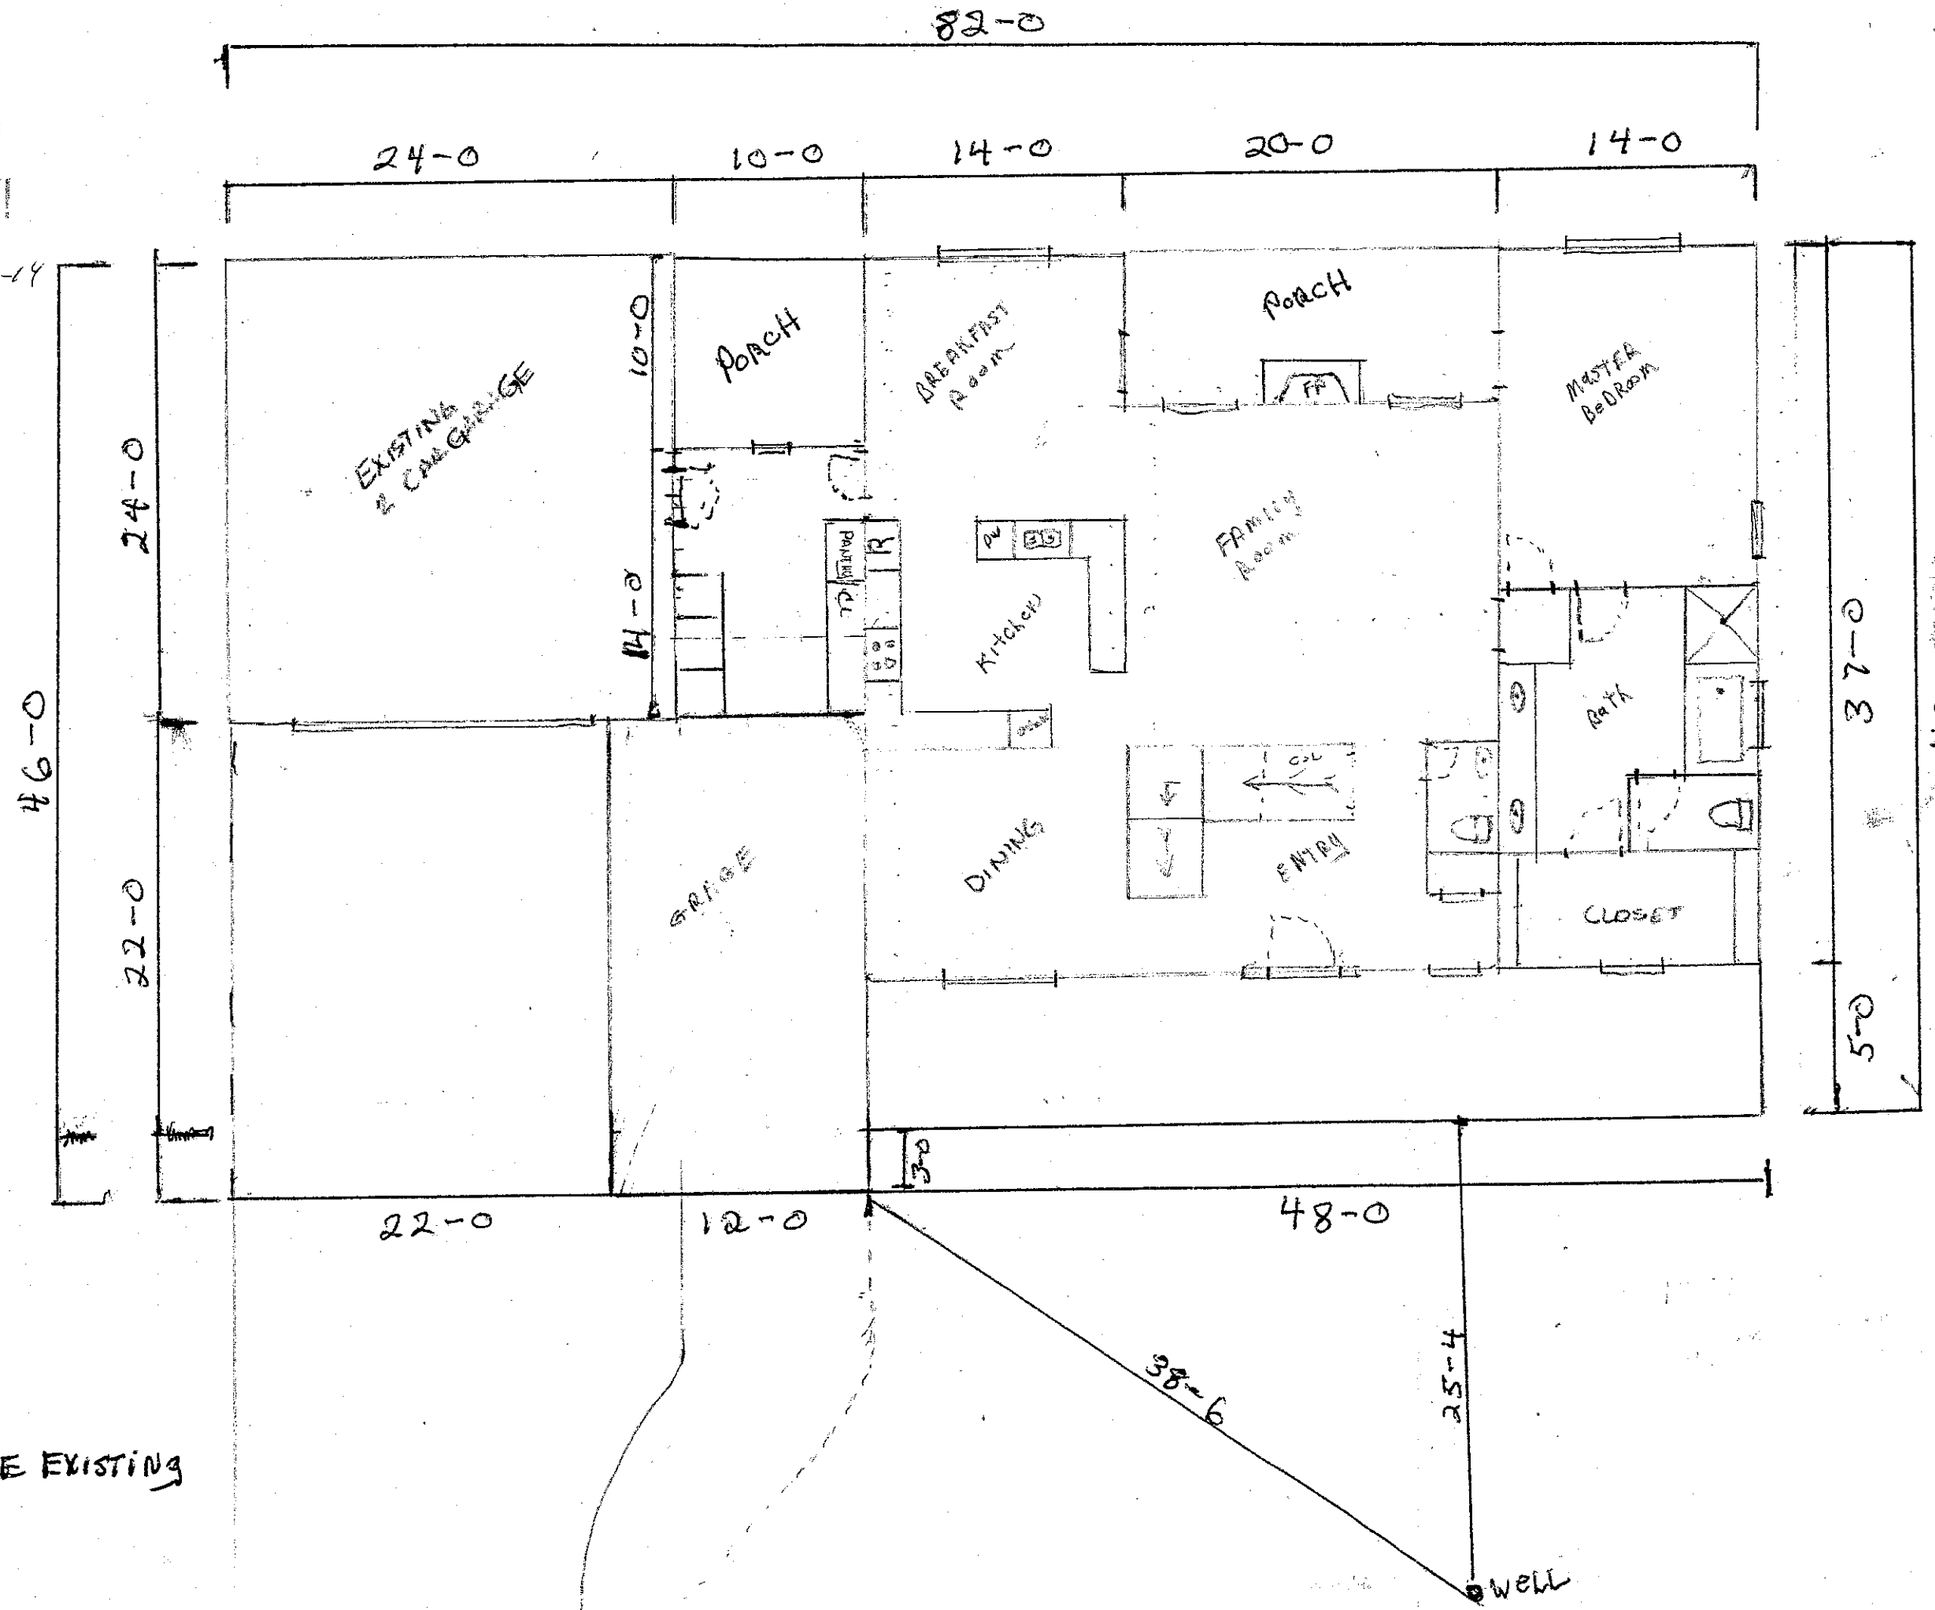

630 sq FT Porches
264 ~~Garage~~
3252 HEATED.

576 sq ft GRAGE EXISTING

48-0
14-0
20-0
14-0
3-0 5-0 TWIN
3-0 5-0 TWIN
PORCH
3-0 5-0
3-0 5-0
3-0 5-0
3-0 5-0
3-0 5-0
3-0 - 6-8 TWIN DOOR
BED ROOM
BED ROOM
16-0
37-0
20-0
PLAY ROOM
2-4
6-8
2-4
6-8
2-8
6-8
6-8
BATH
COL
2-4
6-8
36" DWALL
DOWN
36" DWALL
DEN
OPEN TO BELOW
8-9
8-2
8-9
9-2
PLAY ROOM
COL
BATH
8-9
9-2
8-9
8-9
7-2
8-9
9-2
8-1 TWIN
COL
H/W
LD
9-0
4-0
7-0
12-0
3-0 4-6 TWIN
3-0 4-6
2-4 - 4-6 TWIN
3-0 - 4-6
3-0 4-6 TWIN

1496 SQ FT HEATED