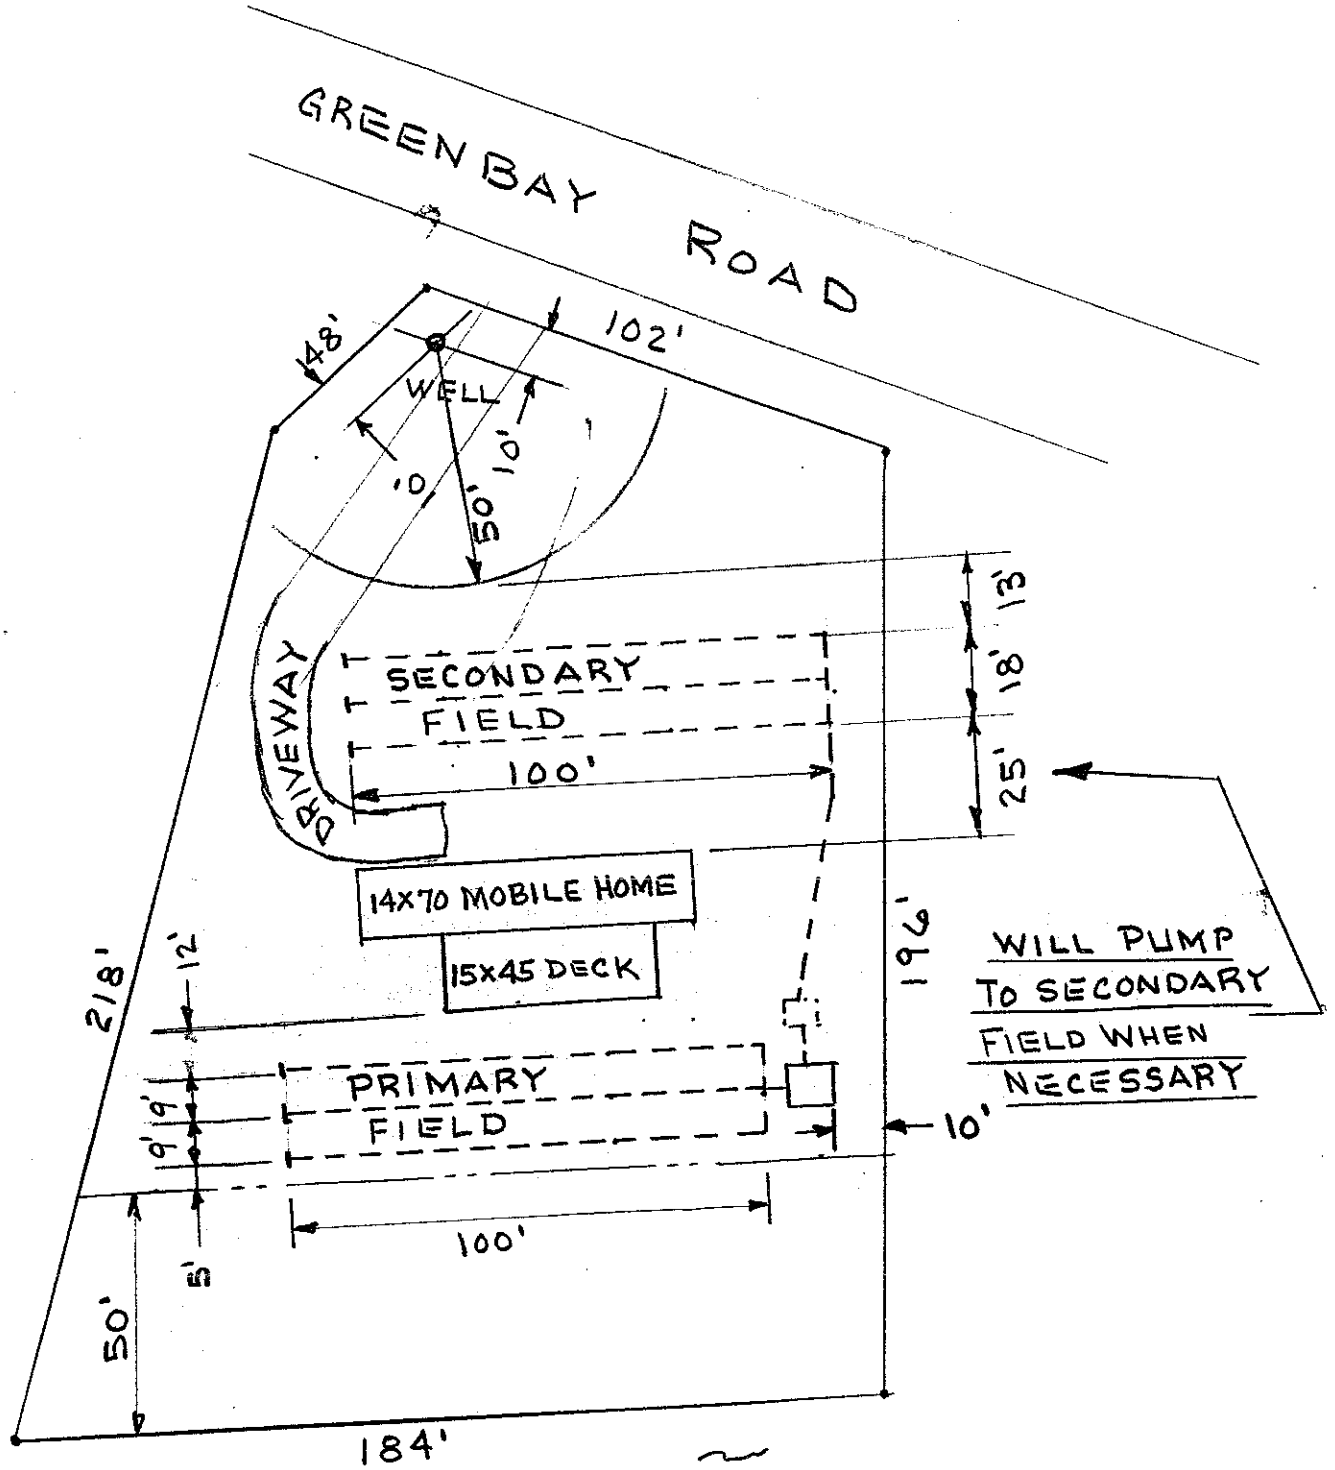


SCALE = 1" = 40'-0"

J.E. BARKER

LOT 99 SECTION 10

TAX 2L-6-A-99

offic: (919) 722-5125
440 YATES RD.
WINSTON-SALEM N.C. 27106
919-768-5257