
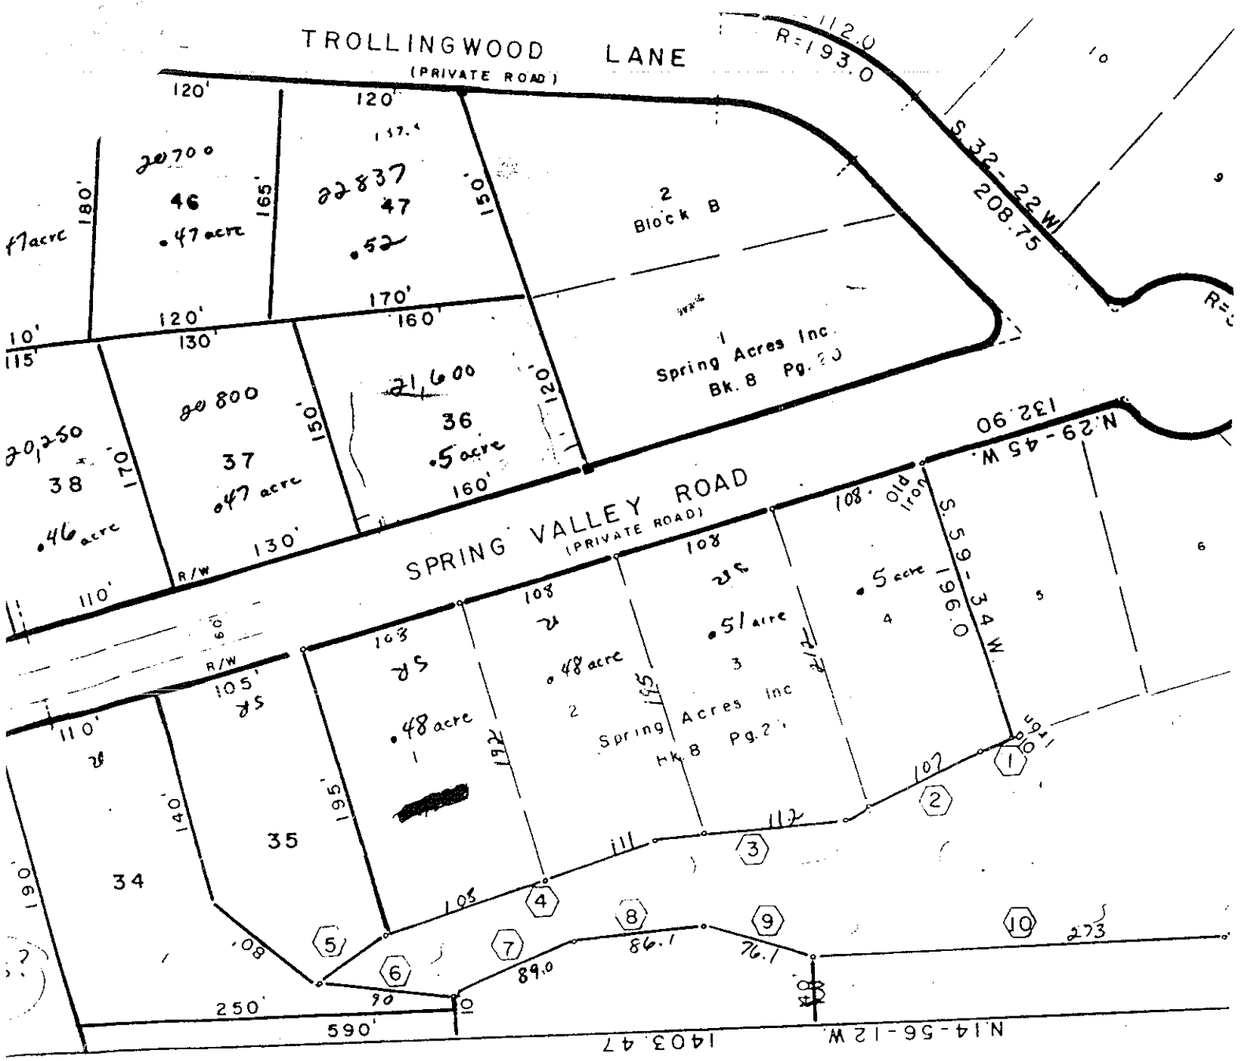


BEARINGS AND DISTANCES AROUND LAKE NORMAN

Duke Power Co.

1	N.32-18W.	22.0
2	N.38-57W.	103.2
3	N.18-31W.	126.0
4	N.31-22W.	187.0
5	N.47-21W.	58.6
6	S.07-06E.	30.9
7	S.37-10E.	89.0
8	S.19-34E.	86.1
9	S.02-56W.	76.1
10	S.15-32E.	273.5
11	S.37-50E.	107.6
12	S.28-39E.	73.8
13	S.15-39E.	103.9
14	S.25-34-25E.	122.03

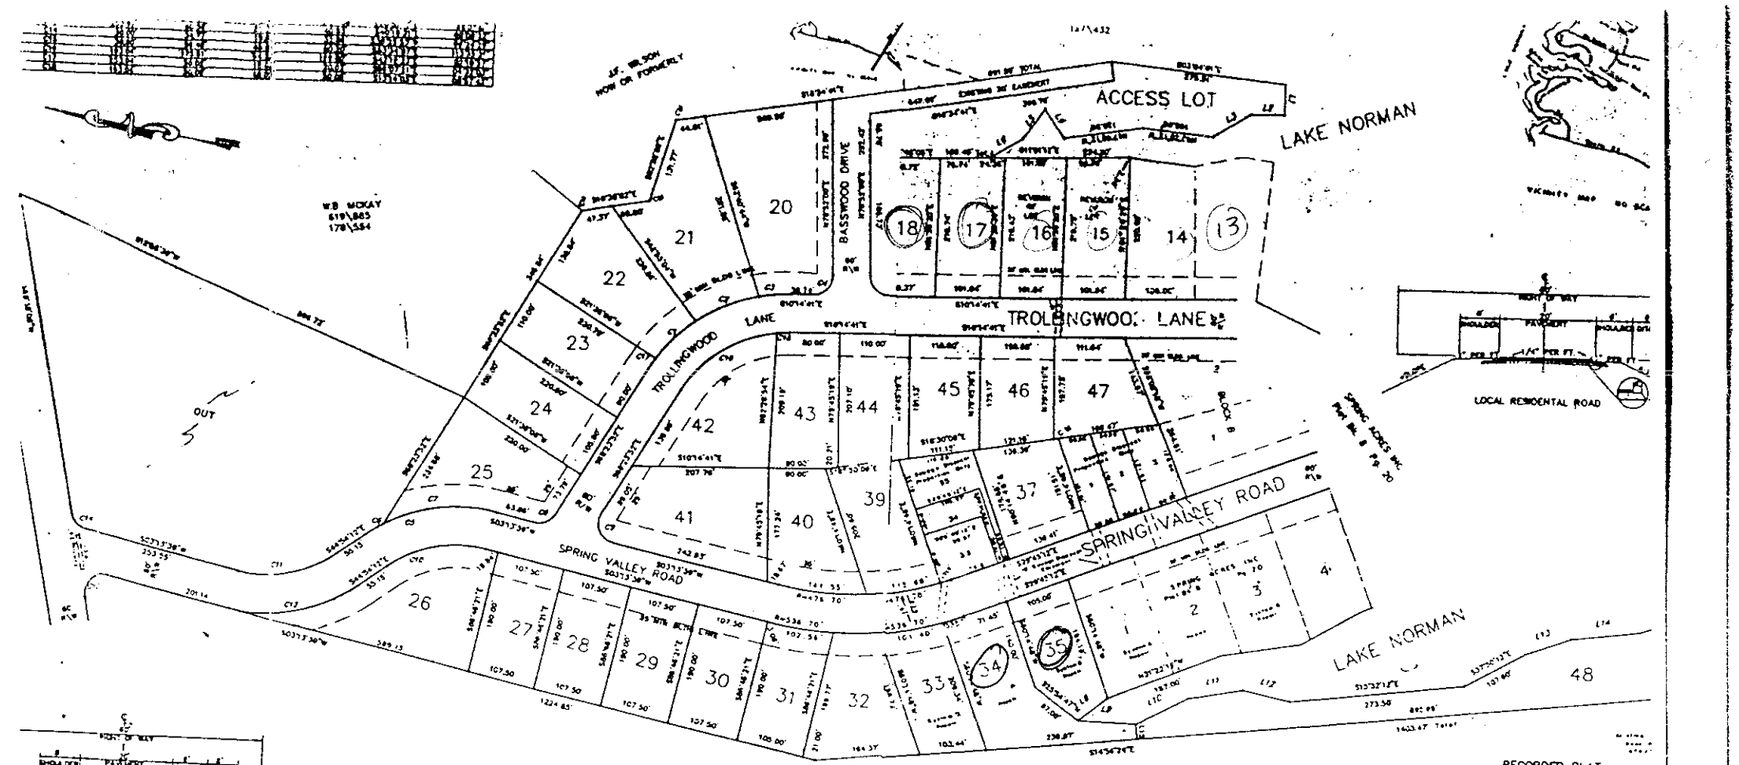

RECORDED PLAT
OF SHEET 1 OF 2
SPRING ACRES SEC. II
DAVIDSON TWSP., IREDELL CO., N.C.
SCALE: 1"=100'
DATE: APRIL 15, 1988
OWNER: THOMAS S. WILSON
GRAPHIC SCALE
(IN FEET)
1 inch = 200 ft.
TAX MAP NO. 2-7-8-03

D&S
DON ALLEN SURVEYORS, INC.

O'CRESCENT LAND TIMBER CORP.

LINE	CHORD BEARING	DISTANCE
L1	S80°57'48"W	4.00'
L2	N09°48'11"W	8.80'
L3	N80°11'49"E	8.80'
L4	N09°48'11"W	8.80'
L5	N43°48'11"W	28.28'
L6	N46°11'49"E	28.28'
L7	N09°48'11"W	56.56'
L8	N47°11'49"E	56.56'
L9	S07°06'12"E	28.28'
L10	S37°01'12"E	28.28'
L11	S16°42'12"E	94.18'
L12	S01°53'48"W	94.18'
L13	S78°29'12"E	81.85'
L14	S15°54'12"E	103.00'
L15	S75°54'48"W	24.00'

RECORDED PLAT
OF SHEET 2 OF 2
SPRING ACRES SECT
DAVIDSON TWSP., IREDELL CO., N.C.
SCALE: 1"=100'
DATE: APRIL 19,
OWNER: THOMAS S. WILSON
GRAPHIC SCALE
(IN FEET)
1 inch = 100 ft.
TAX MAP NO.