
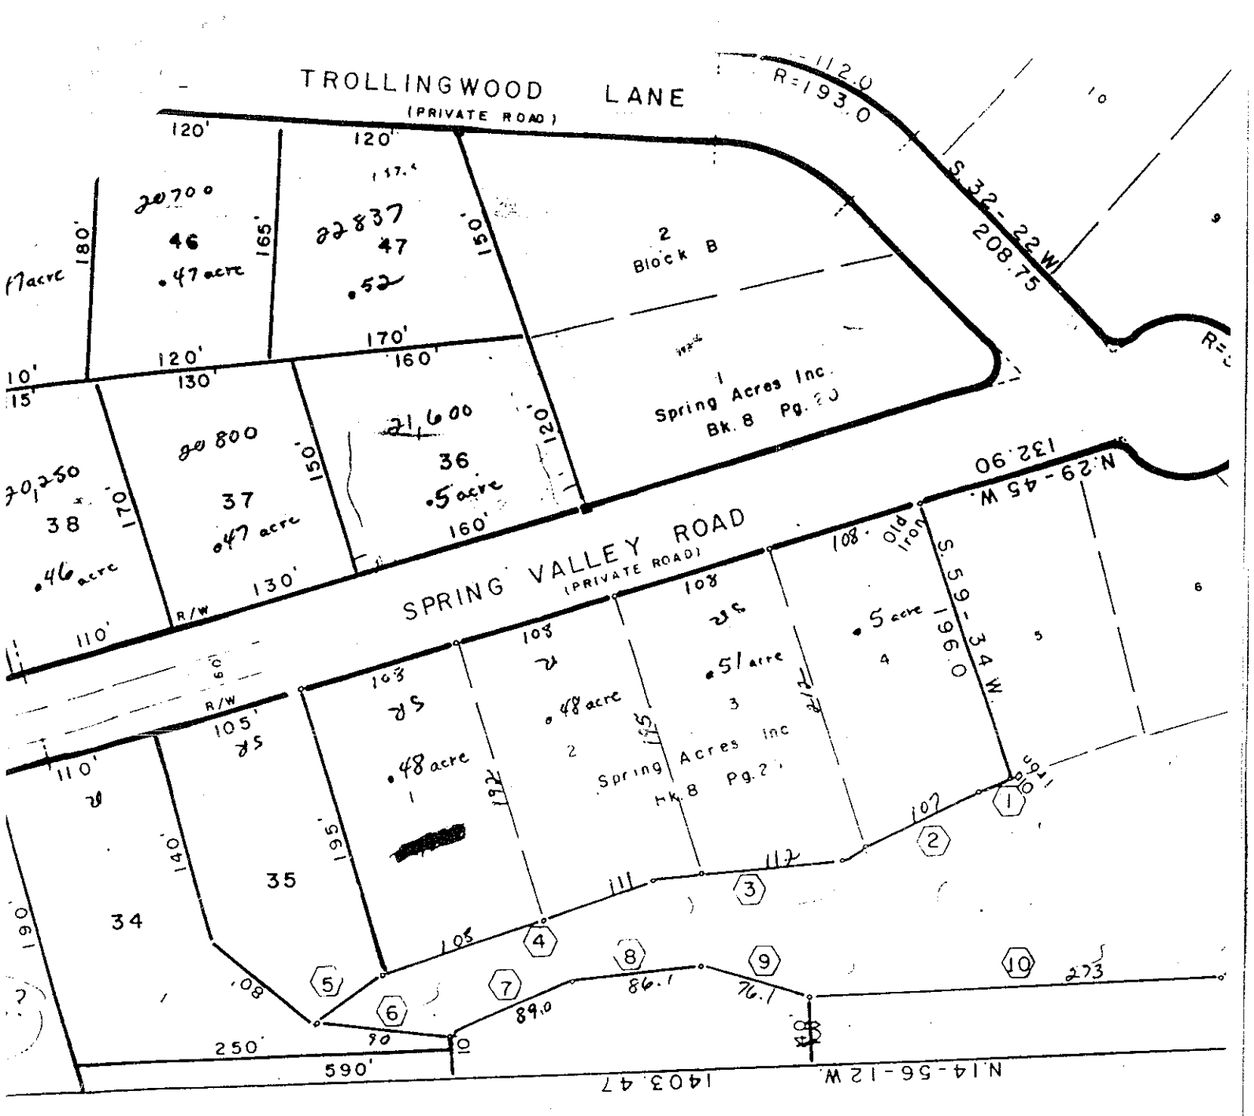


BEARINGS AND DISTANCES AROUND LAKE NORMAN

1	N.32-18W.	22.0
2	N.38-57W.	103.2
3	N.18-31 W.	126.0
4	N.31-22 W.	187.0
5	N.47-21 W.	58.6
6	S.07-06 E.	30.9
7	S.37-10 E.	89.0
8	S.19-34 E.	86.1
9	S.02-56W.	76.1
10	S.15-32 E.	273.5
11	S.37-50E.	107.6
12	S.28-39E.	73.8
13	S.15-39E.	103.9
14	S.25-34-25E.	122.03

Duke Power Co

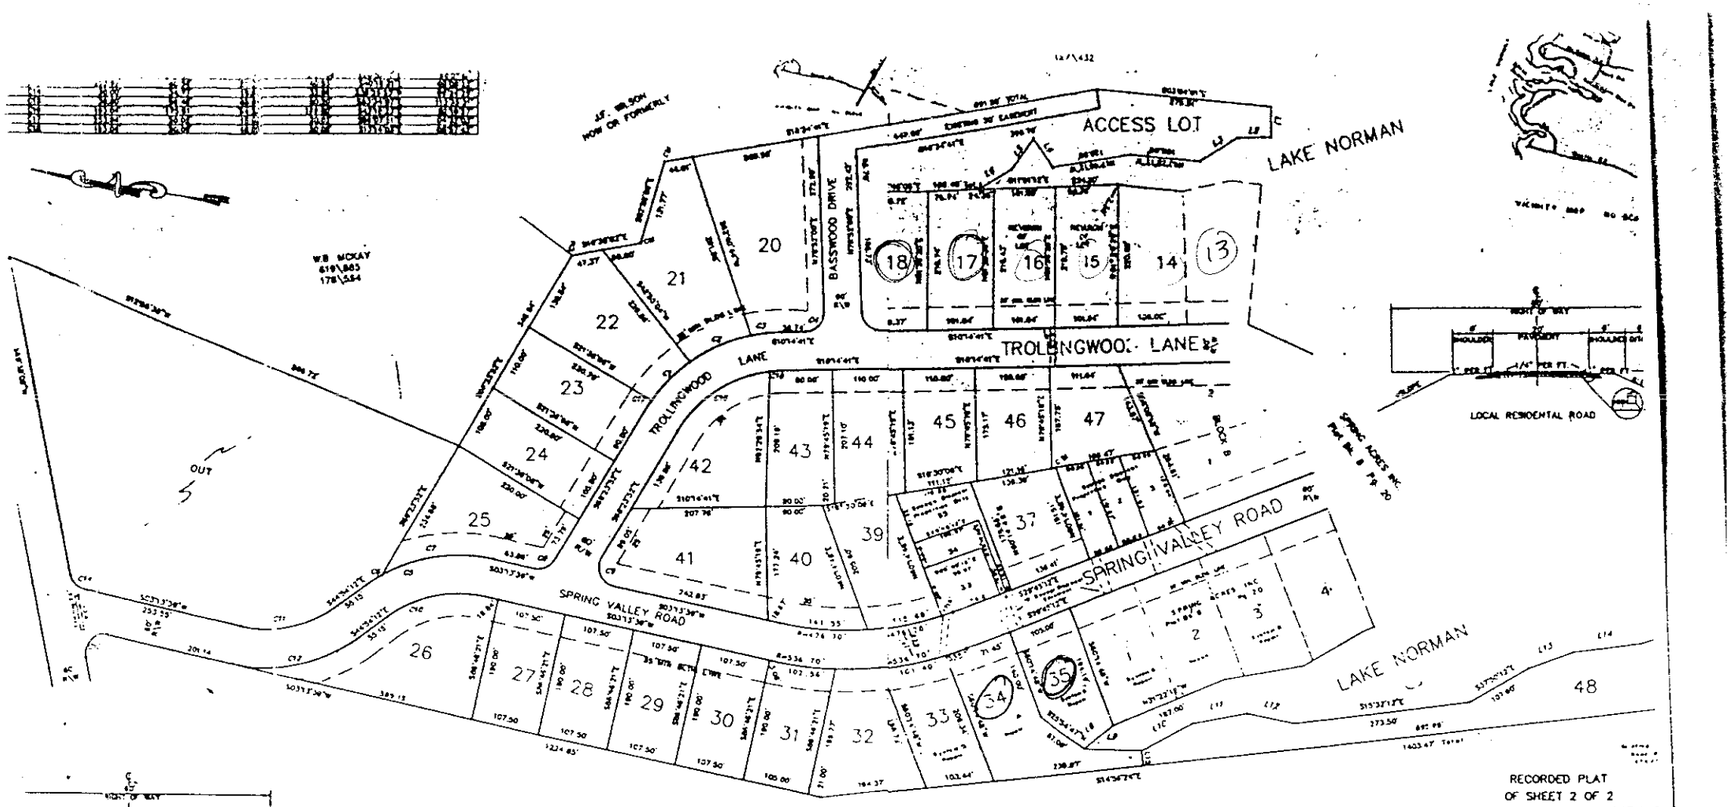

RECORDED PLAT
OF SHEET 1 OF 2
SPRING ACRES SEC. II
DAVIDSON TWSP., IREDELL CO., N.C.
SCALE: 1"=100'
DATE: APRIL 18, 1988
OWNER: THOMAS S. WILSON
GRAPHIC SCALE
(IN FEET)
1 inch = 200 ft.
TAX MAP NO. 2L7-8-03

DAS
DON ALLEN SURVEYORS, INC.

EFFICIENT LAND TIMBER CORP.

LINE	DIRECTION	DISTANCE
L1	S60°57'48"W	17.00'
L2	N29°48'12"W	93.00'
L3	N48°22'12"W	88.00'
L4	N43°37'48"E	54.10'
L5	N47°03'12"W	58.99'
L6	N34°56'12"W	66.80'
L7	N48°37'12"W	58.60'
L8	S67°06'12"E	69.80'
L9	S37°07'12"E	99.00'
L10	S18°37'12"E	84.10'
L11	S18°37'12"E	84.10'
L12	N67°53'48"E	75.15'
L13	S29°37'12"E	53.80'
L14	S15°37'12"E	103.00'
L15	S72°53'48"E	73.00'

RECORDED PLAT
OF SHEET 2 OF 2
SPRING ACRES SECT
DAVIDSON TWSP., IREDELL CO., N.C.
SCALE: 1"=100'
DATE: APRIL 19,
OWNER: THOMAS S. WILSON
GRAPHIC SCALE
(IN FEET)
1 inch = 100 ft.
TAX MAP NO.

DAS
ALLEN SURVEYORS, INC.