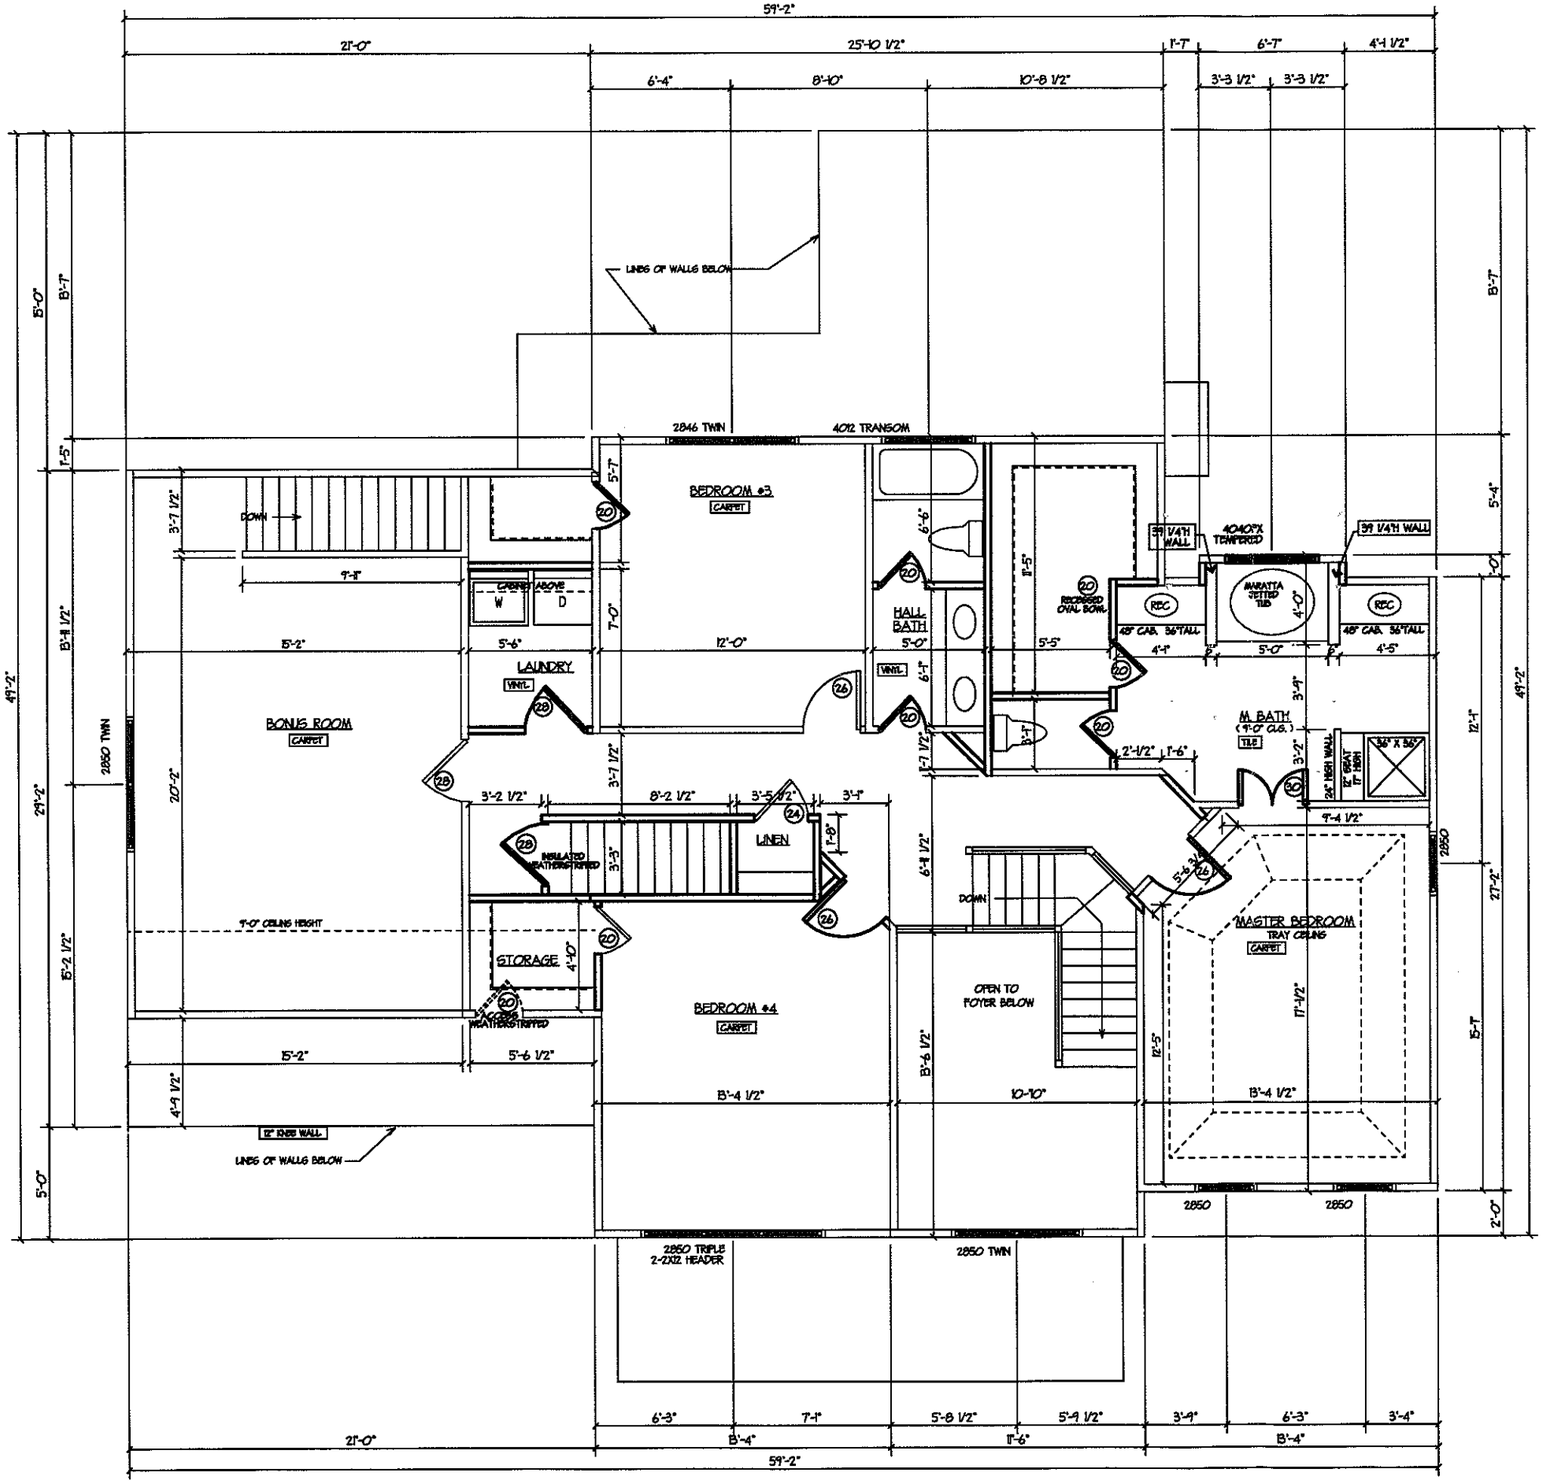

59'-2"
21'-0"
25'-10 1/2"
1'-7"
6'-7"
4'-1 1/2"
6'-4"
8'-10"
10'-8 1/2"
3'-3 1/2"
3'-3 1/2"
LINES OF WALLS BELOW
2846 TWIN
4012 TRANSOM
BEDROOM #3
CARPET
DOWN
7'-8"
CLOSET
W
D
ABOVE
15'-2"
5'-6"
12'-0"
LAUNDRY
VINYL
BONUS ROOM
CARPET
9'-0" CEILING HEIGHT
HALL BATH
5'-0"
VINYL
6'-6"
5'-7"
7'-0"
3'-7 1/2"
5'-5"
11'-5"
RECESSED OVAL BOWL
39 1/4"H WALL
4040"X TEMPERED
39 1/4"H WALL
REC
48" CAB. 36"TALL
JAKATTA JETTED TUB
4'-0"
REC
48" CAB. 36"TALL
4'-1"
5'-0"
4'-5"
M. BATH
(9'-0" CLG.)
TILE
3'-4"
3'-2"
24" HIGH WALL
12" DEEP
17" HIGH
36" X 36"
2'-1 1/2"
1'-6"
9'-7"
9'-4 1/2"
3'-2 1/2"
8'-2 1/2"
3'-5 1/2"
3'-1"
INSULATED WEATHERSTRIPPED
LINEN
3'-5"
1'-8"
6'-4 1/2"
5'-4 3/4"
DOWN
OPEN TO FOYER BELOW
MASTER BEDROOM
TRAY CEILING
CARPET
17'-4 1/2"
12'-5"
13'-4 1/2"
10'-10"
STORAGE
4'-0"
ACCESS WEATHERSTRIPPED
BEDROOM #4
CARPET
15'-2"
5'-6 1/2"
13'-4 1/2"
4'-9 1/2"
12" KNEE WALL
LINES OF WALLS BELOW
2850 TRIPLE 2-2X12 HEADER
2850 TWIN
2850
2850
2850 TWIN
5'-0"
8'-7"
1'-5"
8'-4 1/2"
29'-2"
15'-2 1/2"
5'-0"
49'-2"
8'-7"
5'-4"
1'-0"
12'-1"
27'-2"
15'-7"
2'-0"
6'-3"
7'-1"
5'-8 1/2"
5'-9 1/2"
3'-9"
6'-3"
3'-4"
21'-0"
13'-4"
11'-6"
13'-4"
59'-2"