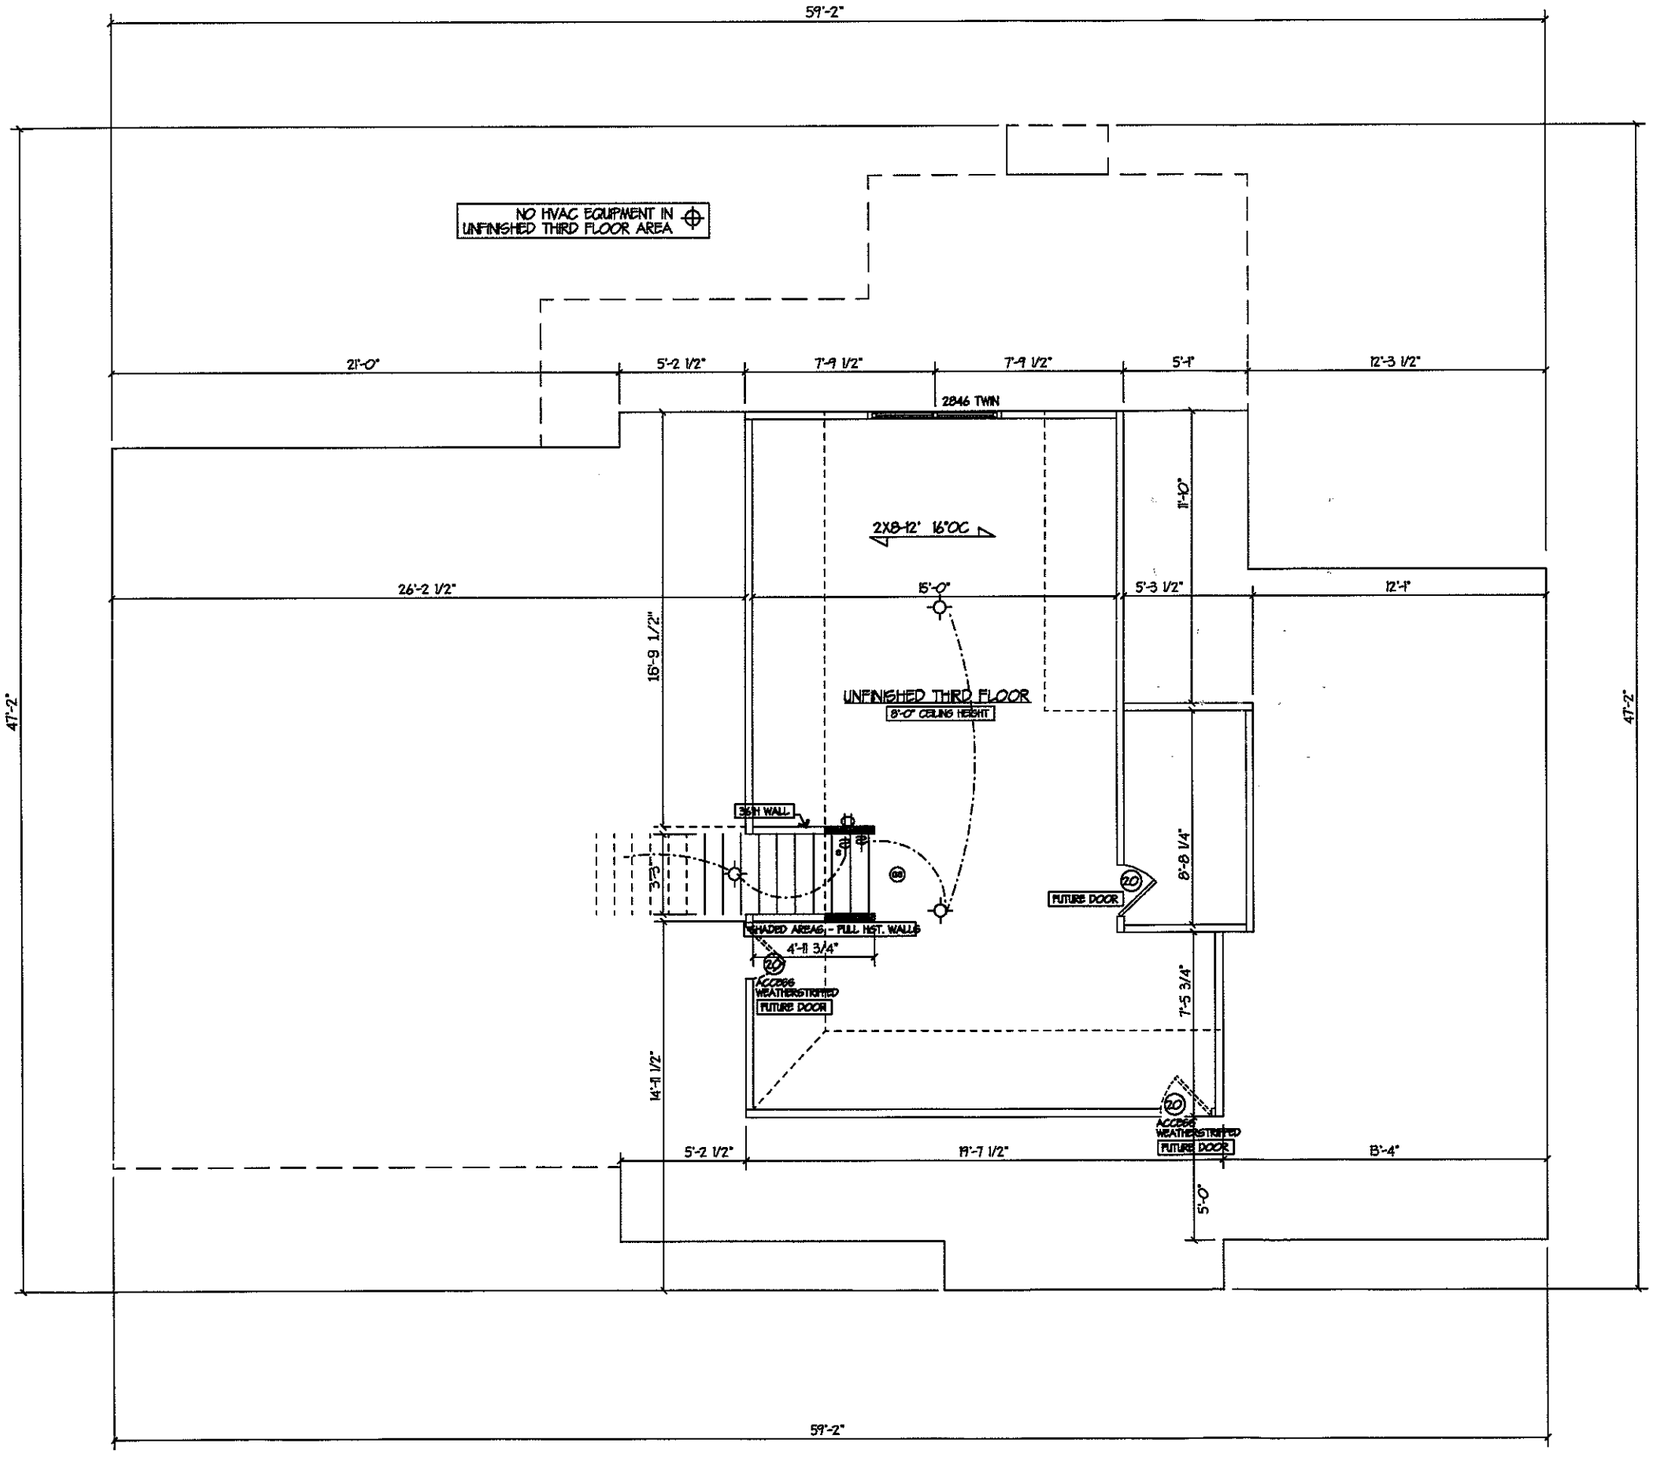

59'-2"
NO HVAC EQUIPMENT IN UNFINISHED THIRD FLOOR AREA
21'-0"
5'-2 1/2"
7'-9 1/2"
7'-9 1/2"
5'-1"
12'-3 1/2"
2846 TWIN
2X8-12" 16"OC
11'-10"
26'-2 1/2"
15'-0"
5'-3 1/2"
12'-1"
16'-9 1/2"
UNFINISHED THIRD FLOOR
8'-0" CEILING HEIGHT
47'-2"
36"H WALL
33"
8'-8 1/4"
FUTURE DOOR
SHADED AREAS - FULL HGT. WALLS
4'-11 3/4"
ACCESS WEATHERSTRIPPED FUTURE DOOR
7'-5 3/4"
14'-11 1/2"
ACCESS WEATHERSTRIPPED FUTURE DOOR
5'-2 1/2"
19'-7 1/2"
13'-4"
5'-0"
59'-2"