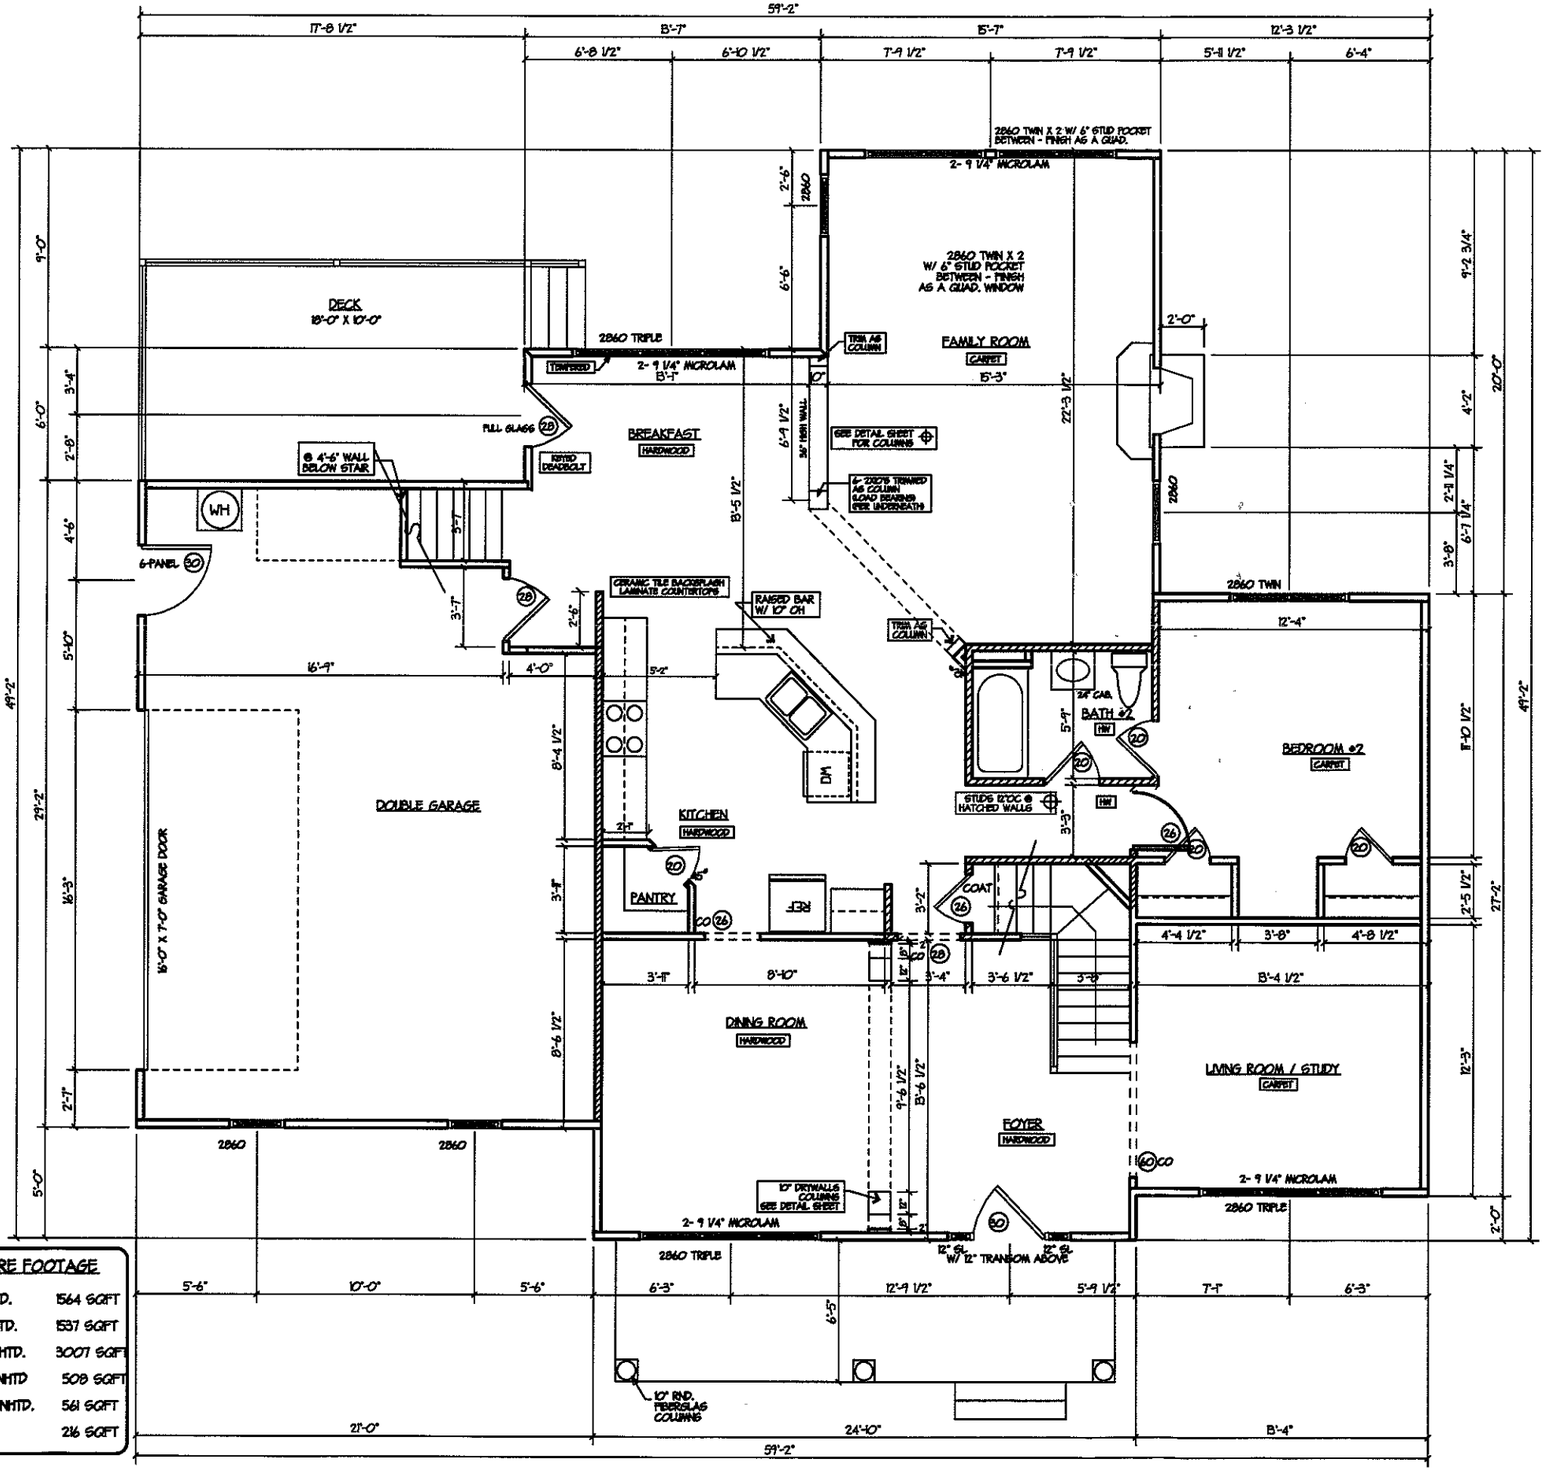


SQUARE FOOTAGE	
1st FLR. HTD.	1564 SQFT
2nd FLR. HTD.	1537 SQFT
TOTAL HTD.	3007 SQFT
3rd FLR. UNHTD	508 SQFT
GARAGE UNHTD.	561 SQFT
DECK	216 SQFT

Acknowledgement Of
Plans Submittal ONLY!

Date 5/23/05

Date 3/23/05