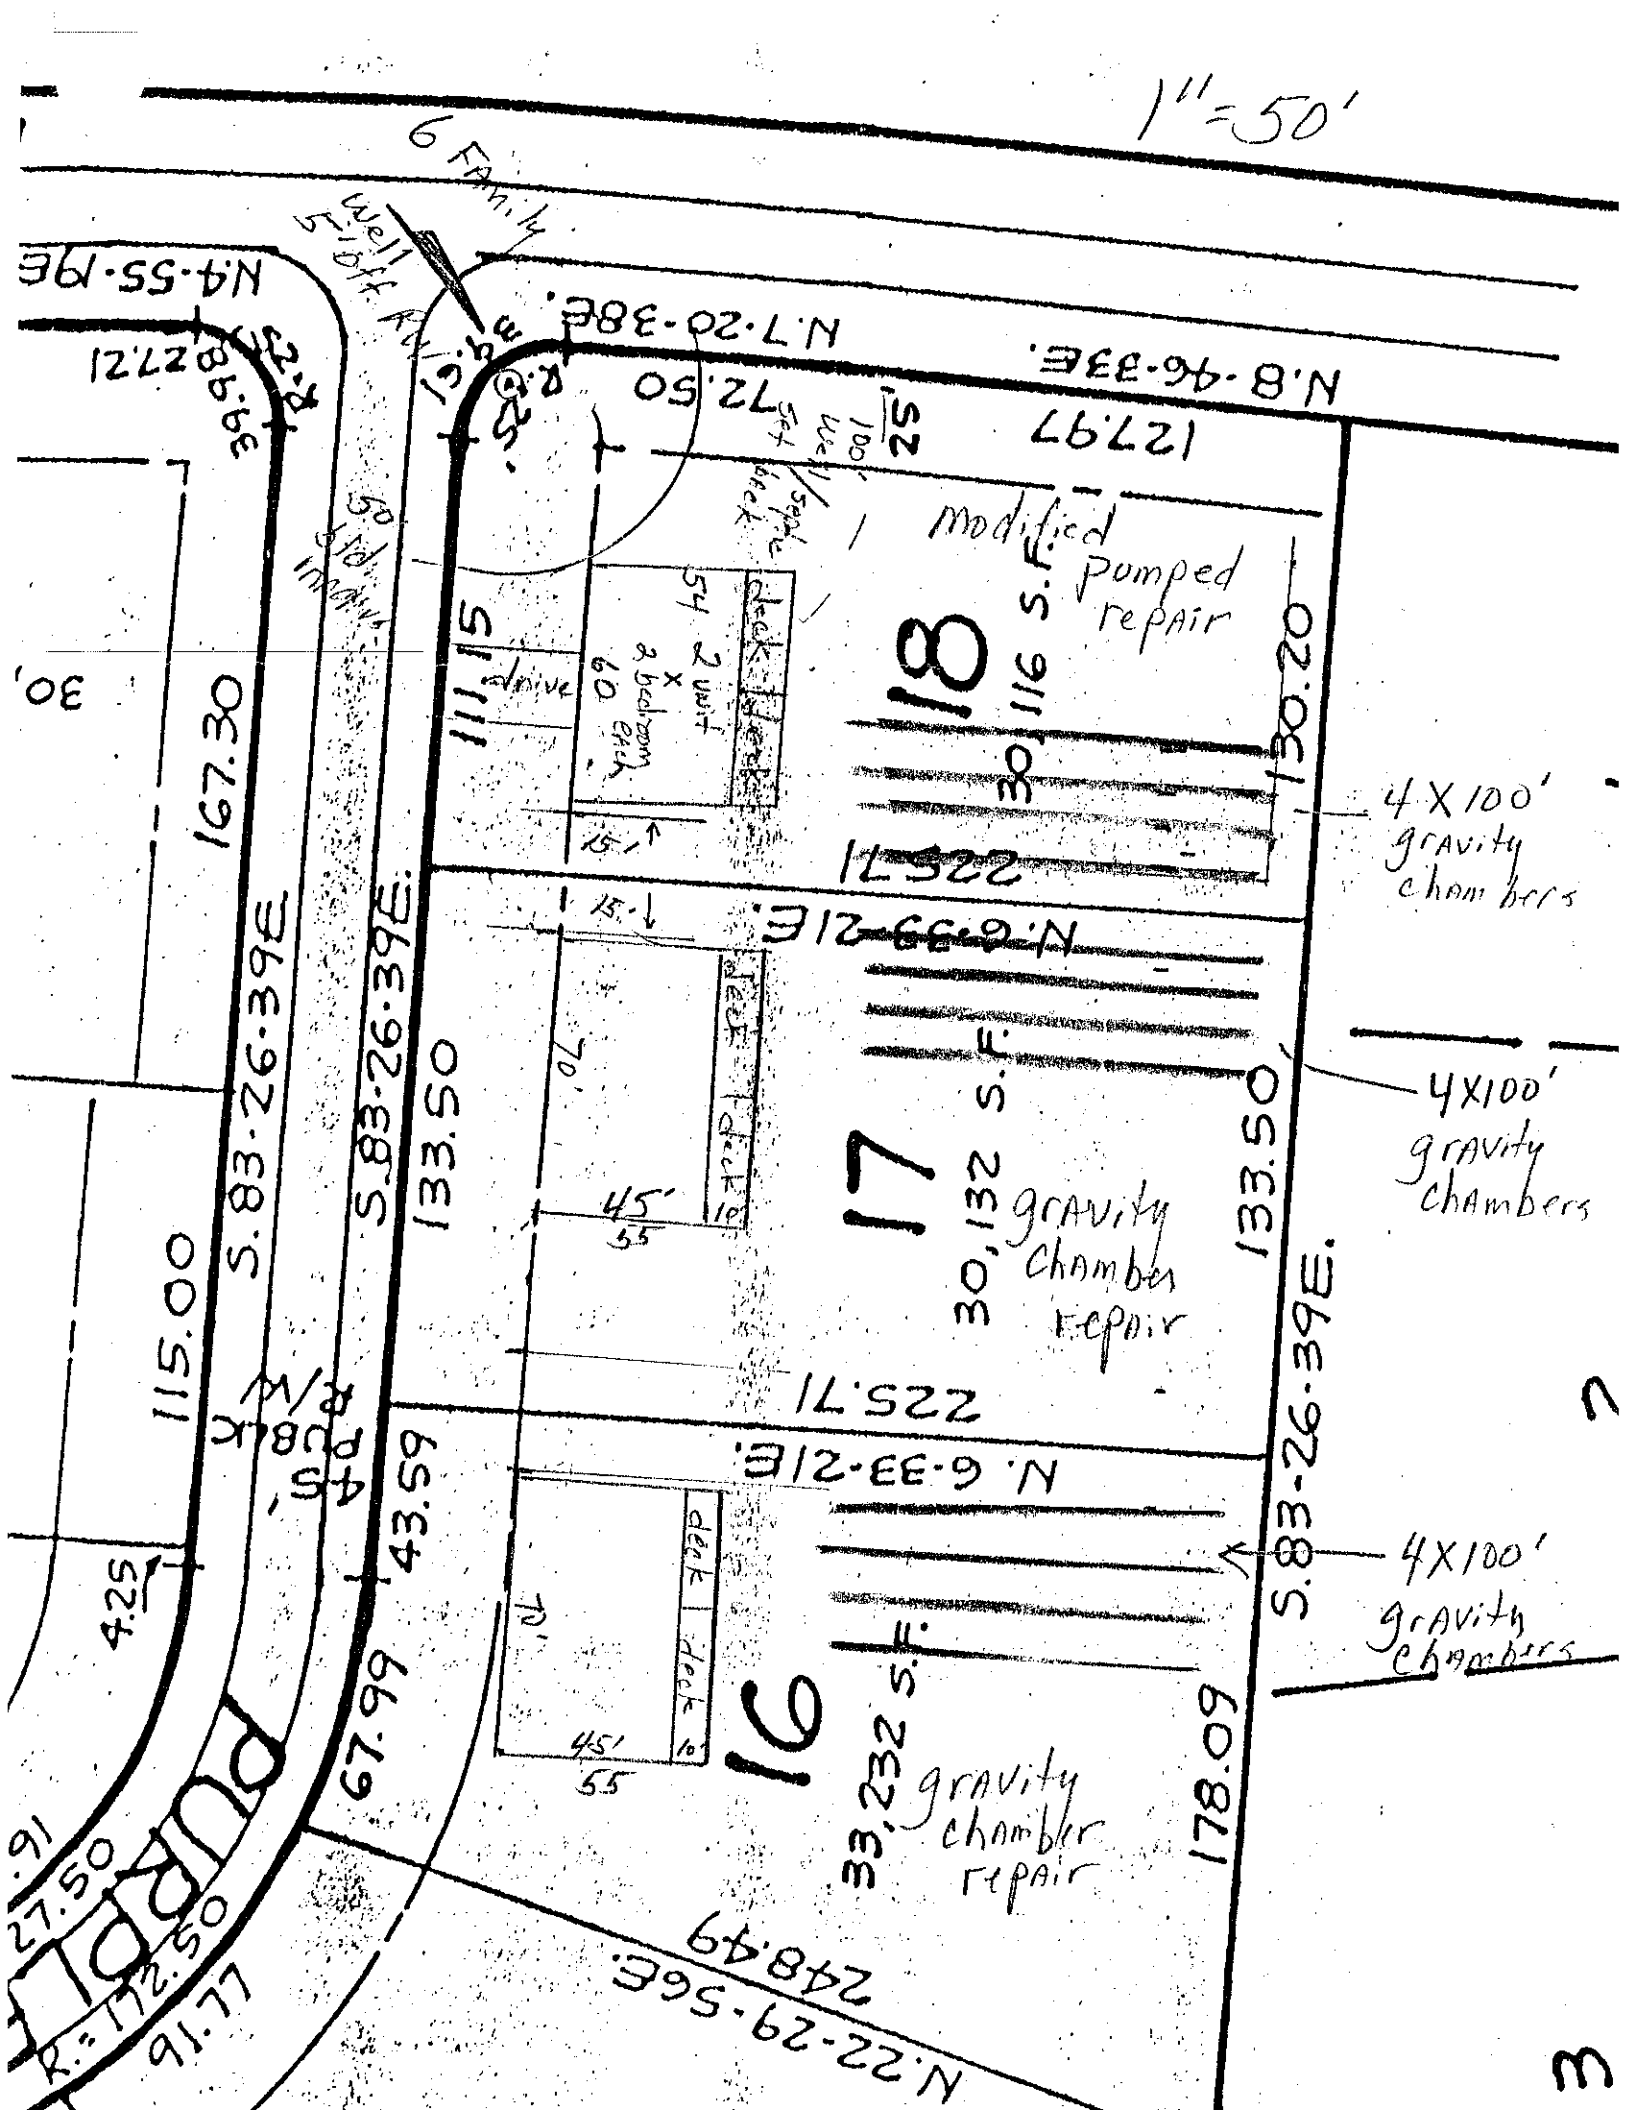

1" = 50'
6 Family
well 5' off R/W
N.4-55-9E
N.7-20-38E.
N.8-46-33E.
R.25.
39.82
27.21
72.50
25
127.97
Modified
Pumped
repair
18
116 S.F.
30
130.20
4 X 100'
gravity
chambers
111.15
drive
54
2 unit
x
3 bedroom
60
deck
deck
15'
167.30
S.83-26-39E.
N.0-39-21E.
225.71
15'
70'
deck
10'
45'
55
133.50
S.83-26-39E.
17
30,132 S.F.
gravity
Chamber
repair
4 X 100'
gravity
Chambers
115.00
S.83-26-39E.
225.71
N. 6-33-21E.
45'
R.W.
4.25
43.59
72'
deck
deck
10'
45'
55
16
33,232 S.F.
gravity
chamber
repair
178.09
4 X 100'
gravity
Chambers
67.99
27.50
R: 172.50
91.77
248.49
N.22-29-56E.
Purdy