
704 735 4518

Sq. Ft. 3,961

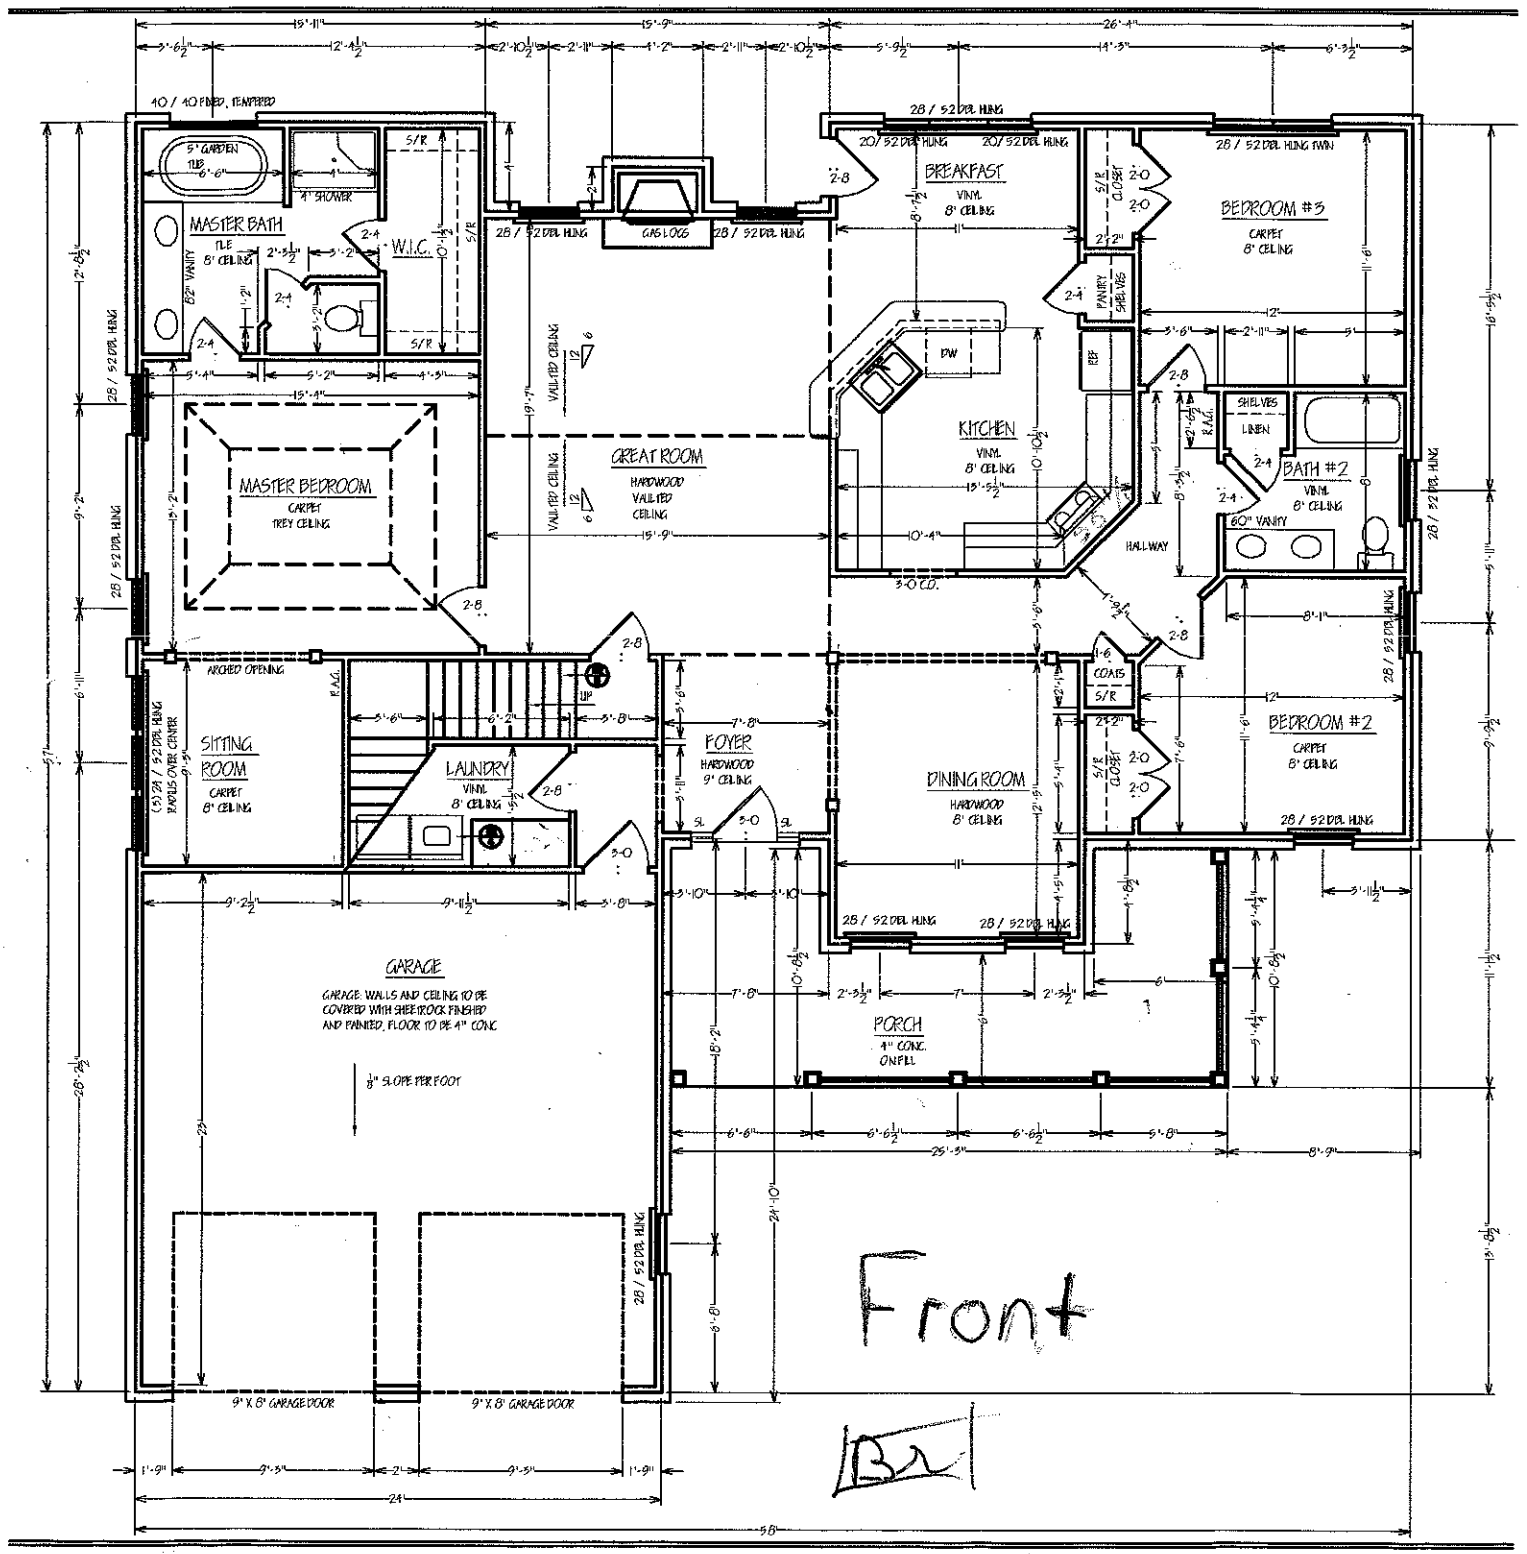

400