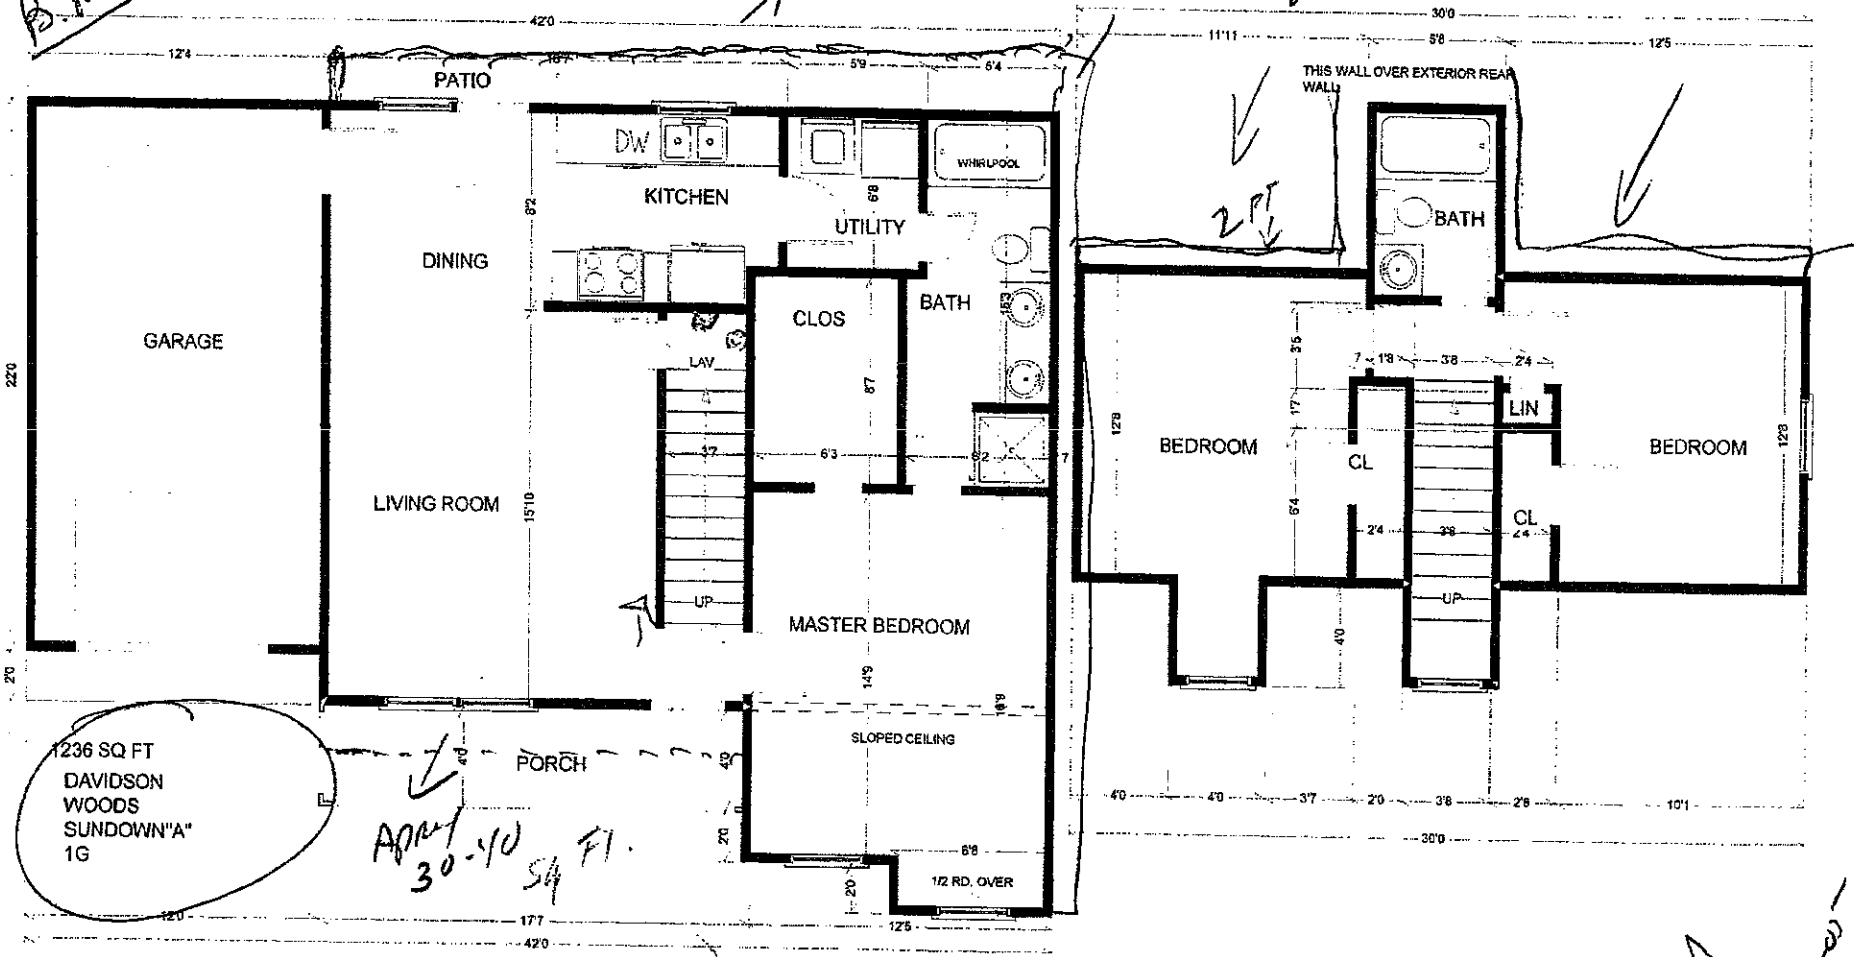


@M 01-25-05
B.M-01-25-05

Appx 60-80 sq ft

60-70 sq ft

Appx 24 sq ft

Appx 24 sq ft

Appx 30-40 Sq Ft.

Increase to 1500 Sq Ft Per Deed Restrictions

264 Sq Ft needed.

B.O.M
@M 2-22-05