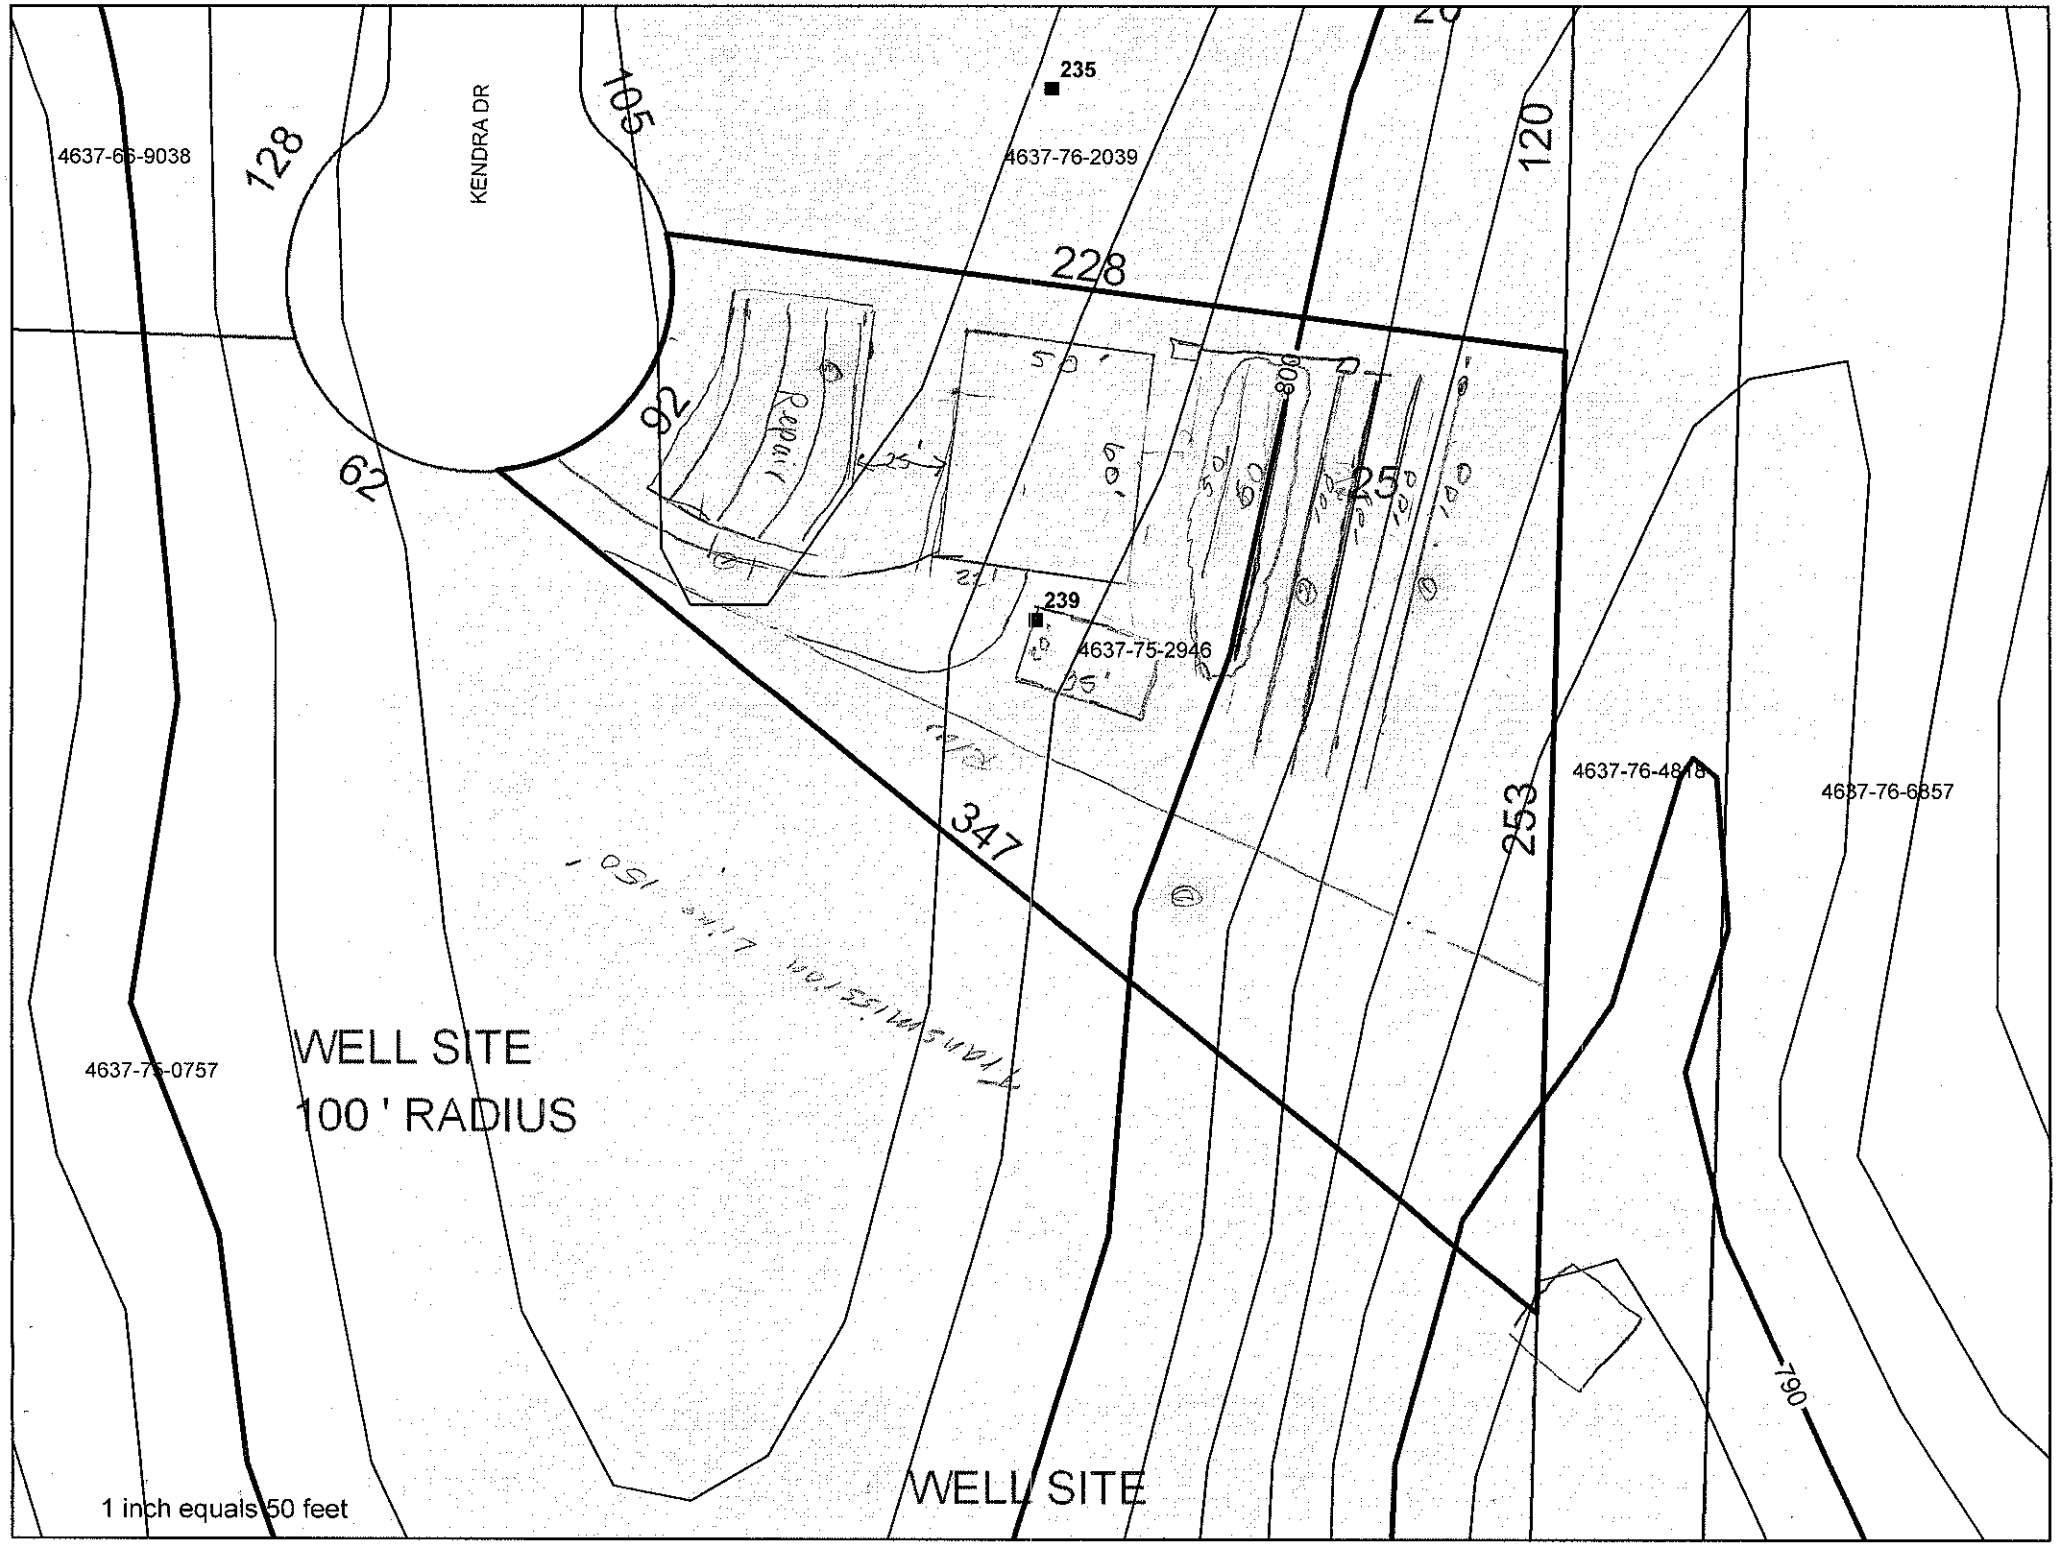

KENDRA DR
4637-66-9038
4637-76-2039
235
239
4637-75-2946
4637-76-4818
4637-76-6857
4637-76-0757
128
105
62
82
228
120
253
347
790
WELL SITE
100 ' RADIUS
WELL SITE
1 inch equals 50 feet