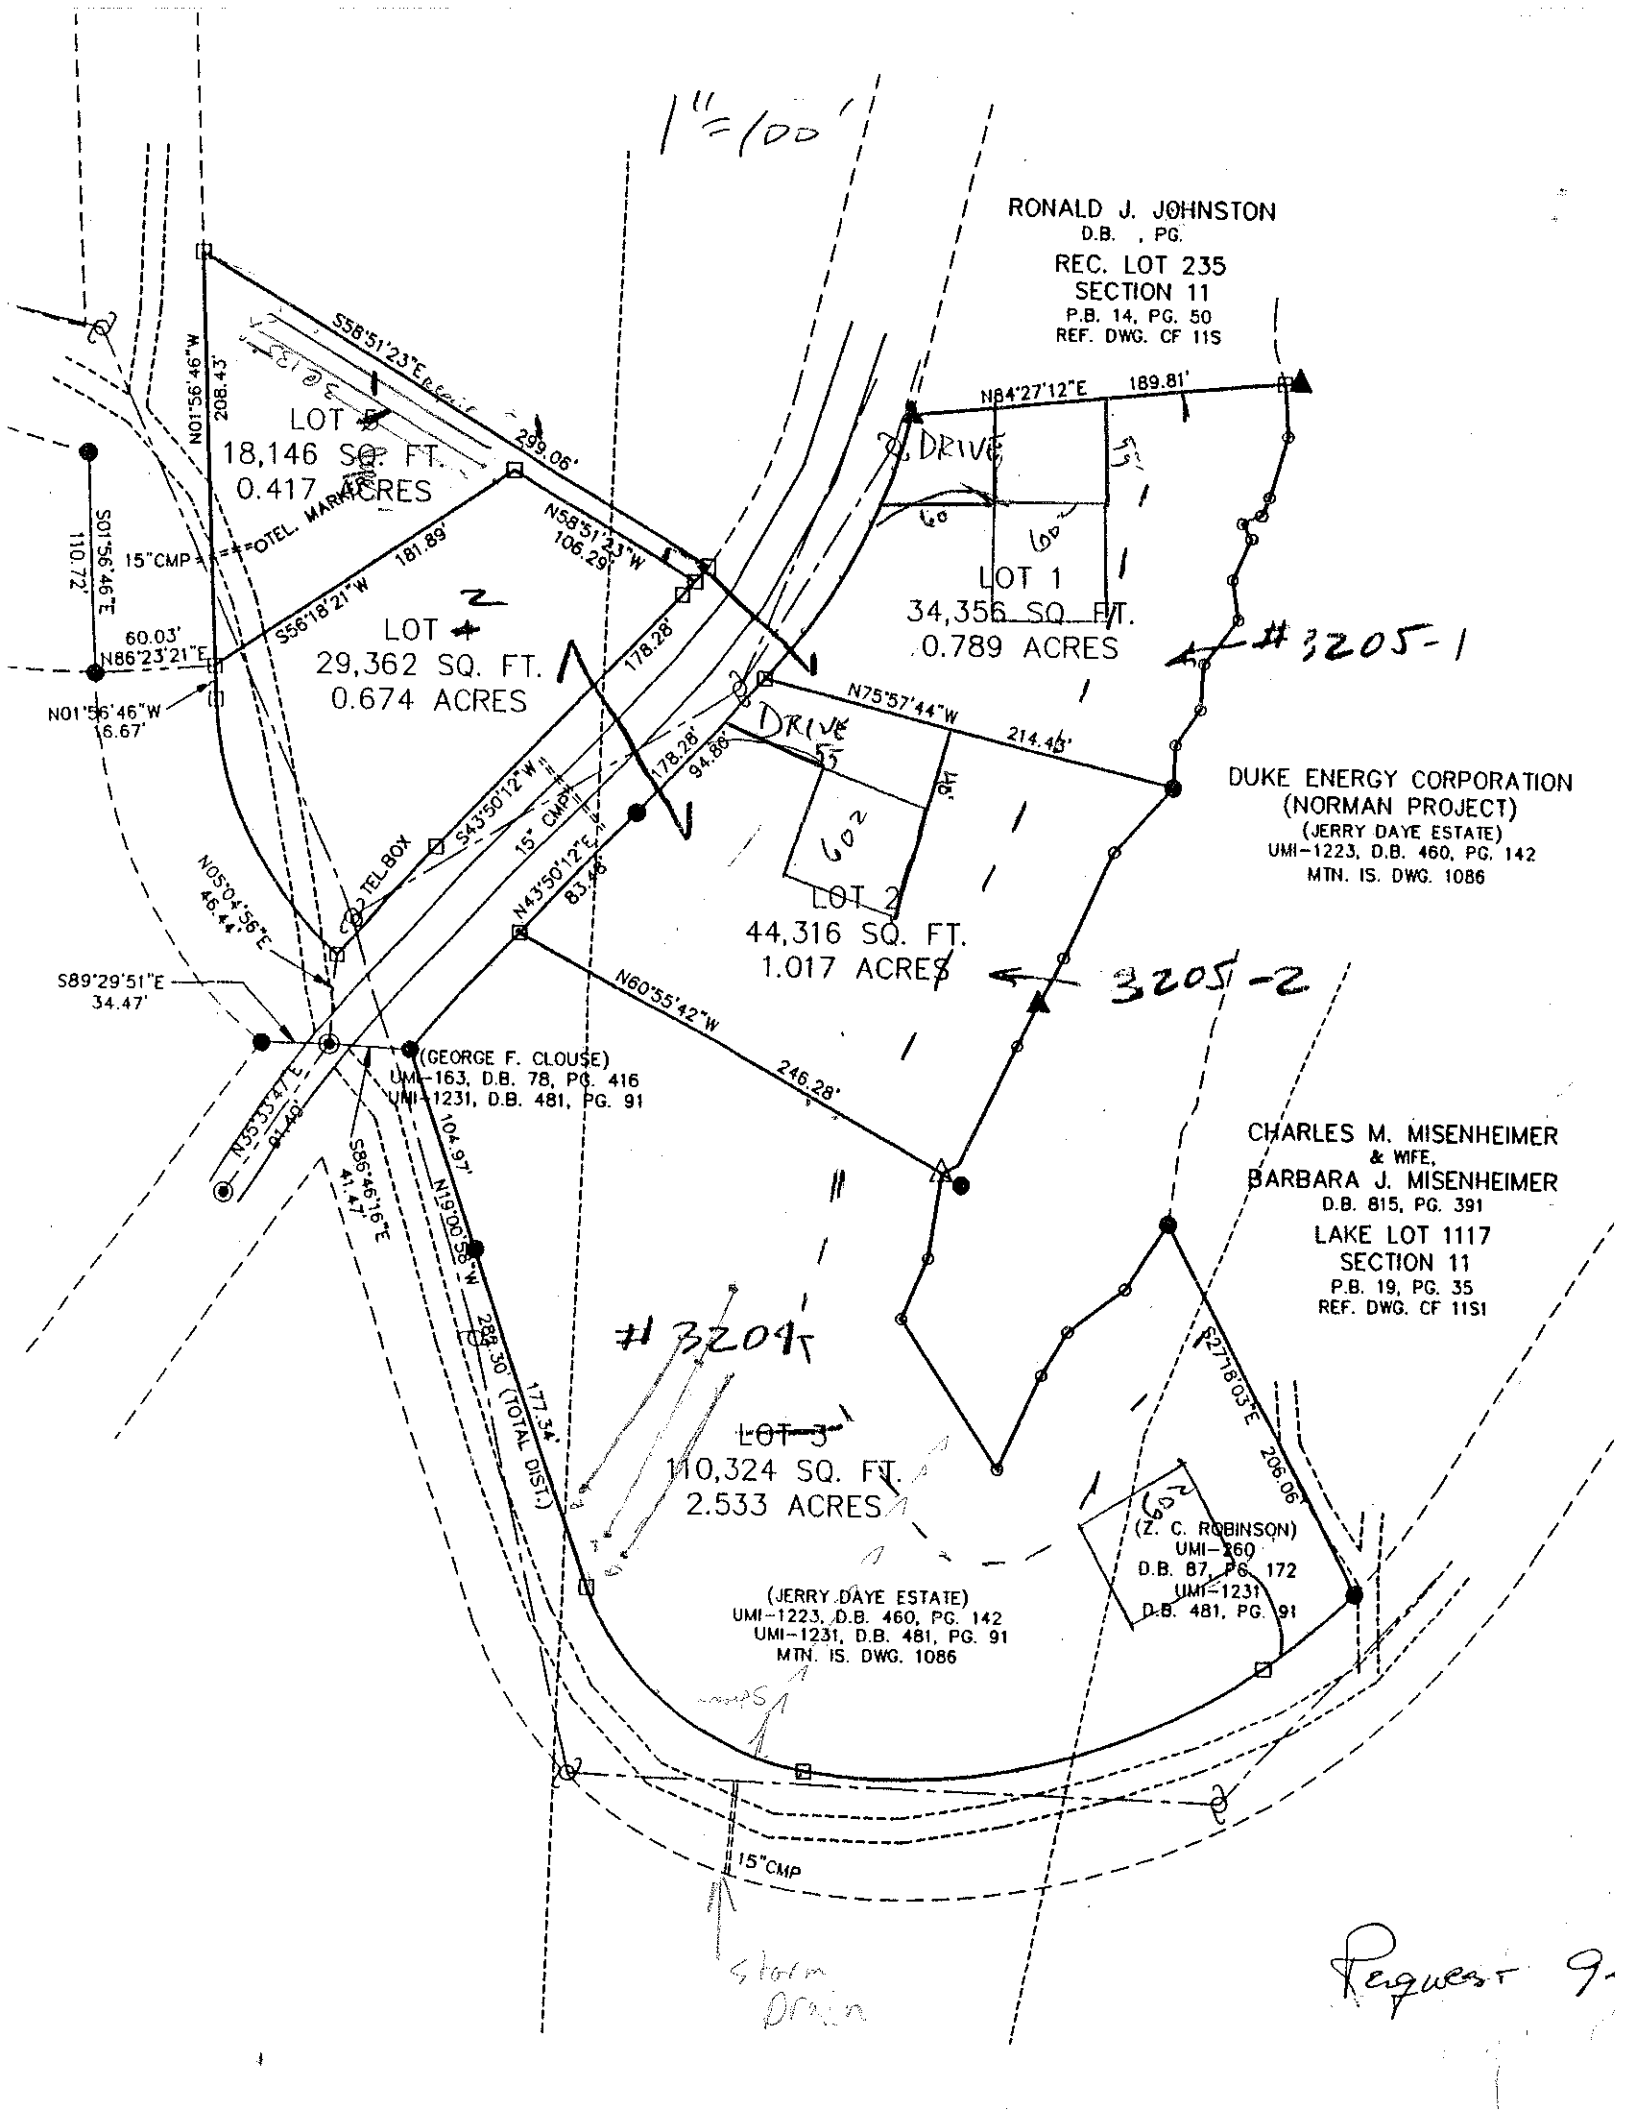

1"=100'
RONALD J. JOHNSTON
D.B. , PG.
REC. LOT 235
SECTION 11
P.B. 14, PG. 50
REF. DWG. CF 11S
N84°27'12"E 189.81'
DRIVE
LOT 1
34,356 SQ. FT.
0.789 ACRES
#3205-1
N75°57'44"W 214.45'
DUKE ENERGY CORPORATION
(NORMAN PROJECT)
(JERRY DAYE ESTATE)
UMI-1223, D.B. 460, PG. 142
MTN. IS. DWG. 1086
LOT 2
44,316 SQ. FT.
1.017 ACRES
#3205-2
S58°51'23"E 299.06'
N01°56'46"W 208.43'
LOT 3
18,146 SQ. FT.
0.417 ACRES
S01°56'46"E 110.72'
15"CMP
TEL. MARKER
N58°51'23"W 106.29'
S56°18'21"W 181.89'
LOT 4
29,362 SQ. FT.
0.674 ACRES
60.03'
N86°23'21"E
N01°56'46"W 16.67'
178.28'
94.86'
S43°50'12"W
15" CMP
TEL. BOX
N43°50'12"E 83.48'
N05°04'56"E 46.44'
S89°29'51"E 34.47'
N60°55'42"W 246.28'
(GEORGE F. CLOUSE)
UMI-163, D.B. 78, PG. 416
UMI-1231, D.B. 481, PG. 91
N35°33'47"E 91.40'
S86°46'16"E 41.47'
N19°00'59"W 284.30' (TOTAL DIST.)
104.97'
177.34'
#3204
LOT 5
110,324 SQ. FT.
2.533 ACRES
CHARLES M. MISENHEIMER
& WIFE,
BARBARA J. MISENHEIMER
D.B. 815, PG. 391
LAKE LOT 1117
SECTION 11
P.B. 19, PG. 35
REF. DWG. CF 11S1
S27°18'03"E 206.06'
(Z. C. ROBINSON)
UMI-260
D.B. 87, PG. 172
UMI-1231
D.B. 481, PG. 91
(JERRY DAYE ESTATE)
UMI-1223, D.B. 460, PG. 142
UMI-1231, D.B. 481, PG. 91
MTN. IS. DWG. 1086
15"CMP
Storm Drain
Request 9-