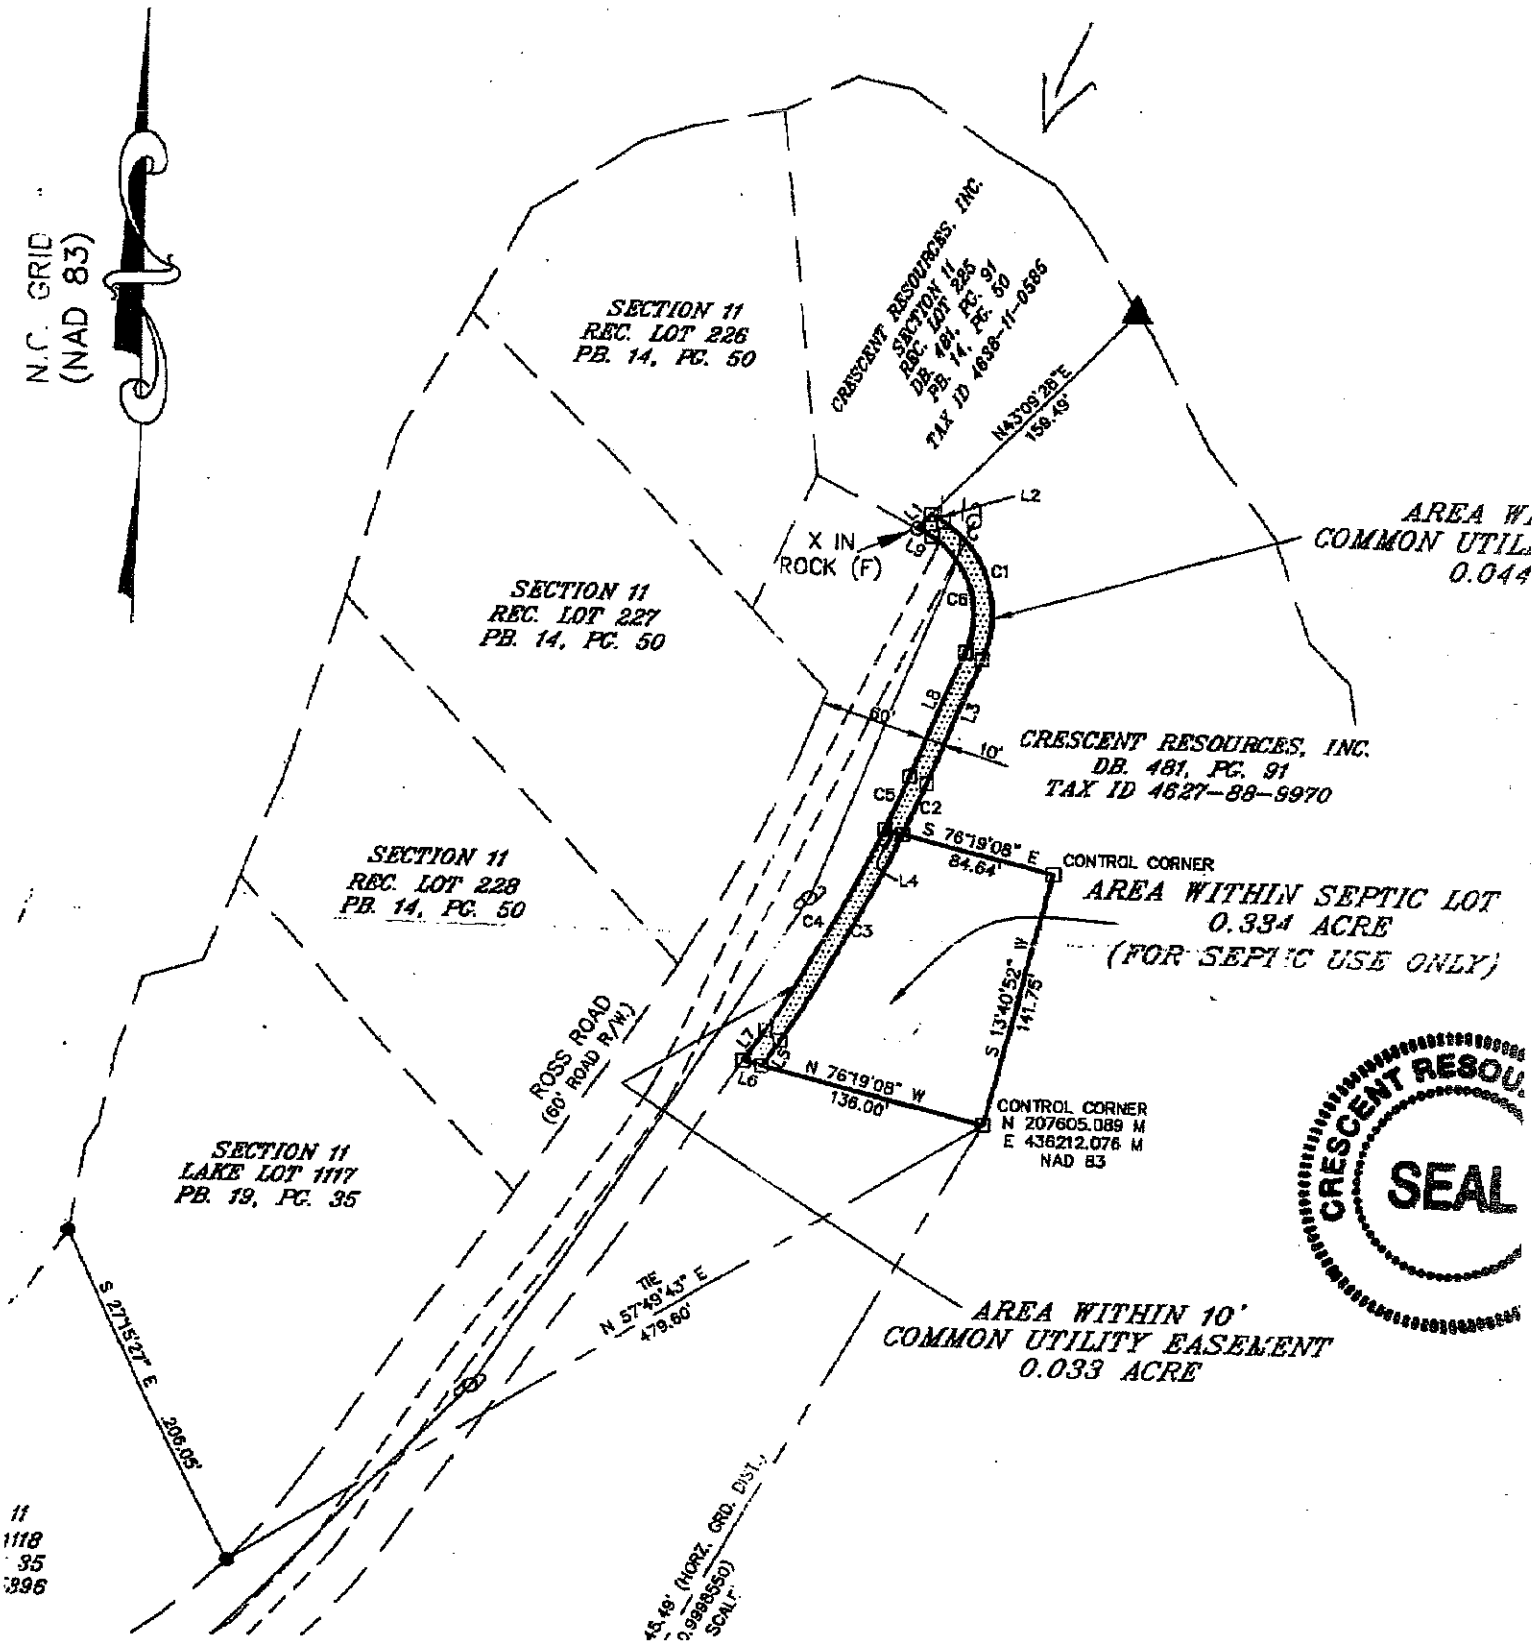

N.C. GRID
(NAD 83)
SECTION 11
REC. LOT 226
PB. 14, PG. 50
SECTION 11
REC. LOT 227
PB. 14, PG. 50
SECTION 11
REC. LOT 228
PB. 14, PG. 50
SECTION 11
LAKE LOT 1117
PB. 19, PG. 35
CRESCENT RESOURCES, INC.
SECTION 11
REC. LOT 225
DB. 481, PG. 91
PB. 14, PG. 50
TAX ID 4638-11-0585
N43°09'28"E
158.49'
X IN
ROCK (F)
AREA W
COMMON UTIL
0.044
60'
10'
CRESCENT RESOURCES, INC.
DB. 481, PG. 91
TAX ID 4627-88-9970
S 76°19'08" E
84.64'
CONTROL CORNER
AREA WITHIN SEPTIC LOT
0.334 ACRE
(FOR SEPTIC USE ONLY)
S 13°40'52" W
141.75'
N 76°19'08" W
136.00'
CONTROL CORNER
N 207605.089 M
E 436212.076 M
NAD 83
ROSS ROAD
(60' ROAD R/W)
TIE
N 57°49'43" E
479.60'
S 27°15'27" E
206.05'
45.48' (HORZ. GRD. DIST.)
0.9998550
SCALE
AREA WITHIN 10'
COMMON UTILITY EASEMENT
0.033 ACRE
CRESCENT RESOU
SEAL