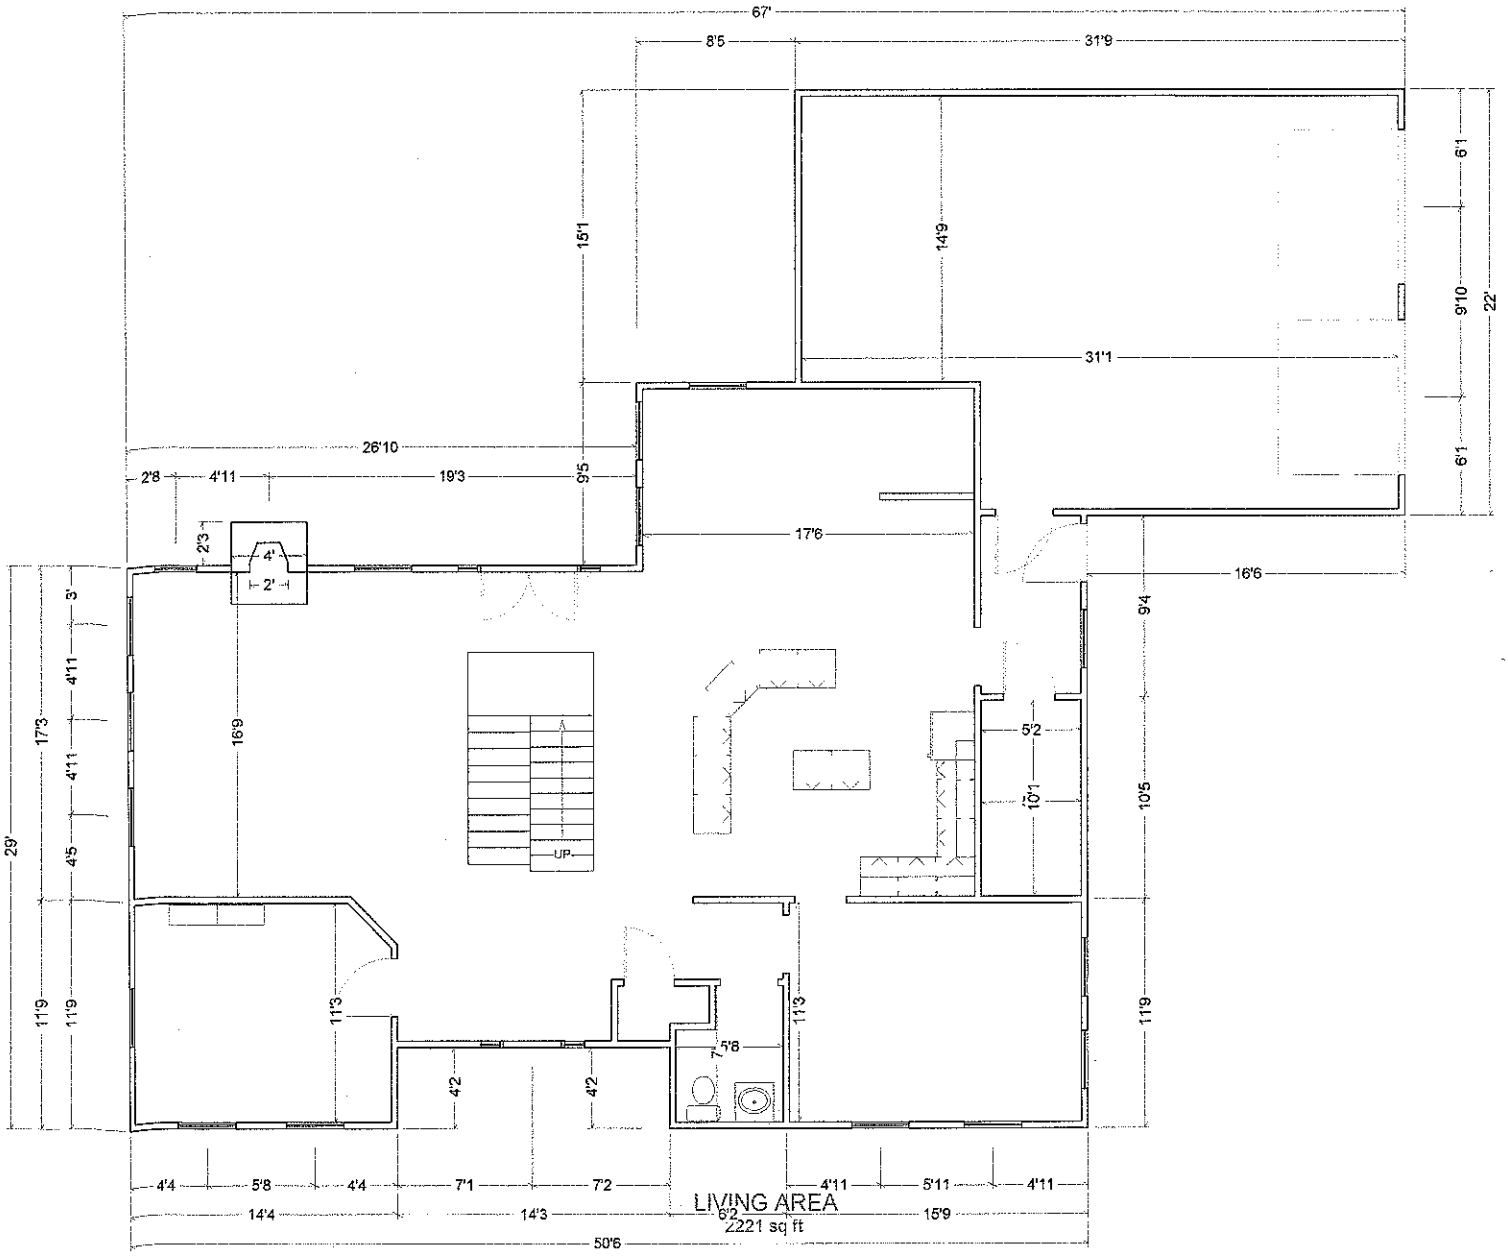
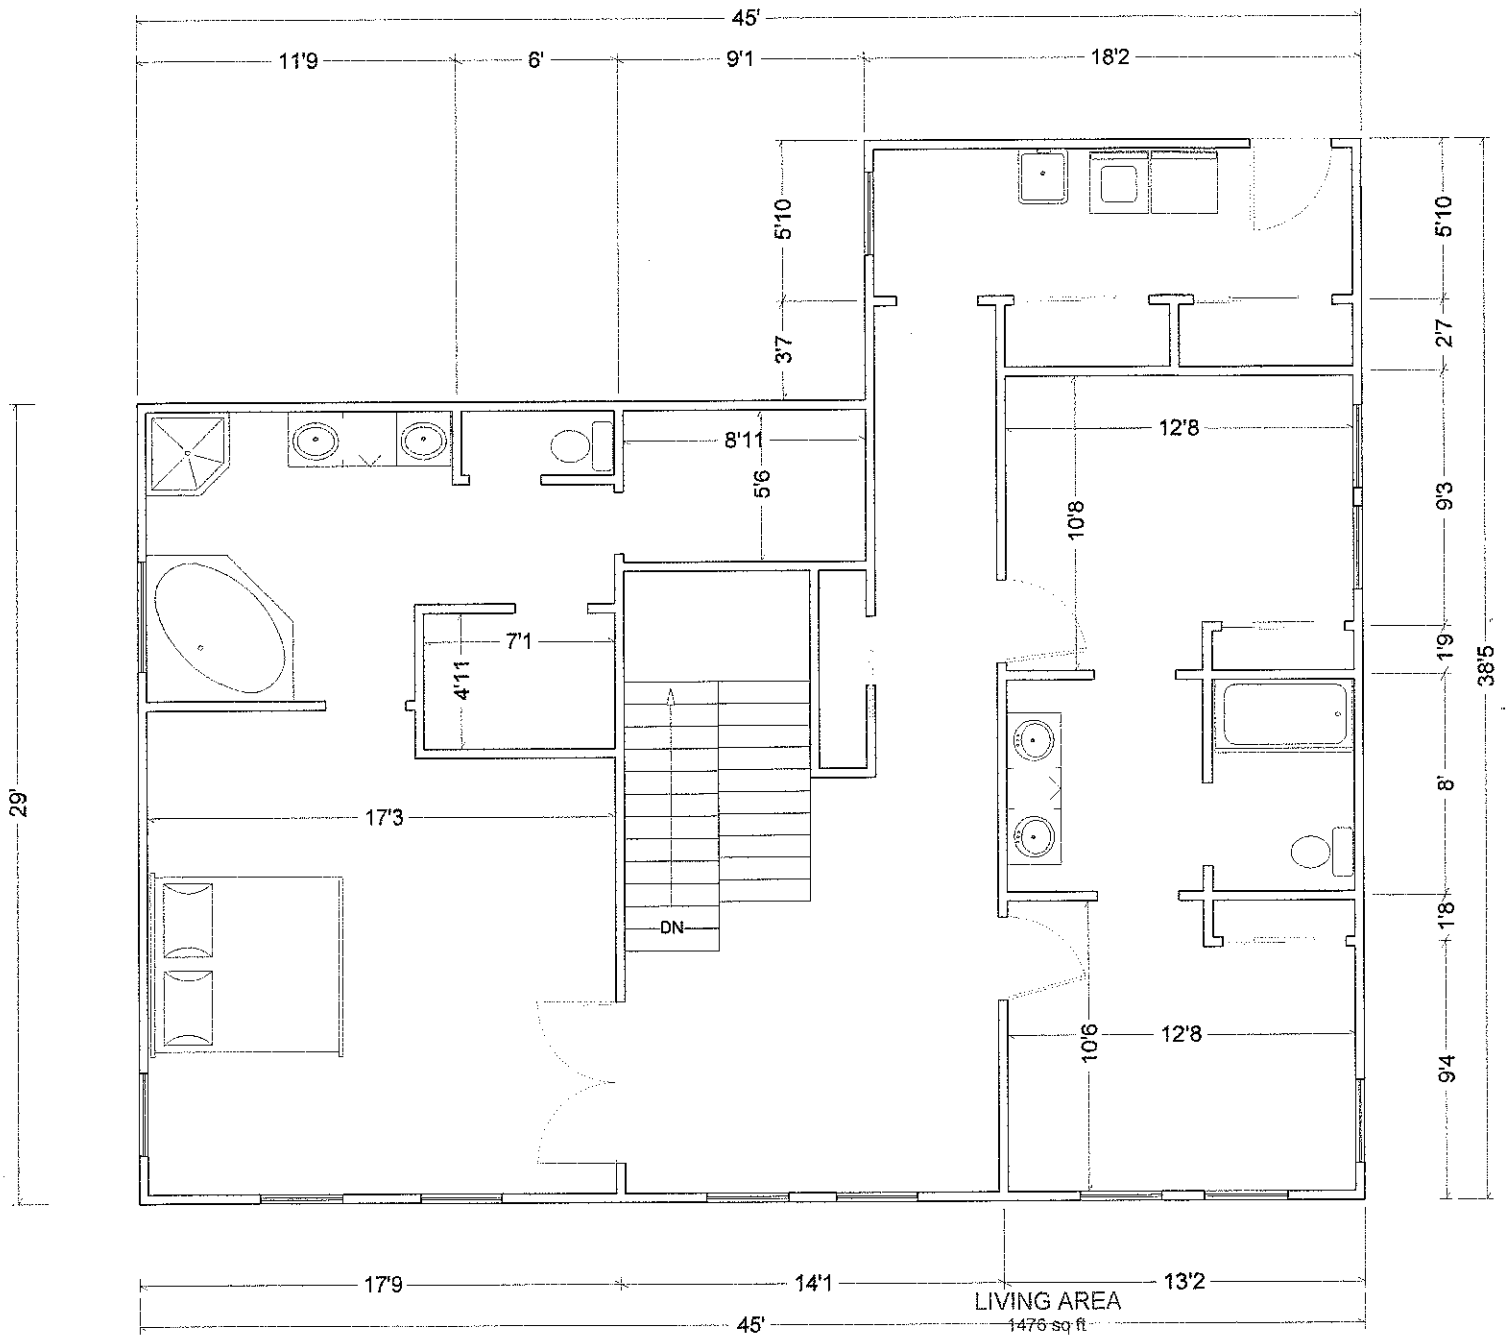


Acknowledgement Of
Plans Submittal ONLY!


~~[illegible]~~ Date 8-26-05

[illegible] Date 9/1/05

1st floor


45'
11'9
6'
9'1
18'2
5'10
3'7
5'10
2'7
9'3
1'9
8'
1'8
9'4
38'5
29'
8'11
5'6
12'8
10'8
7'1
4'11
17'3
DN
10'6
12'8
17'9
14'1
13'2
LIVING AREA
1476 sq ft
45'

2nd floor

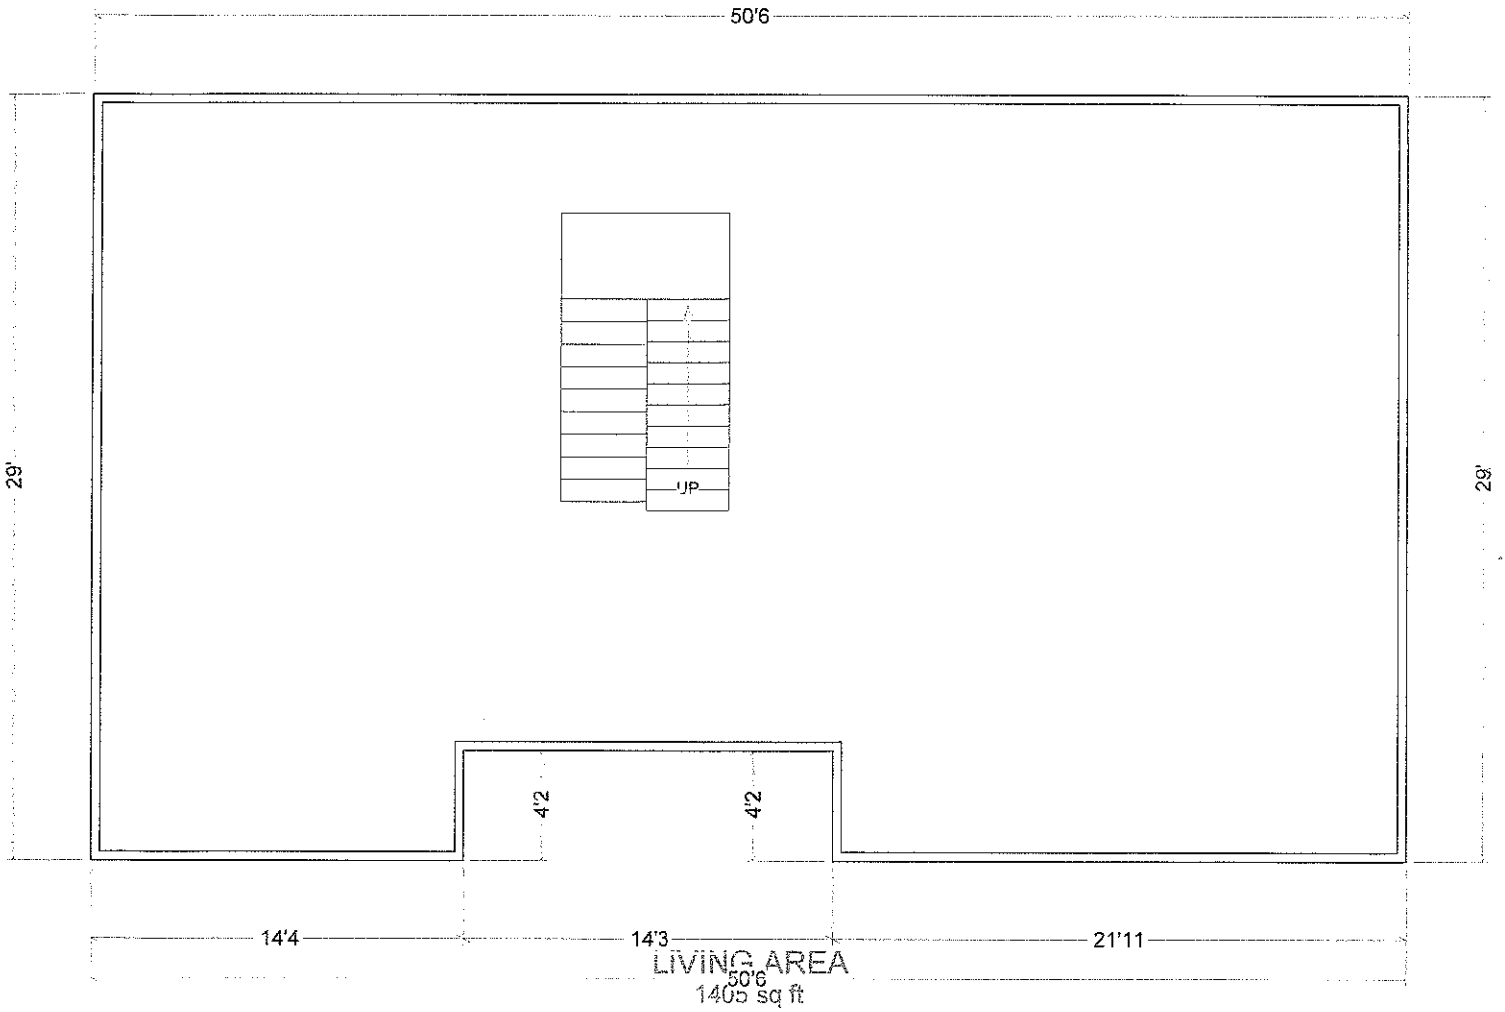

Basement