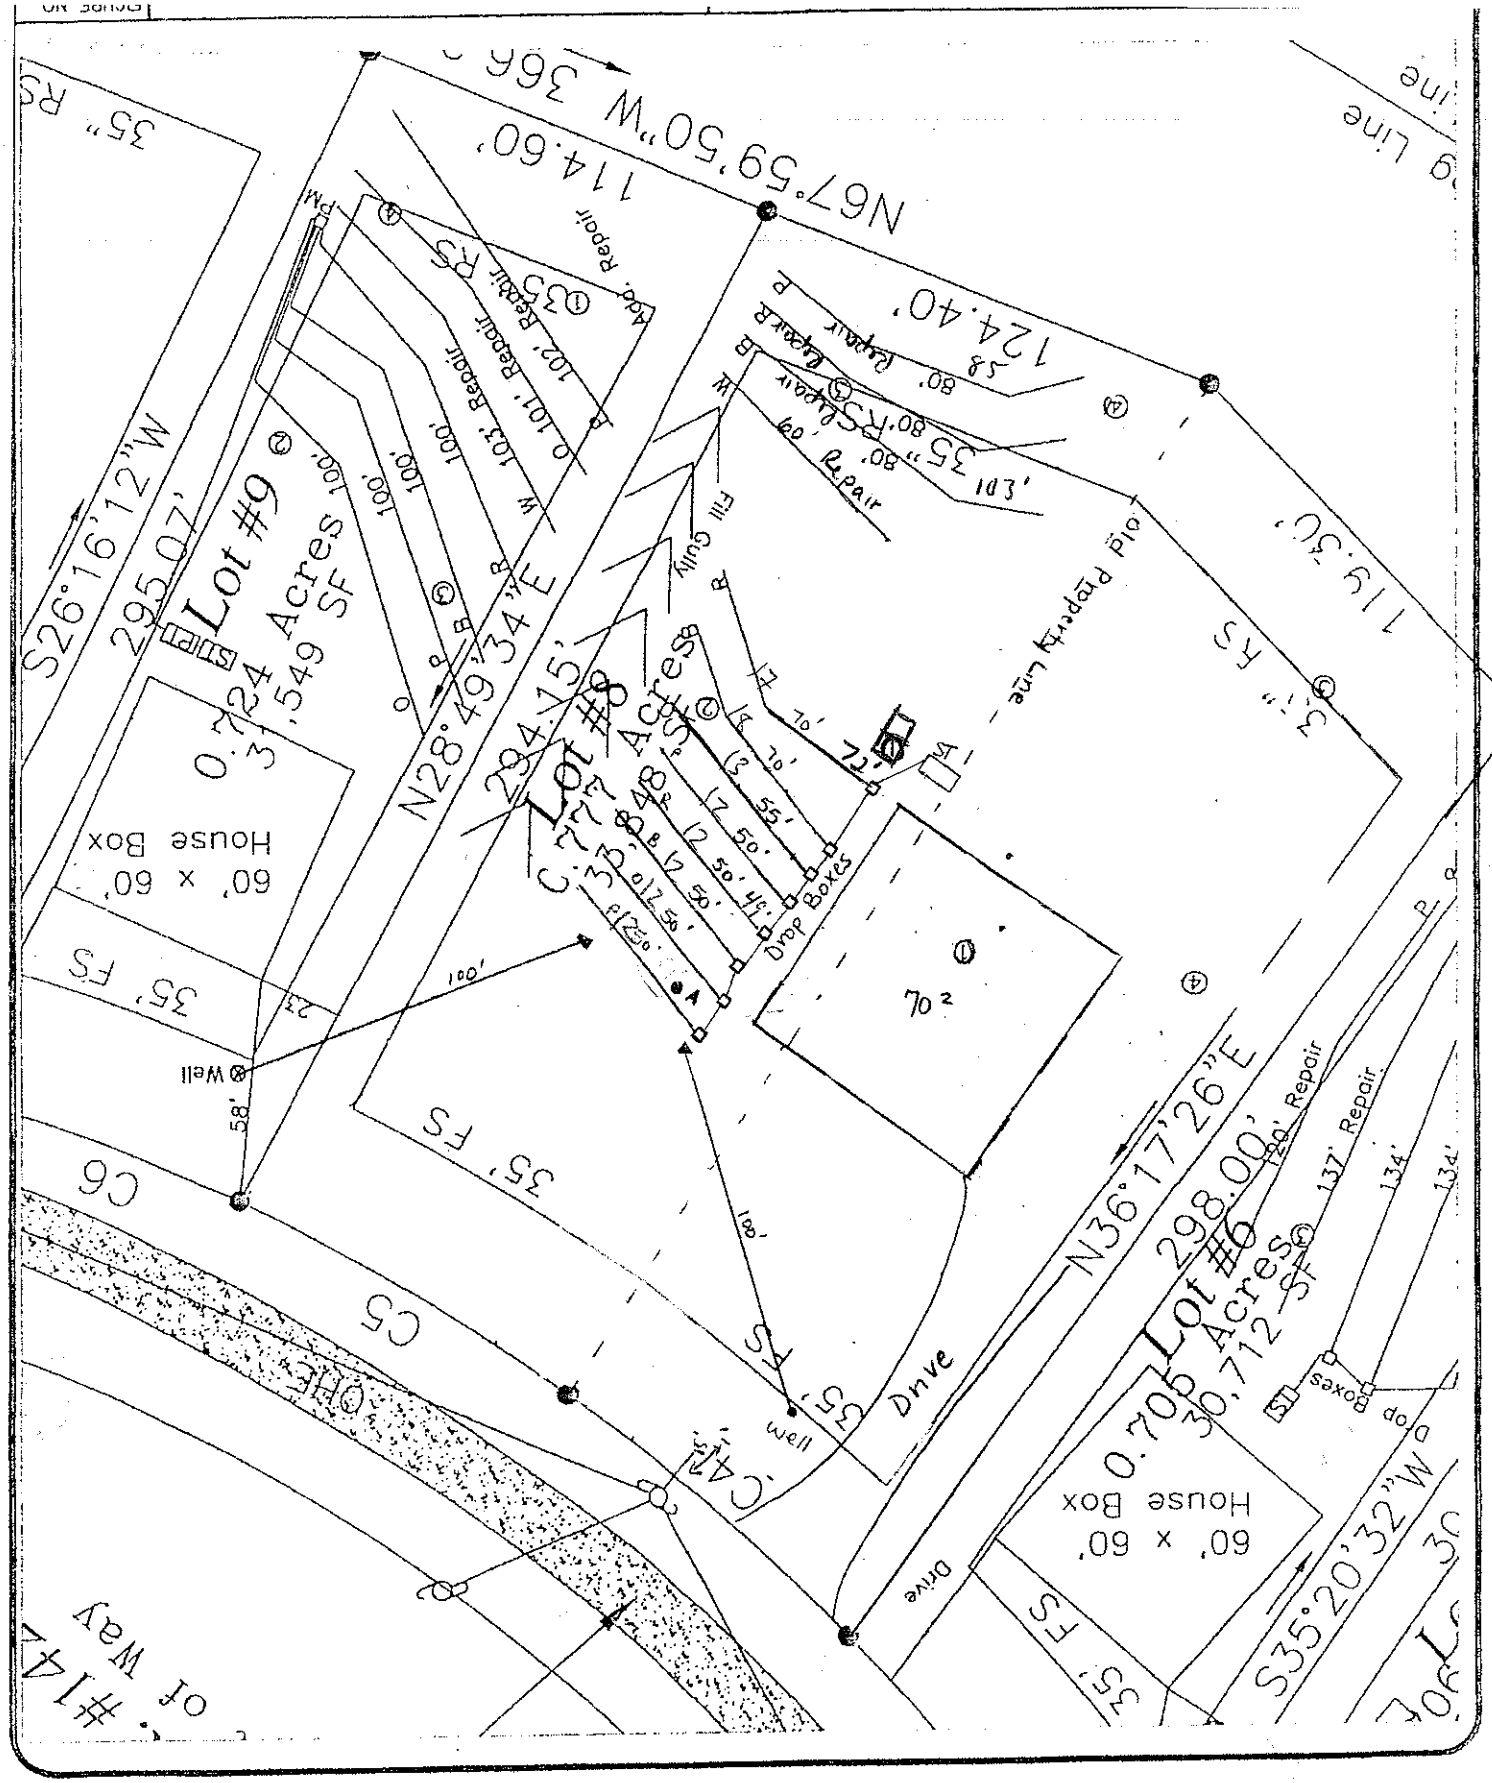

N67°59'50"W 366.60'
114.60'
S26°16'12"W
295.07'
Lot #9
0.724 Acres
31,549 SF
House Box
60' x 60'
N28°49'34"E
294.15'
Lot #8
0.727 Acres
31,678 SF
Fill Gully
old property line
N36°17'26"E
298.00'
Lot #6
0.705 Acres
30,712 SF
Drop Boxes
Drive
Well
S35°20'32"W
124.40'
119.30'
Approved by
ICHD
ALP 1-23-14
1"=50'