
Schroeder's House
Lot 35, Lake Norman Airpark

0' 25' 50' 100'
SCALE IN FEET

CURVE	RADIUS	LENGTH	CHORD	BEARING
C1	422.50'	50.05'	50.02'	N 04°25'07" W
C2	30.00'	23.58'	22.98'	N 14°42'32" E
C3	50.00'	39.80'	38.76'	N 14°25'28" E

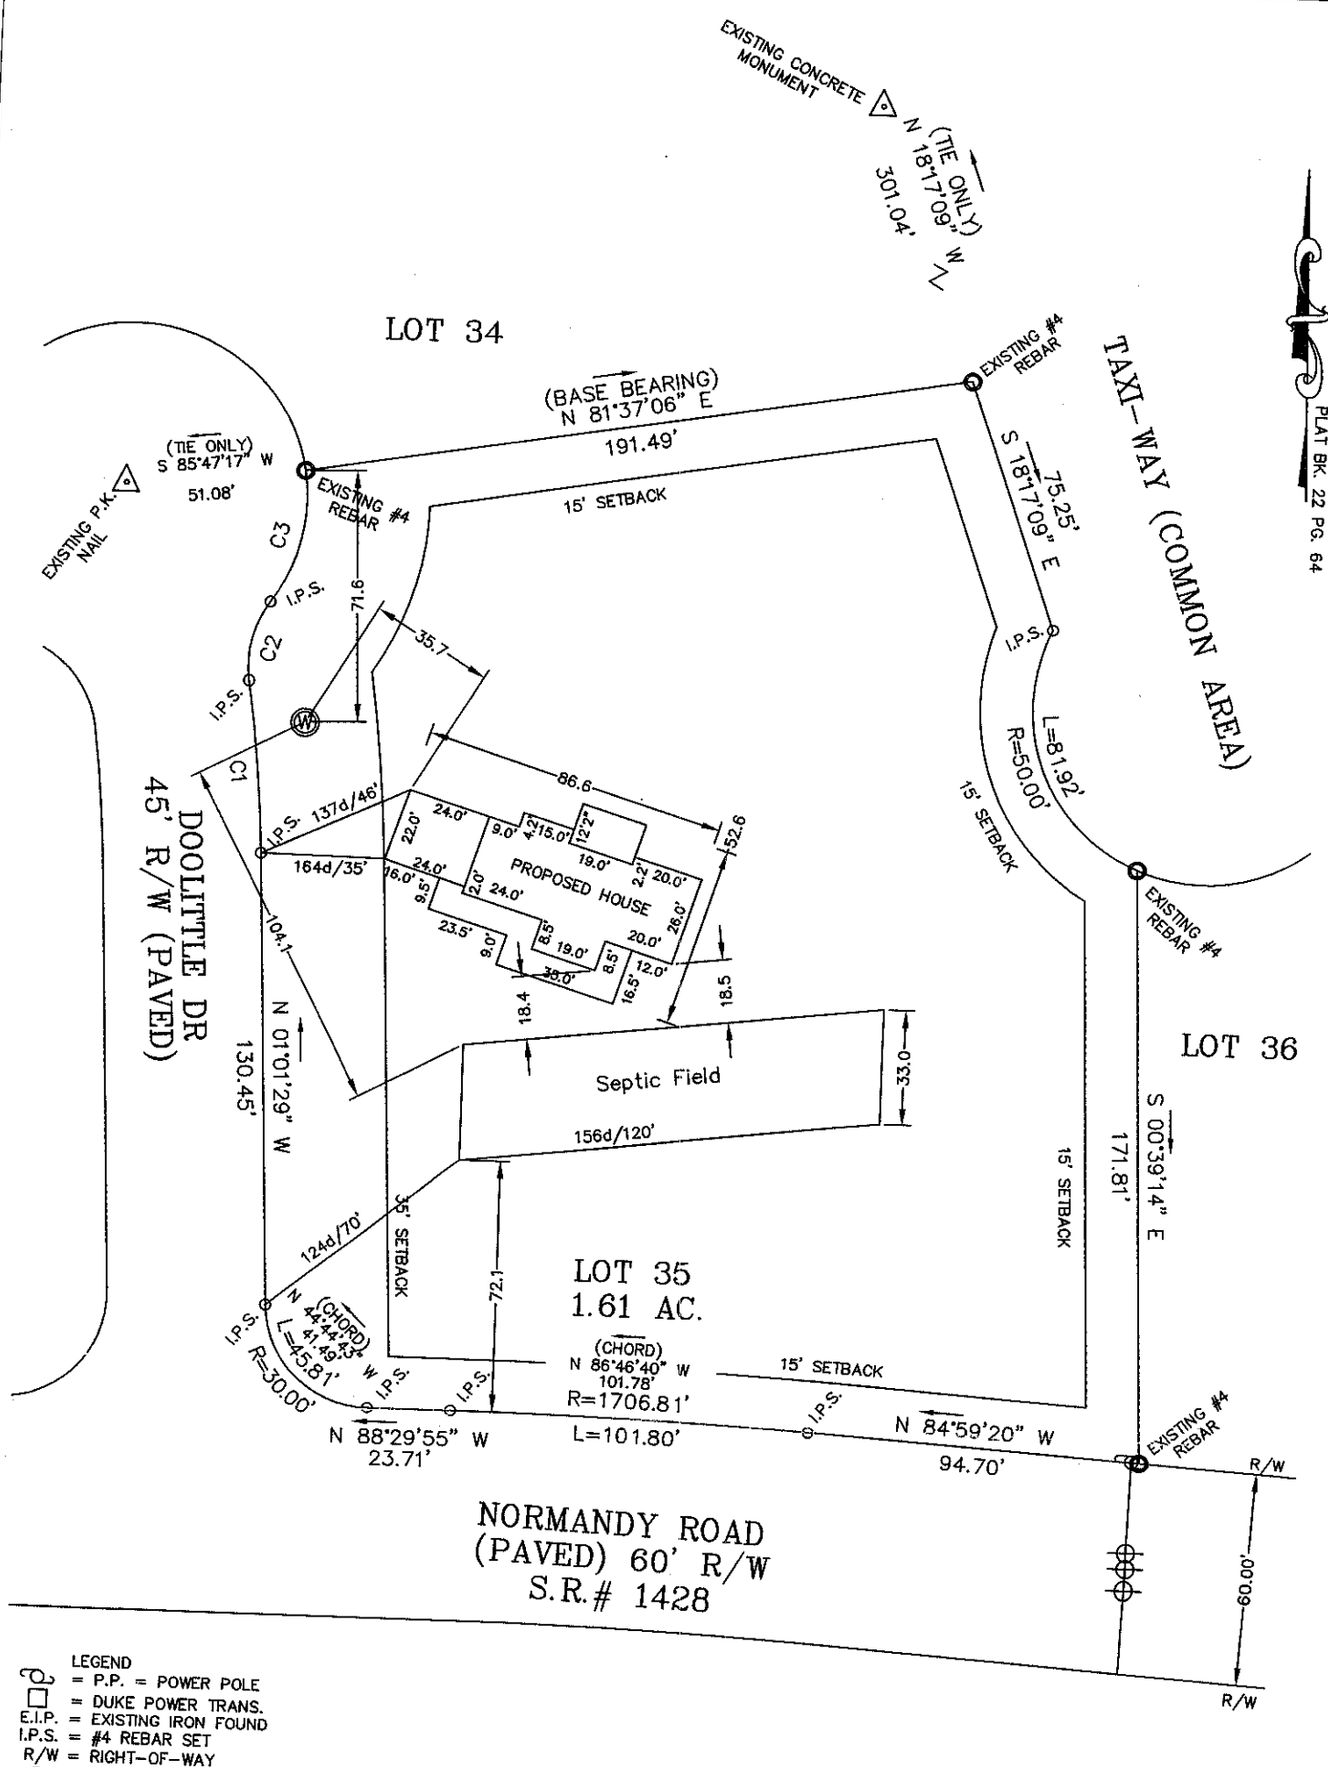

LEGEND
= P.P. = POWER POLE
= DUKE POWER TRANS.
E.I.P. = EXISTING IRON FOUND
I.P.S. = #4 REBAR SET
R/W = RIGHT-OF-WAY
(W) = WELL