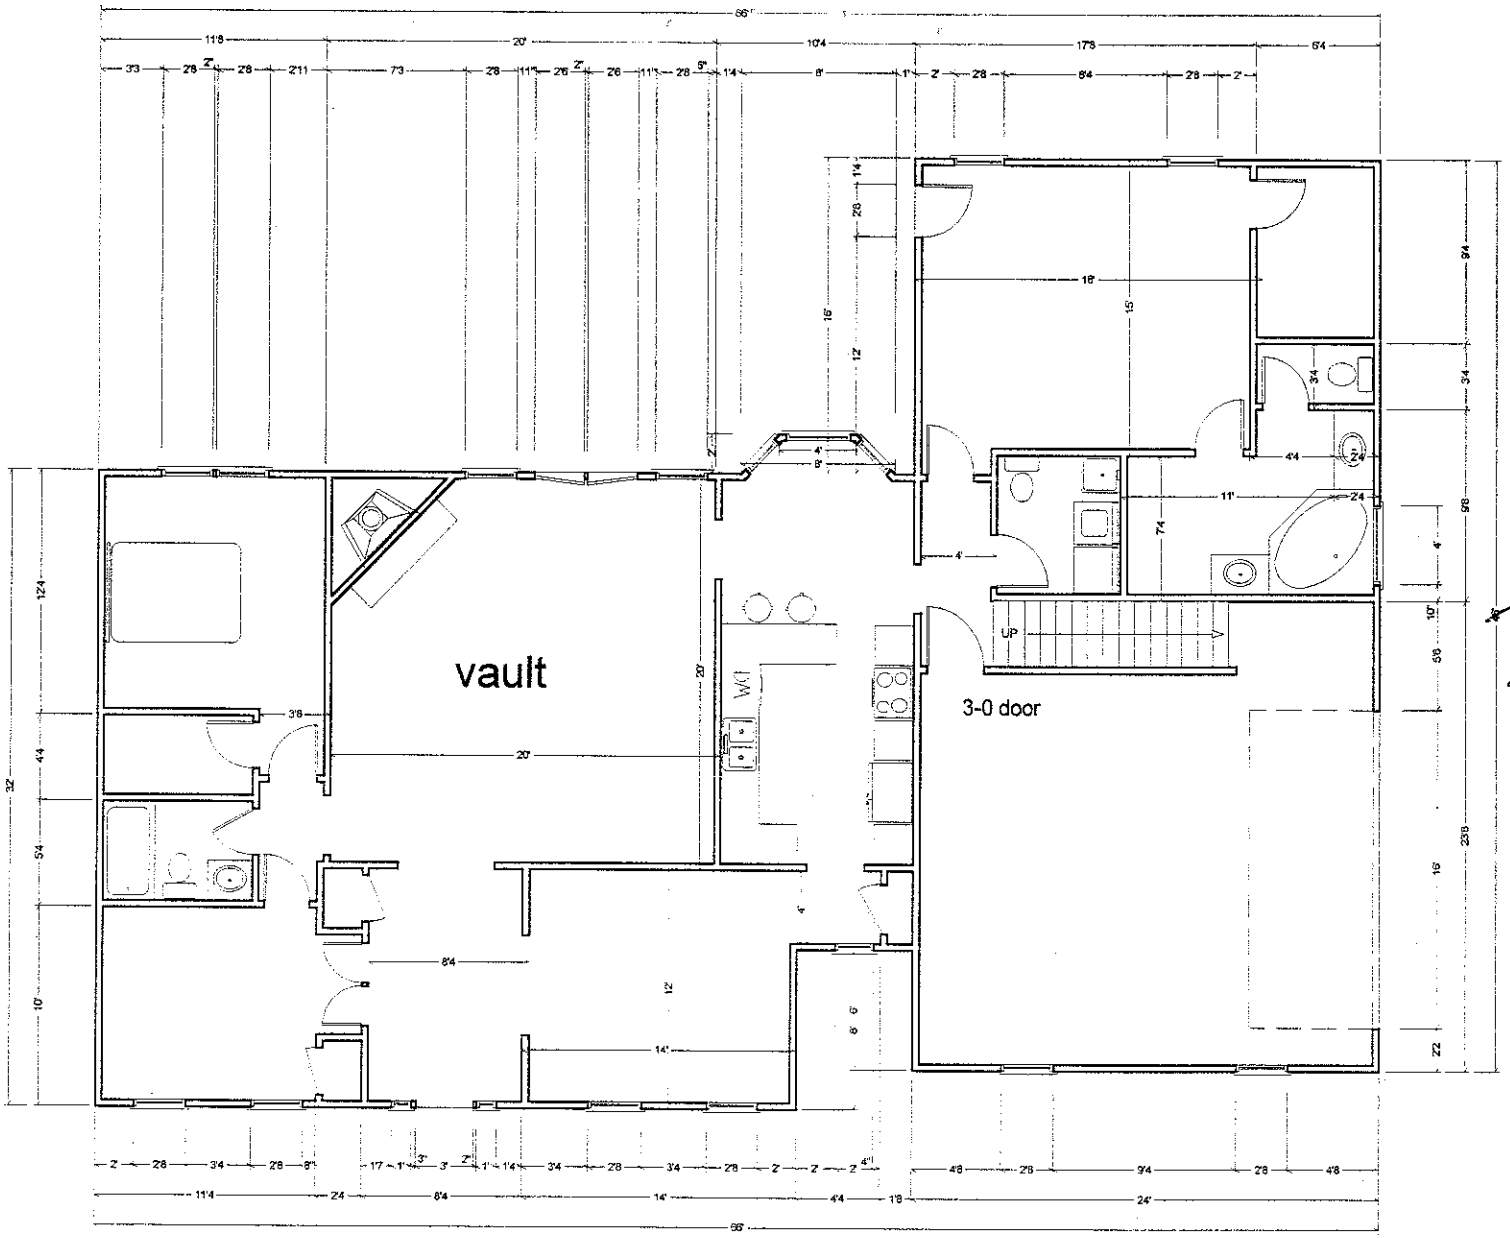


Septic - standard
$2200-2600


44 → 2488
48 → 2592
44'

unknown well depth
200-ft standard
$5 ea add'l ft.

$12,500
well
septic
grading
seeding
& scrape

1920 SqFT
672
2592 SqFT

1872
616
2488 SqFT

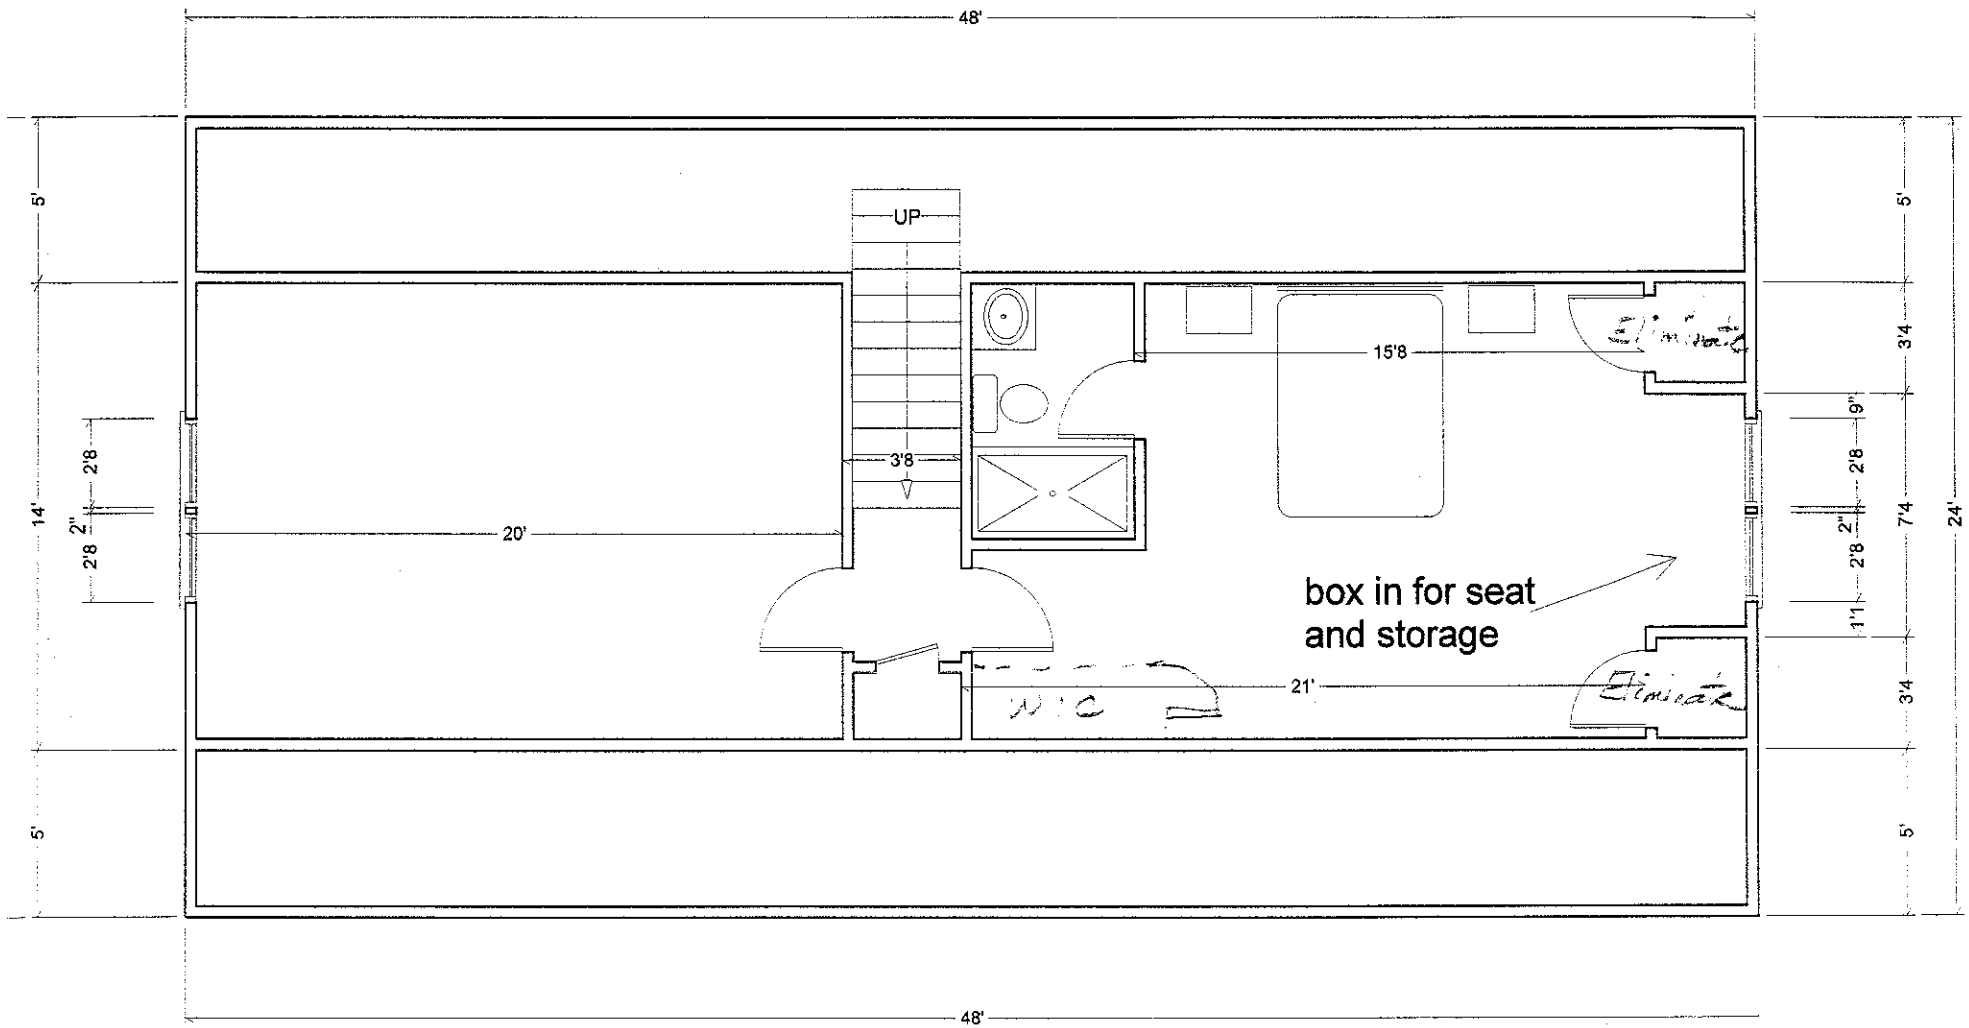

LIVING AREA
1152 sq ft