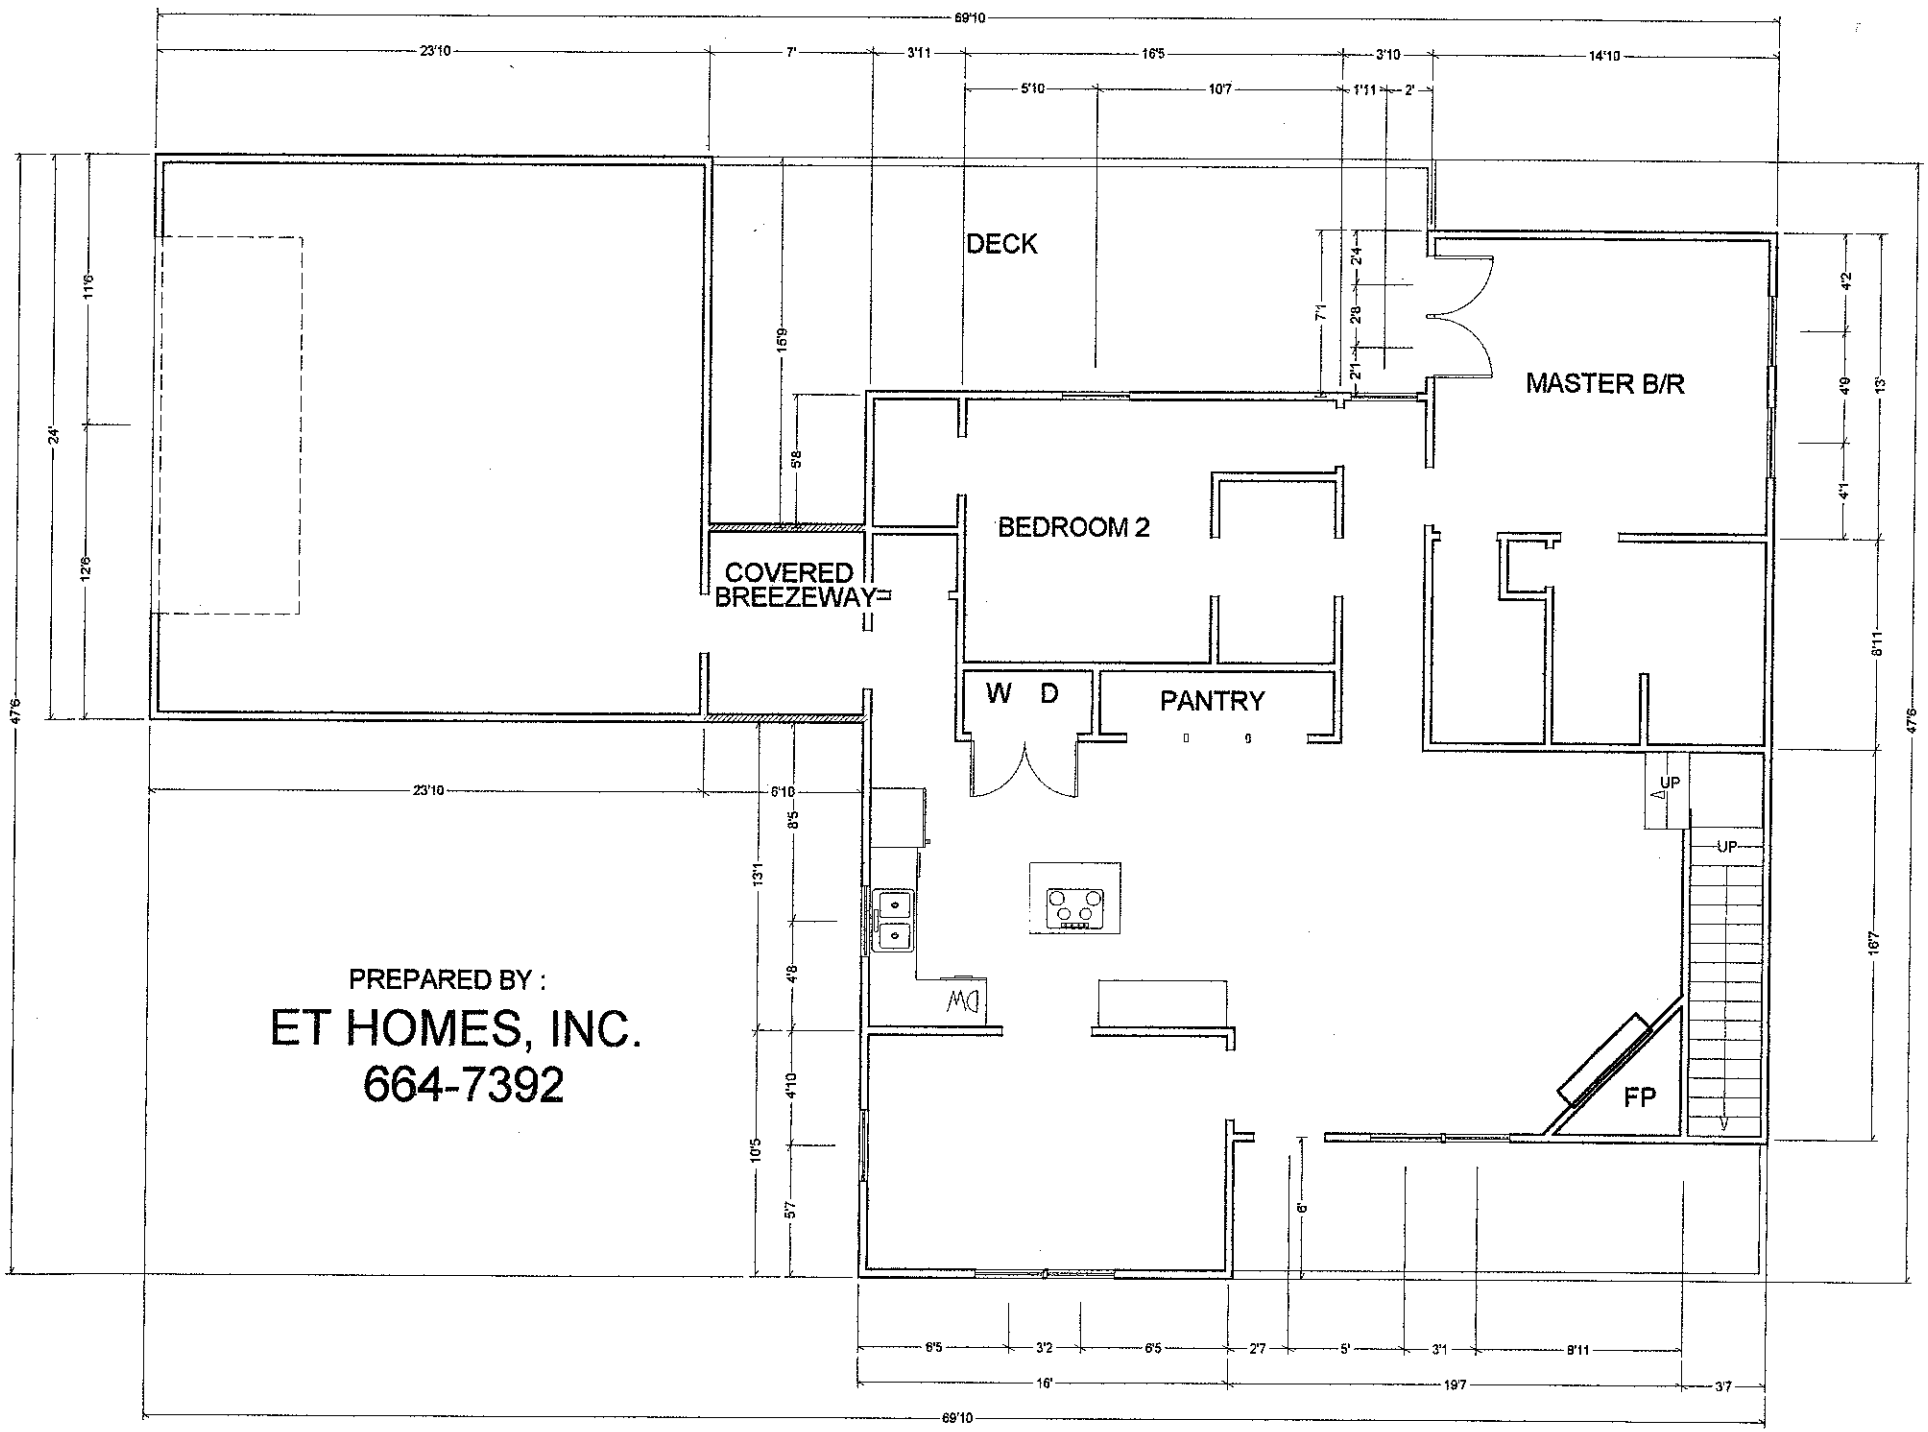

69'10
23'10
7'
3'11
16'5
3'10
14'10
5'10
10'7
1'11
2'
DECK
MASTER B/R
BEDROOM 2
COVERED
BREEZEWAY
W D
PANTRY
UP
UP
FP
PREPARED BY :
ET HOMES, INC.
664-7392
23'10
6'10
69'10
16'
19'7
3'7

PREPARED BY:

ET HOMES, INC

664-7392

