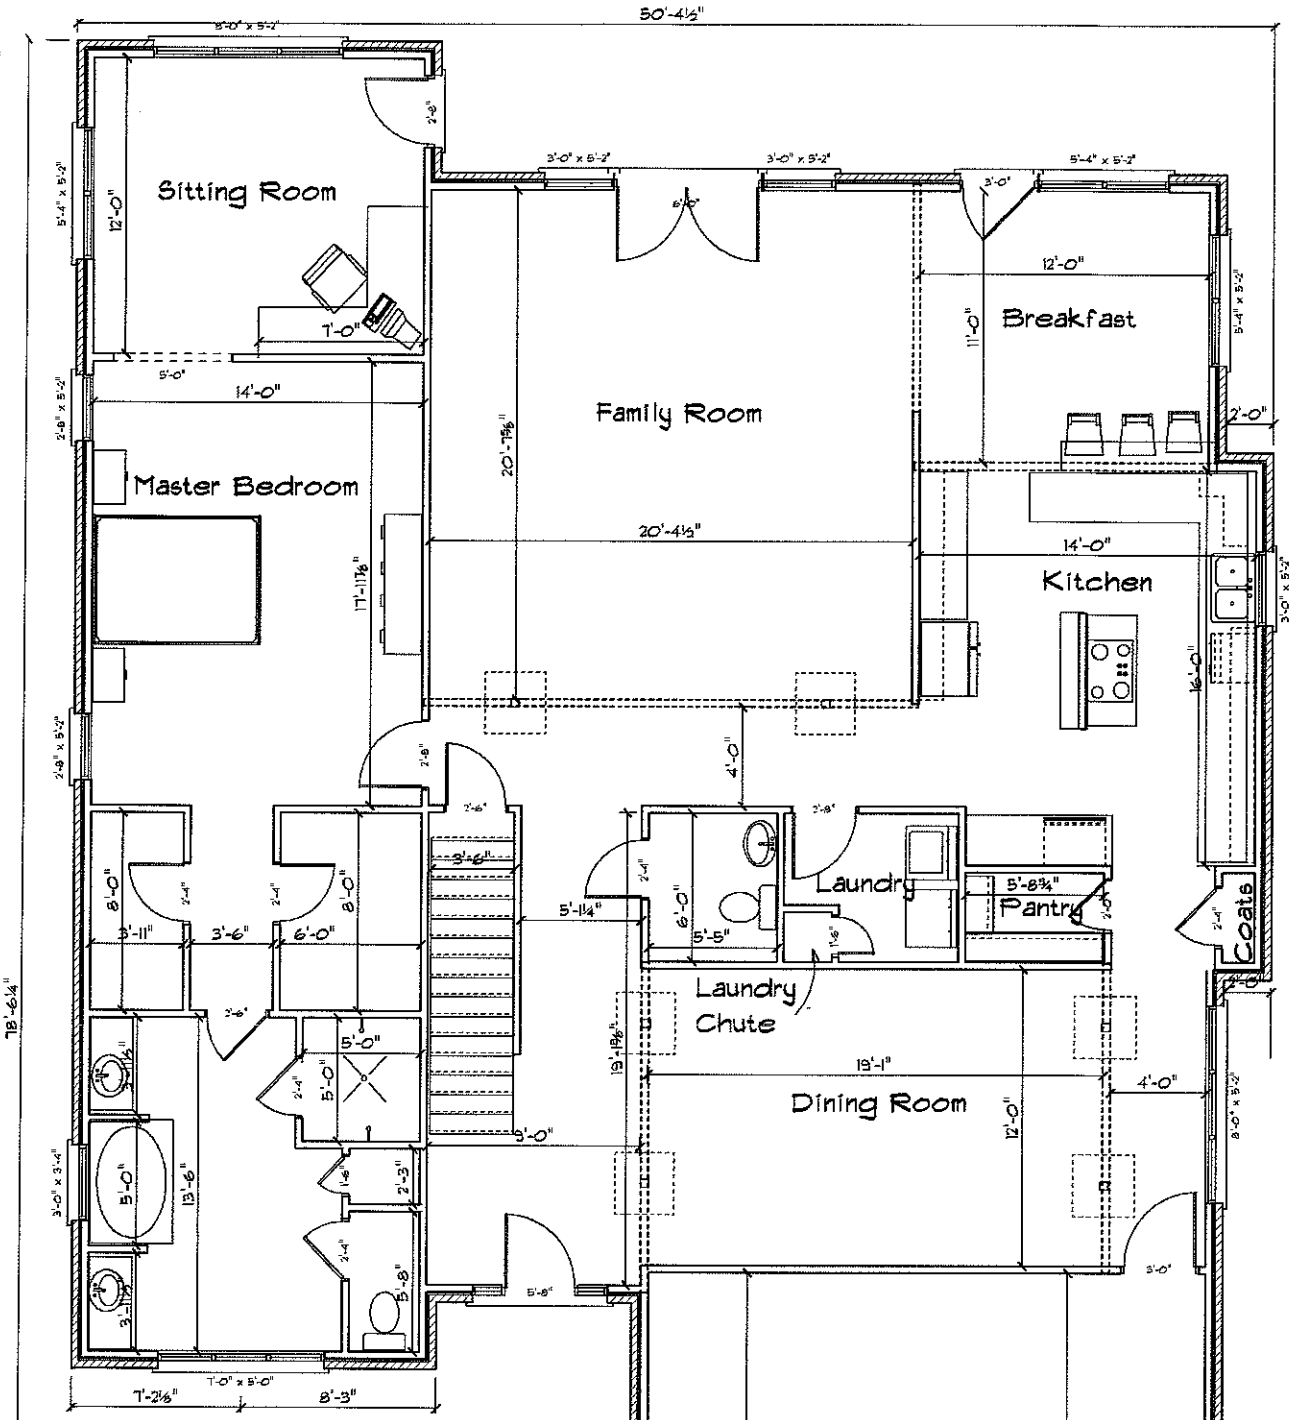
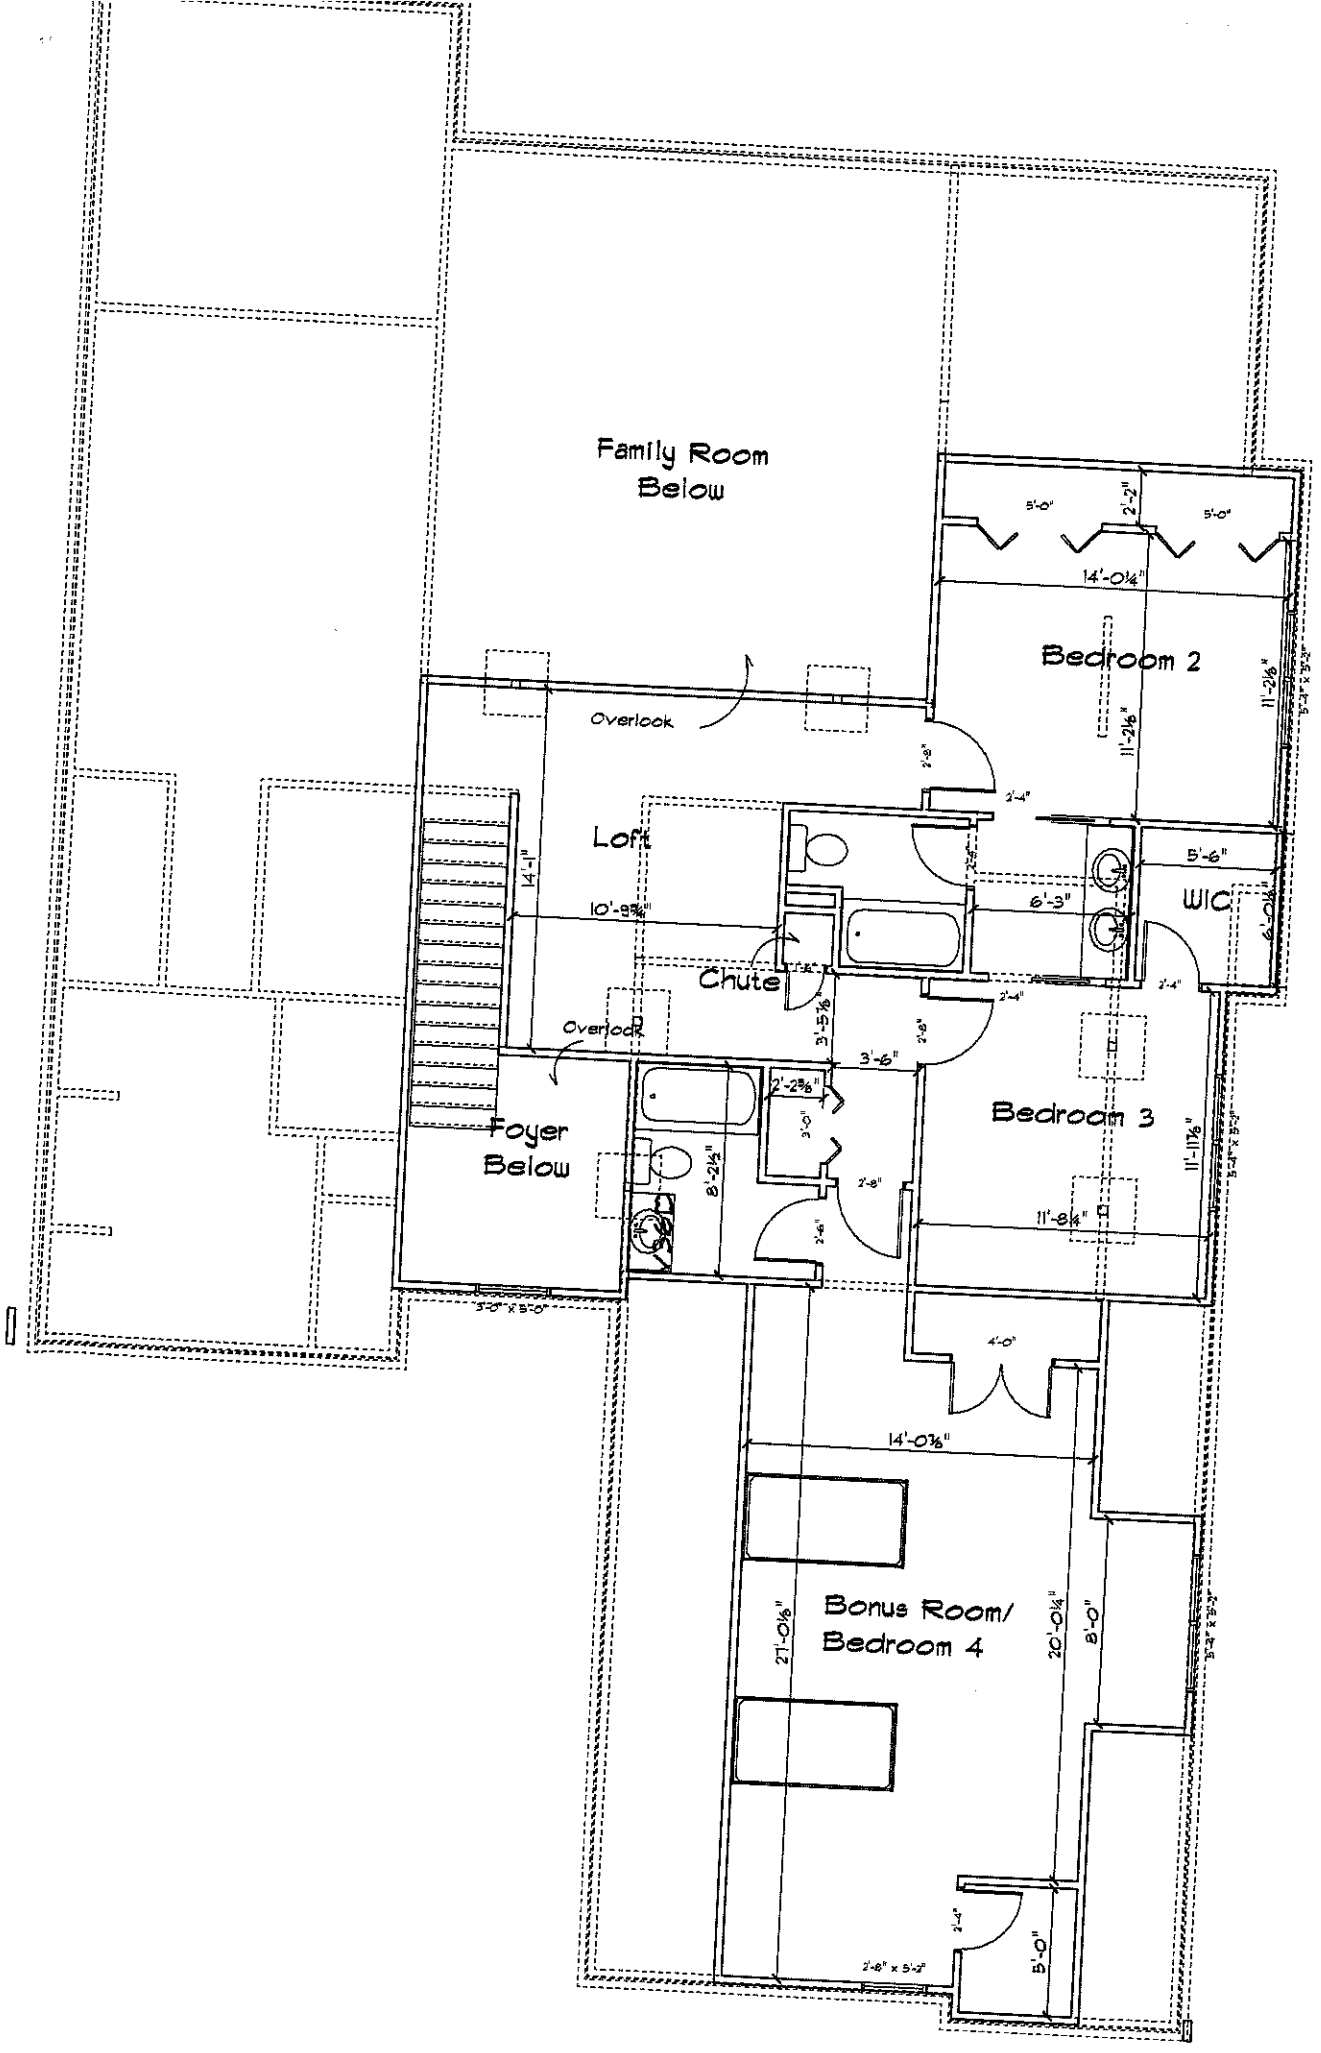



Lot 119
321 Stumpy Creek Rd.
Mooresville, NC

Acknowledgement Of
Plans Submittal ONLY!

Date 3/10/05

Date 3/10/05


Family Room
Below
Overlook
Loft
Chute
Overlook
Foyer
Below
Bedroom 2
Bedroom 3
WIC
Bonus Room/
Bedroom 4
14'-0¼"
11'-2⅛"
5'-6"
6'-3"
14'-1"
10'-9⅜"
3'-6"
2'-2⅜"
11'-8¼"
14'-0⅛"
27'-0⅛"
20'-0¼"
8'-0"
5'-0"
4'-0"

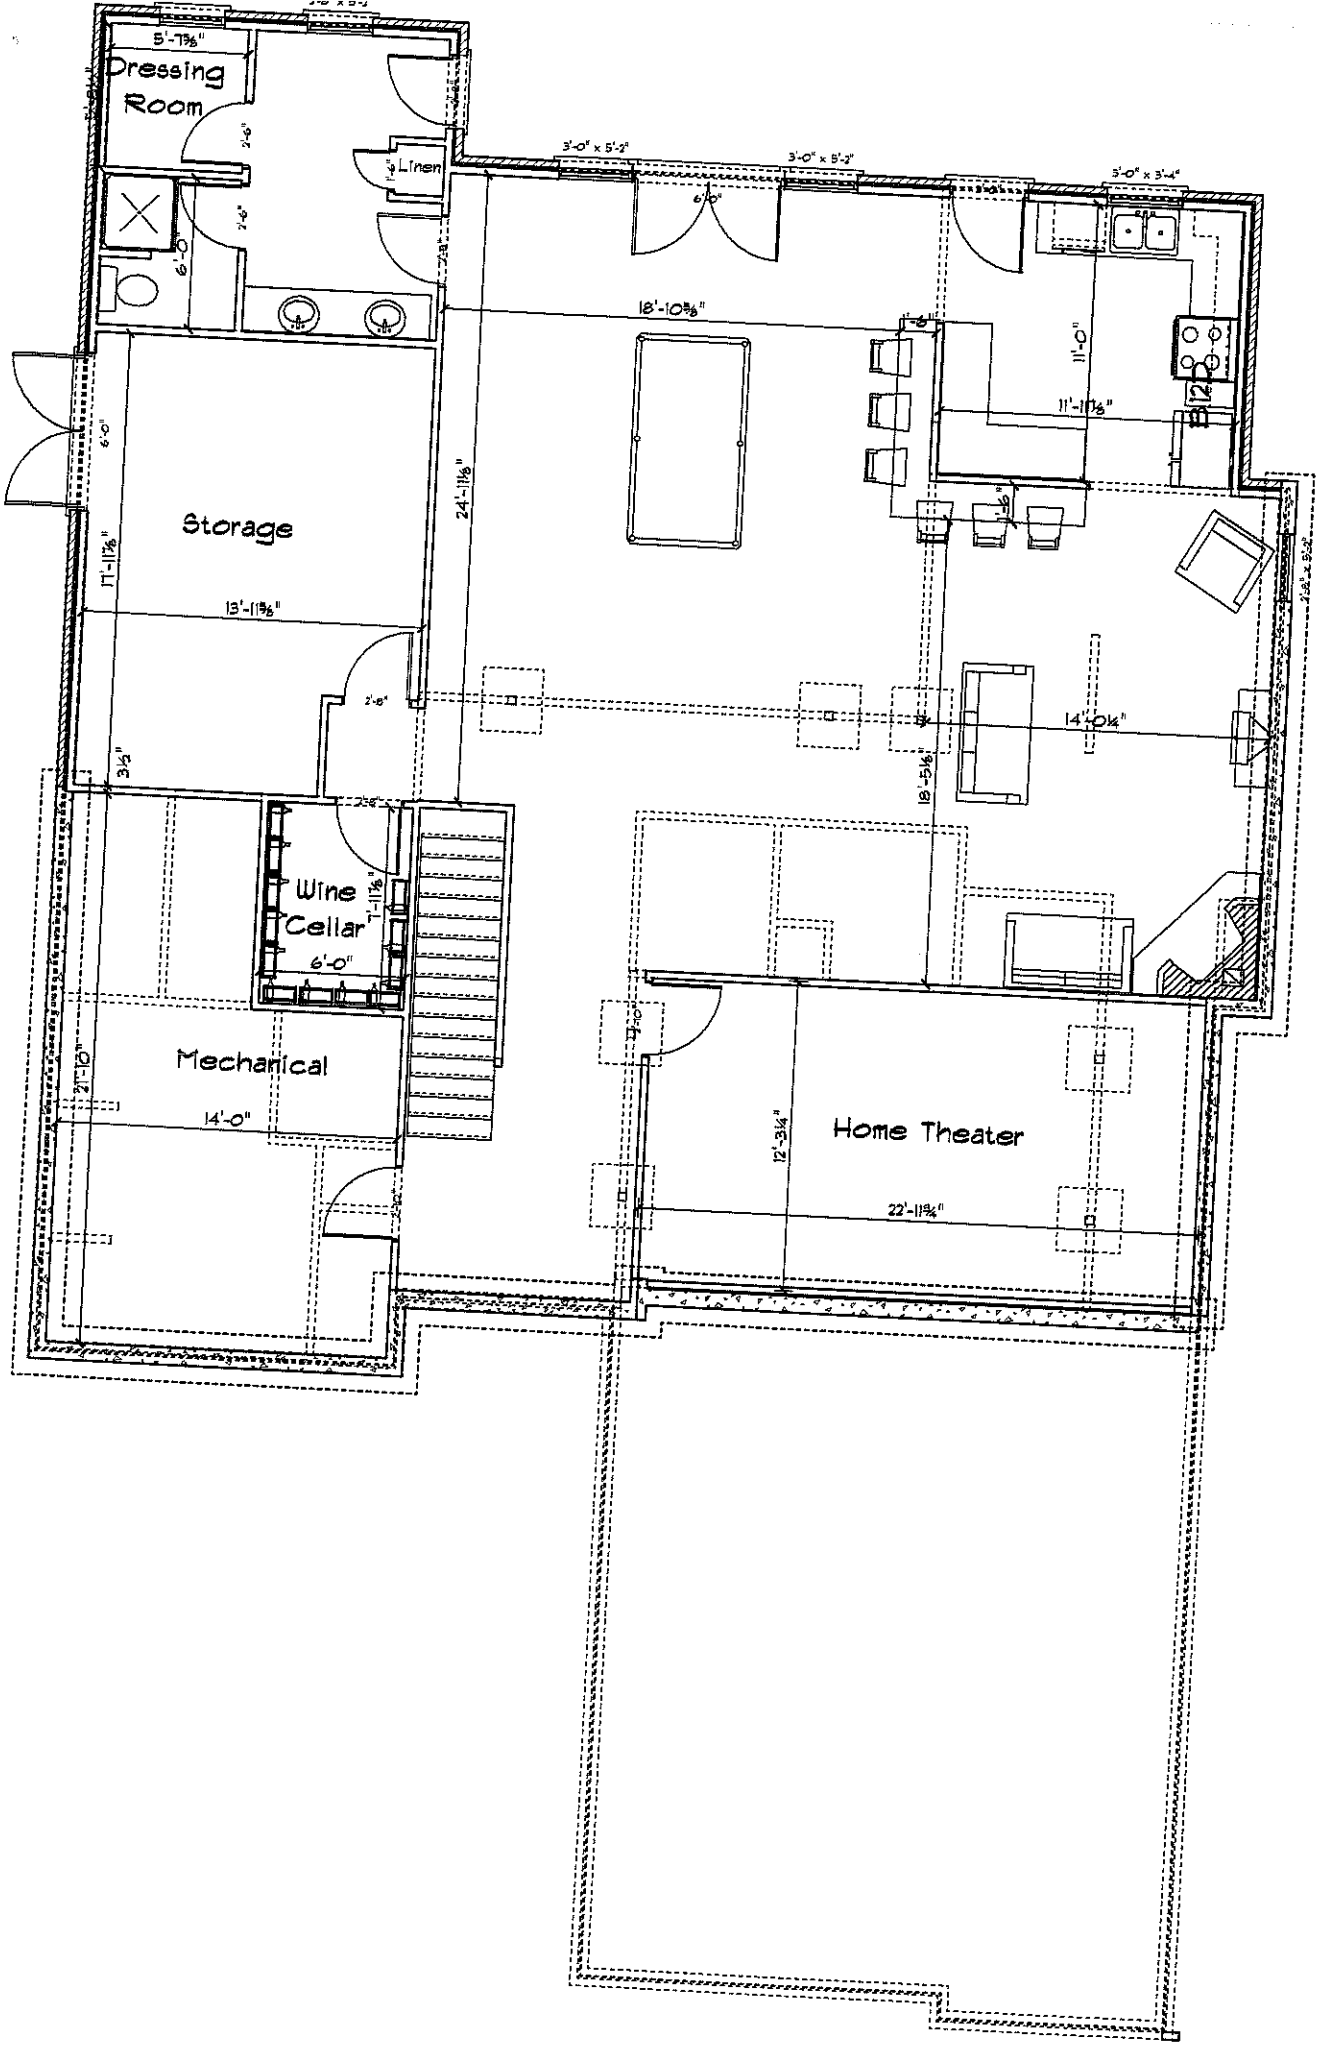
Dressing Room
5'-7⅝"
2'-6"
2'-6"
6'-0"
Linen
3'-0" x 5'-2"
3'-0" x 5'-2"
3'-0" x 3'-4"
6'-0"
18'-10⅝"
11'-0"
11'-11⅝"
B12
Storage
6'-0"
17'-11⅝"
13'-11⅝"
24'-11⅝"
2'-6"
3½"
14'-0½"
18'-5⅛"
Wine Cellar
7'-11⅝"
6'-0"
Mechanical
21'-10"
14'-0"
3'-0"
12'-3¼"
Home Theater
22'-11¾"