

(704)-799-1921

Madeleine Burke

Apr 28 09 12:45p

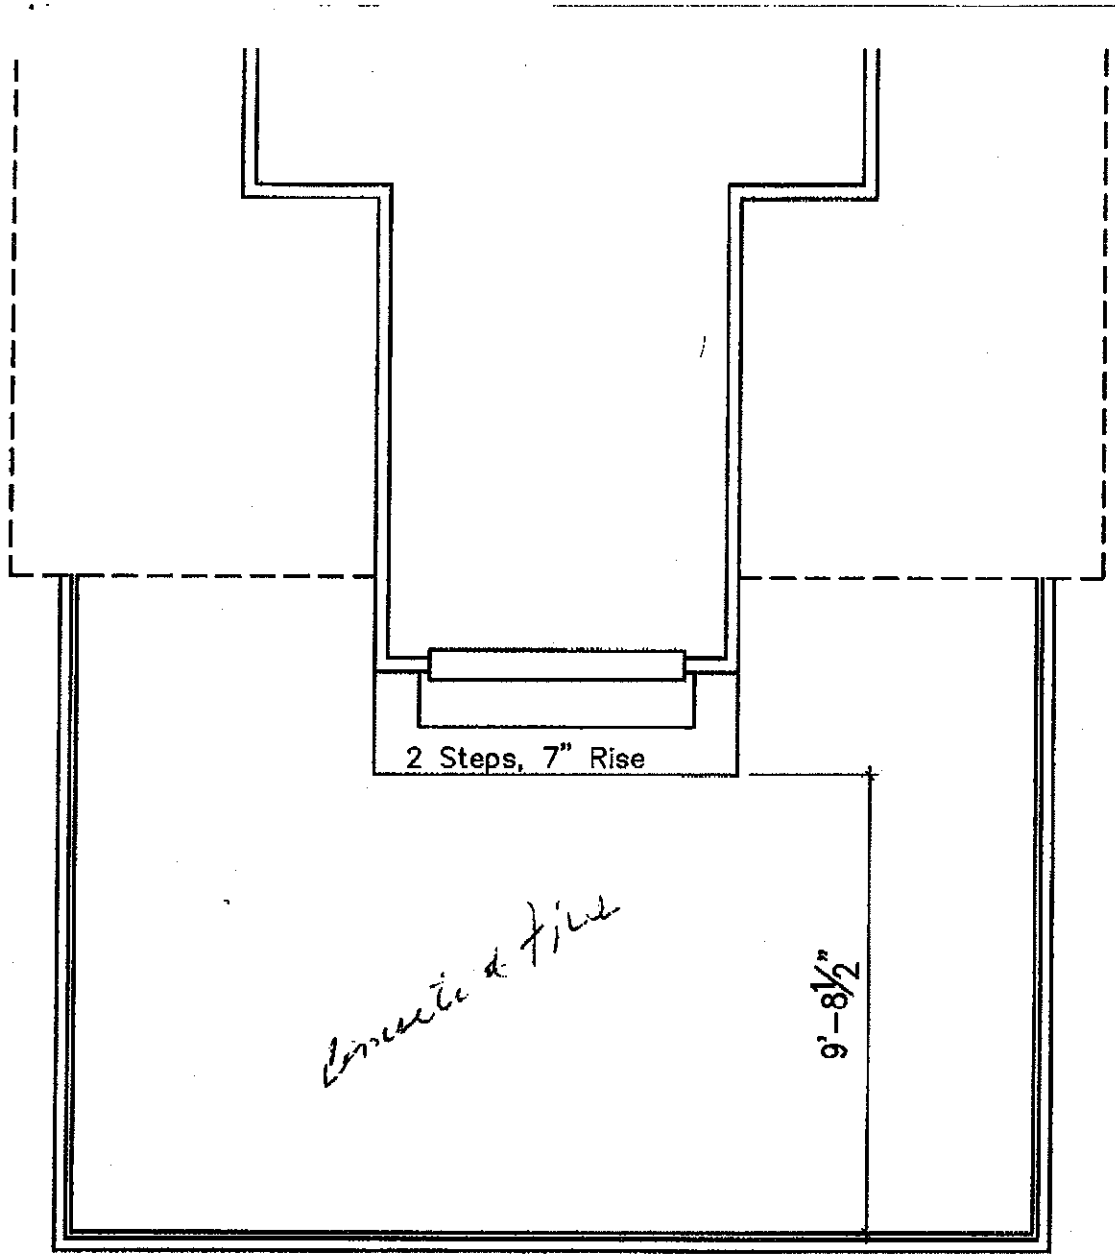


Roof Plan

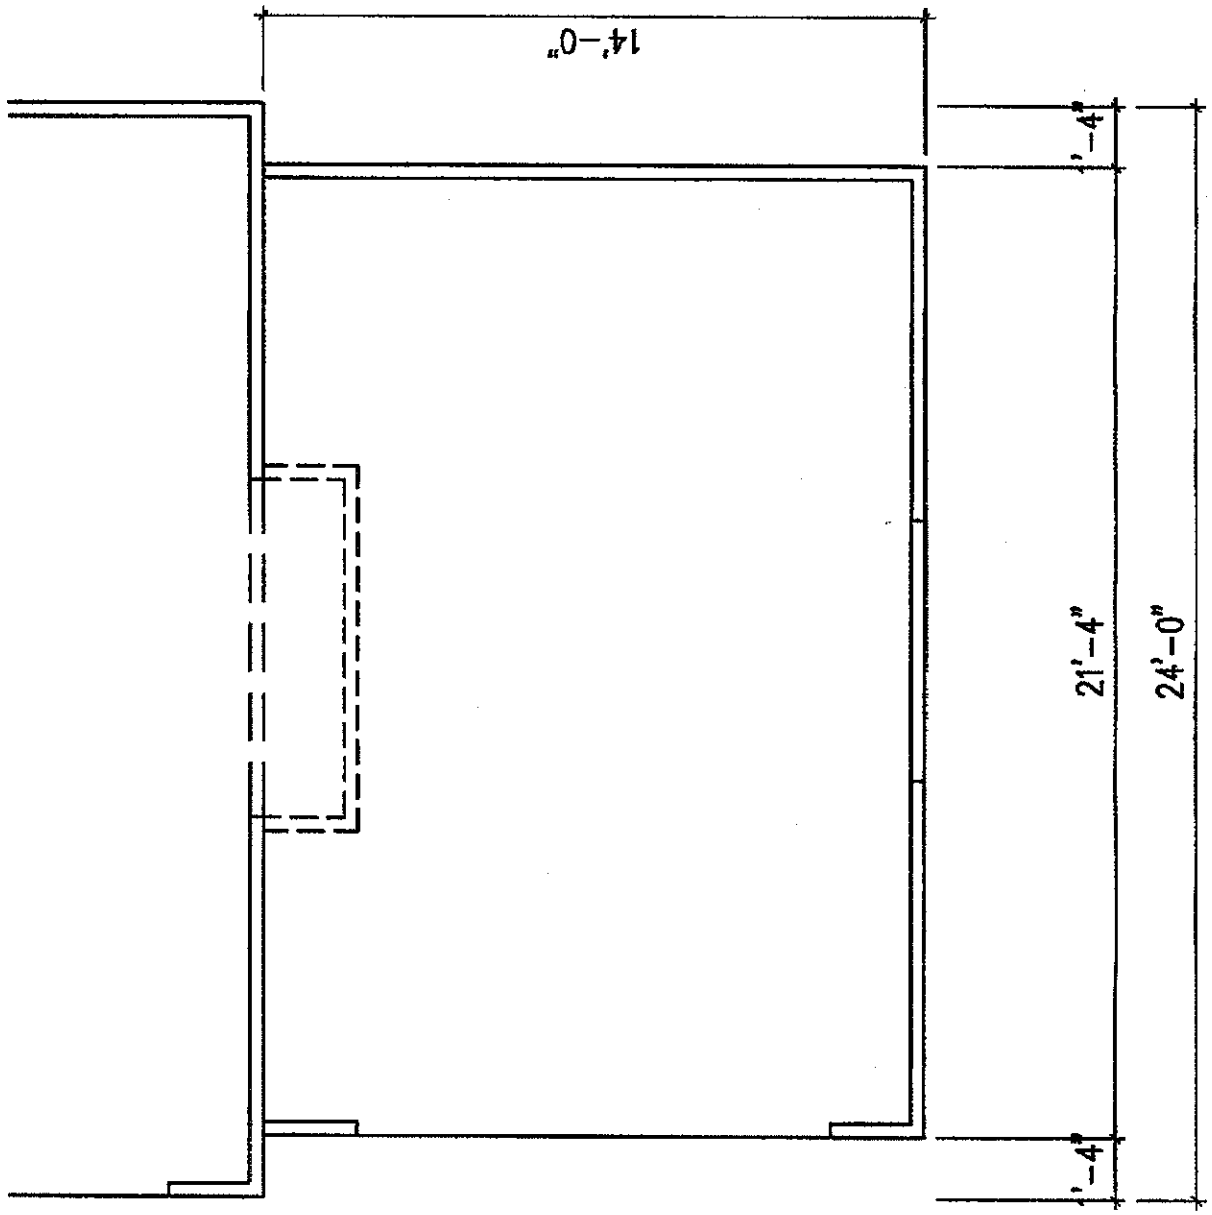


Floor Plan

Apr 28 09 12:42p Madeleine Burke (704)-799-1921

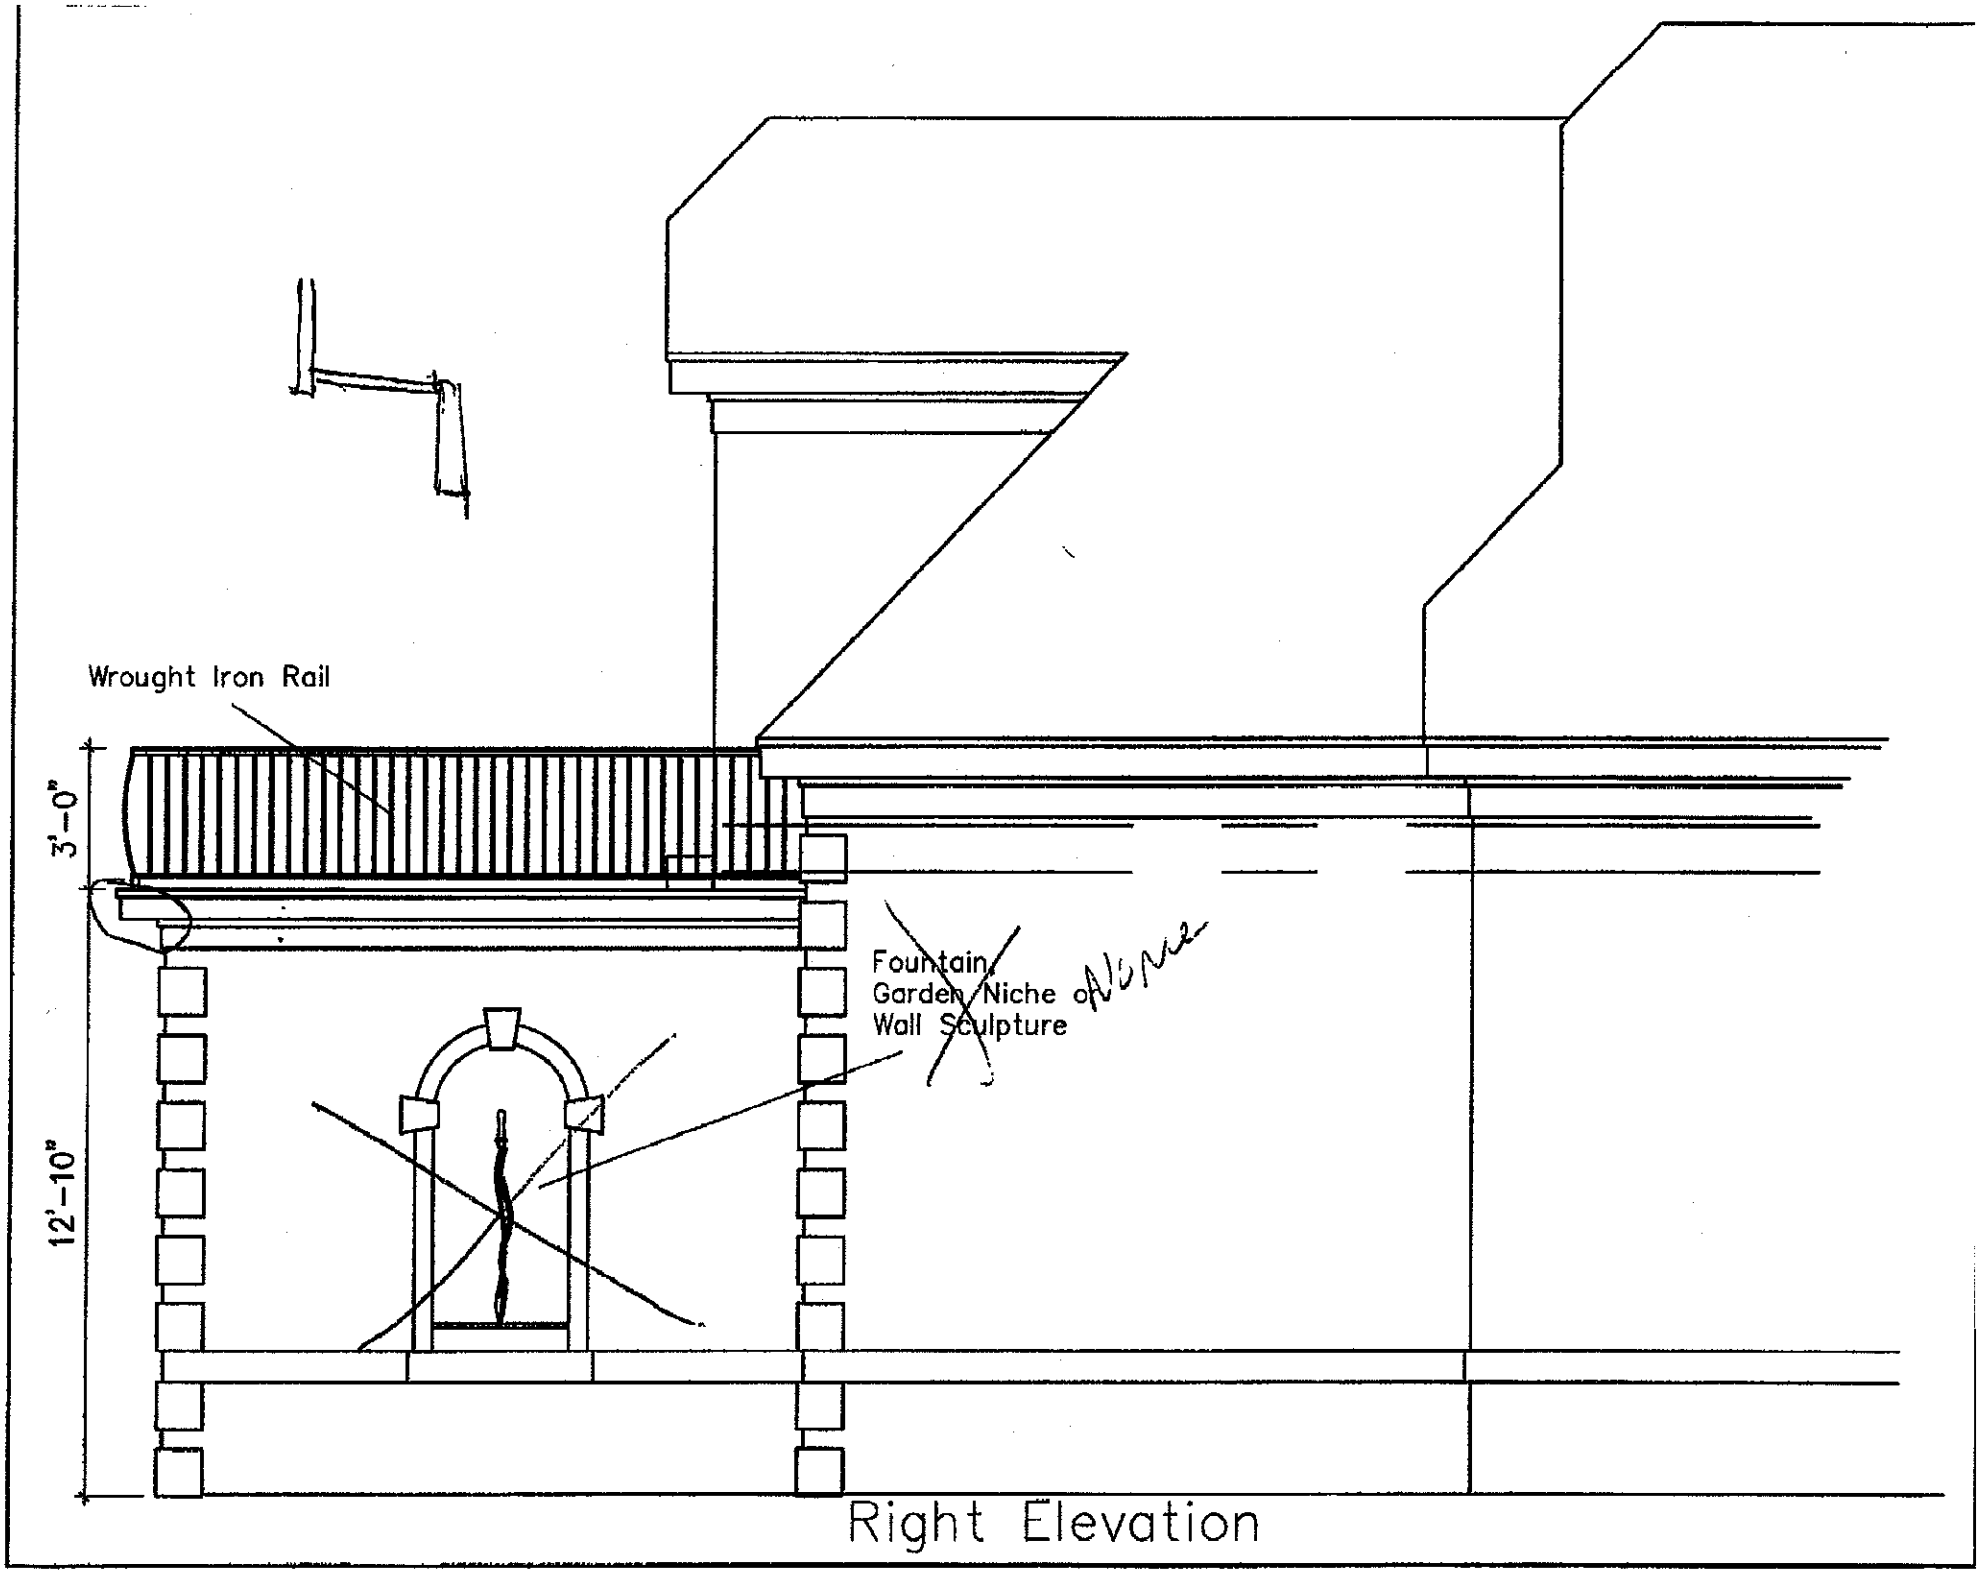

Right Elevation

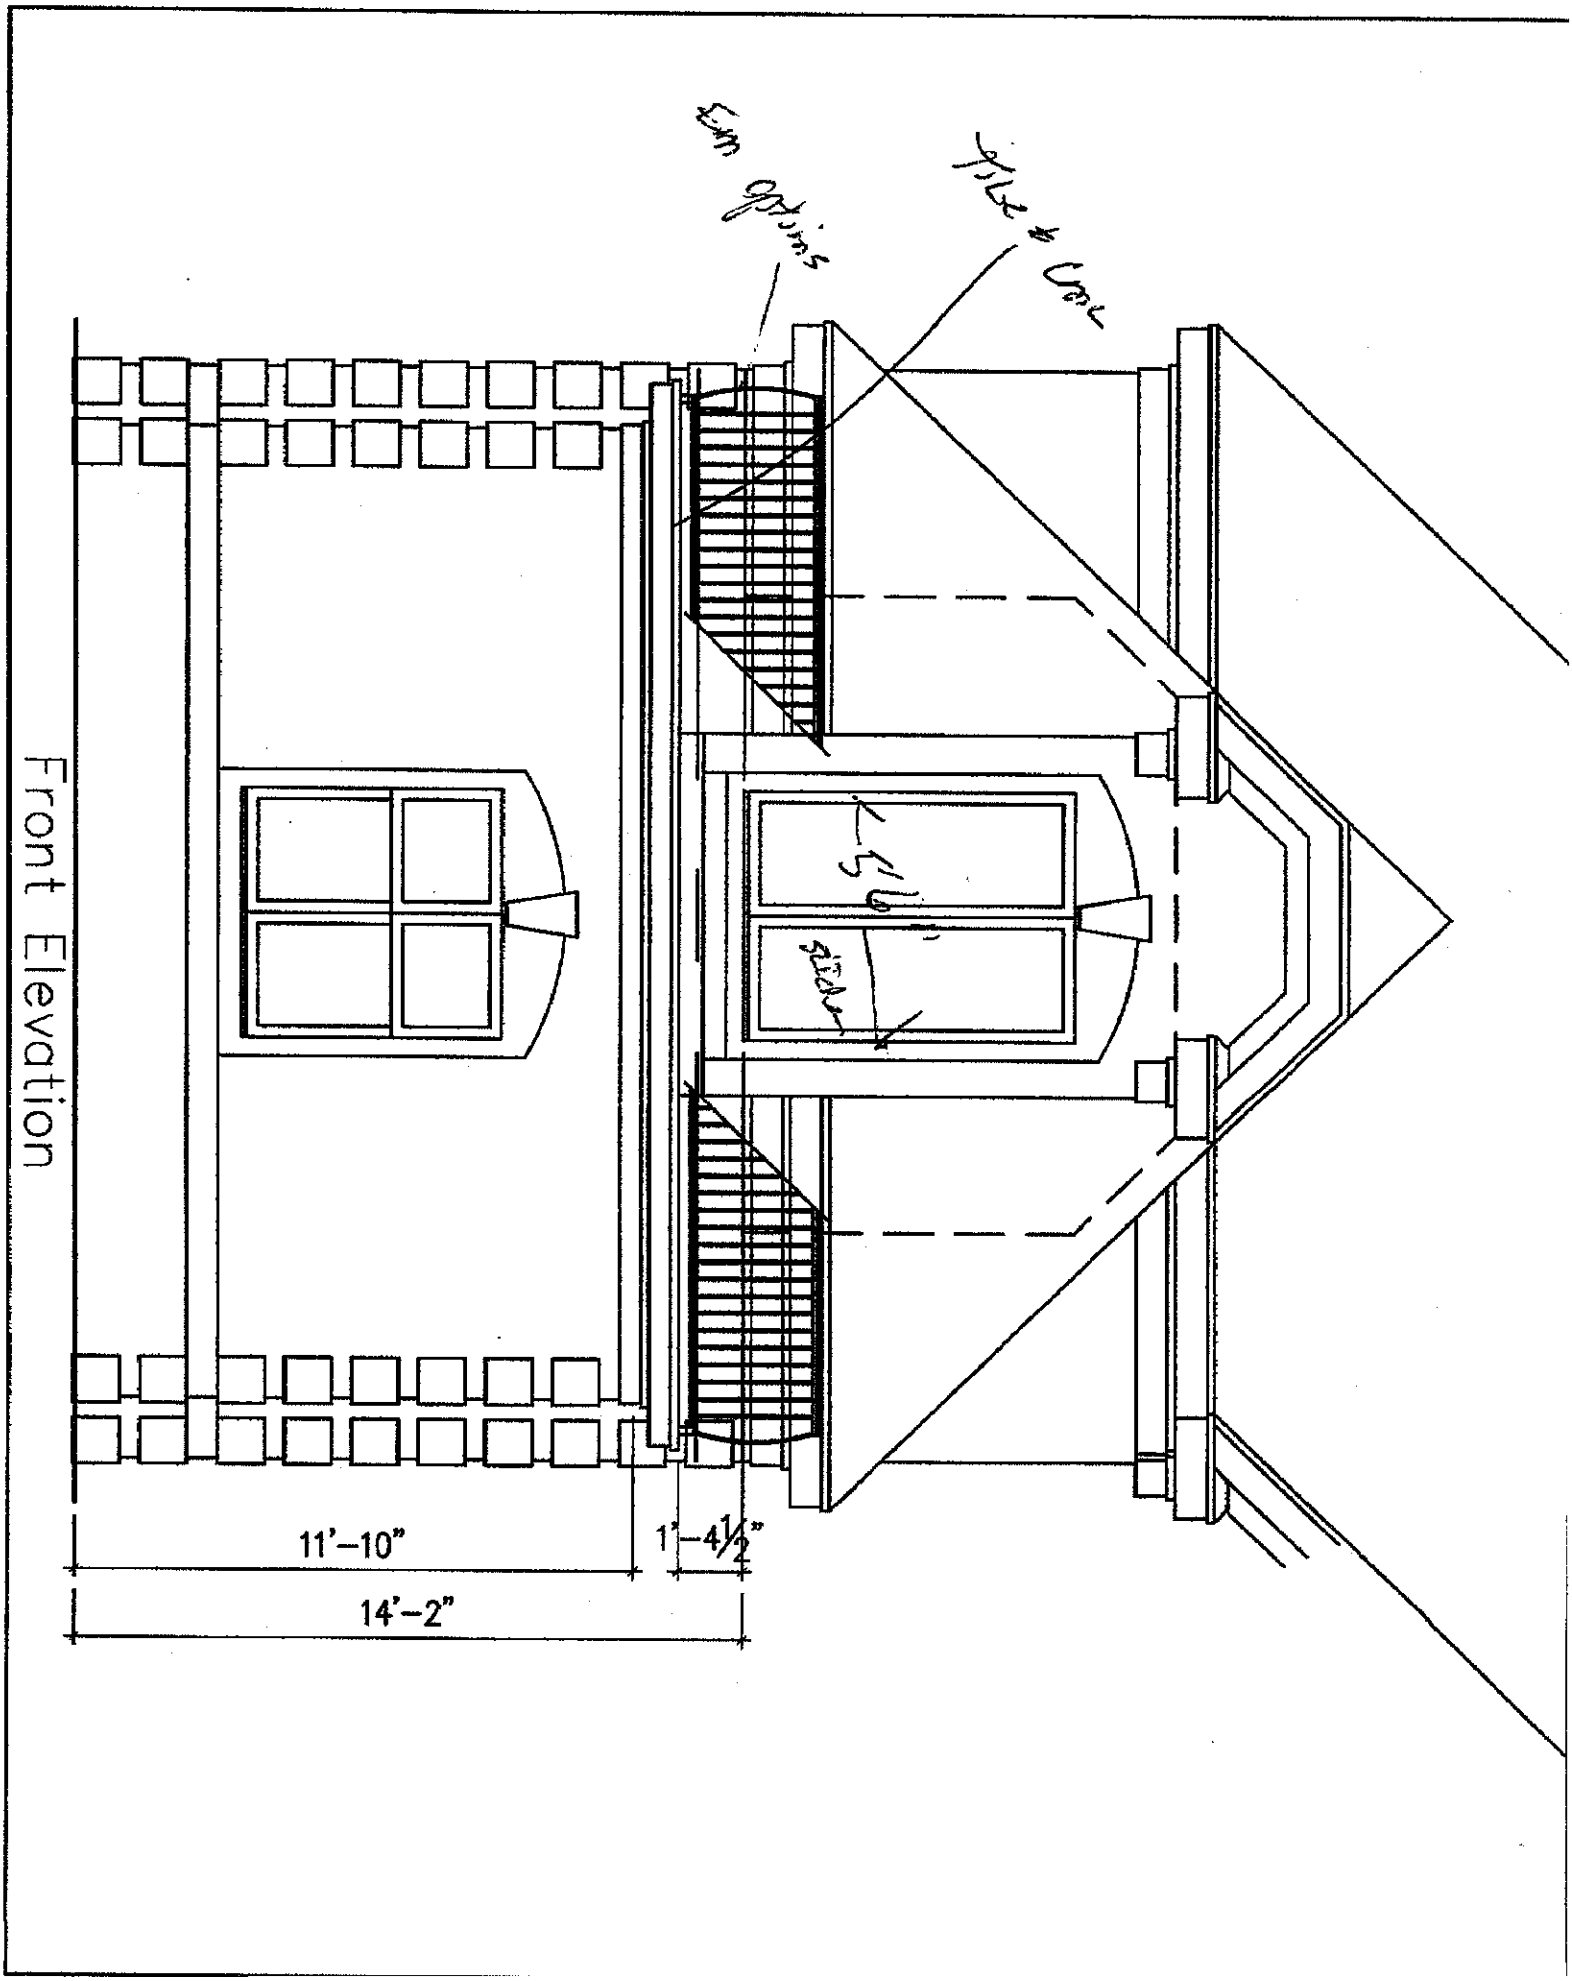
Front Elevation
11'–10"
1'–4½"
14'–2"