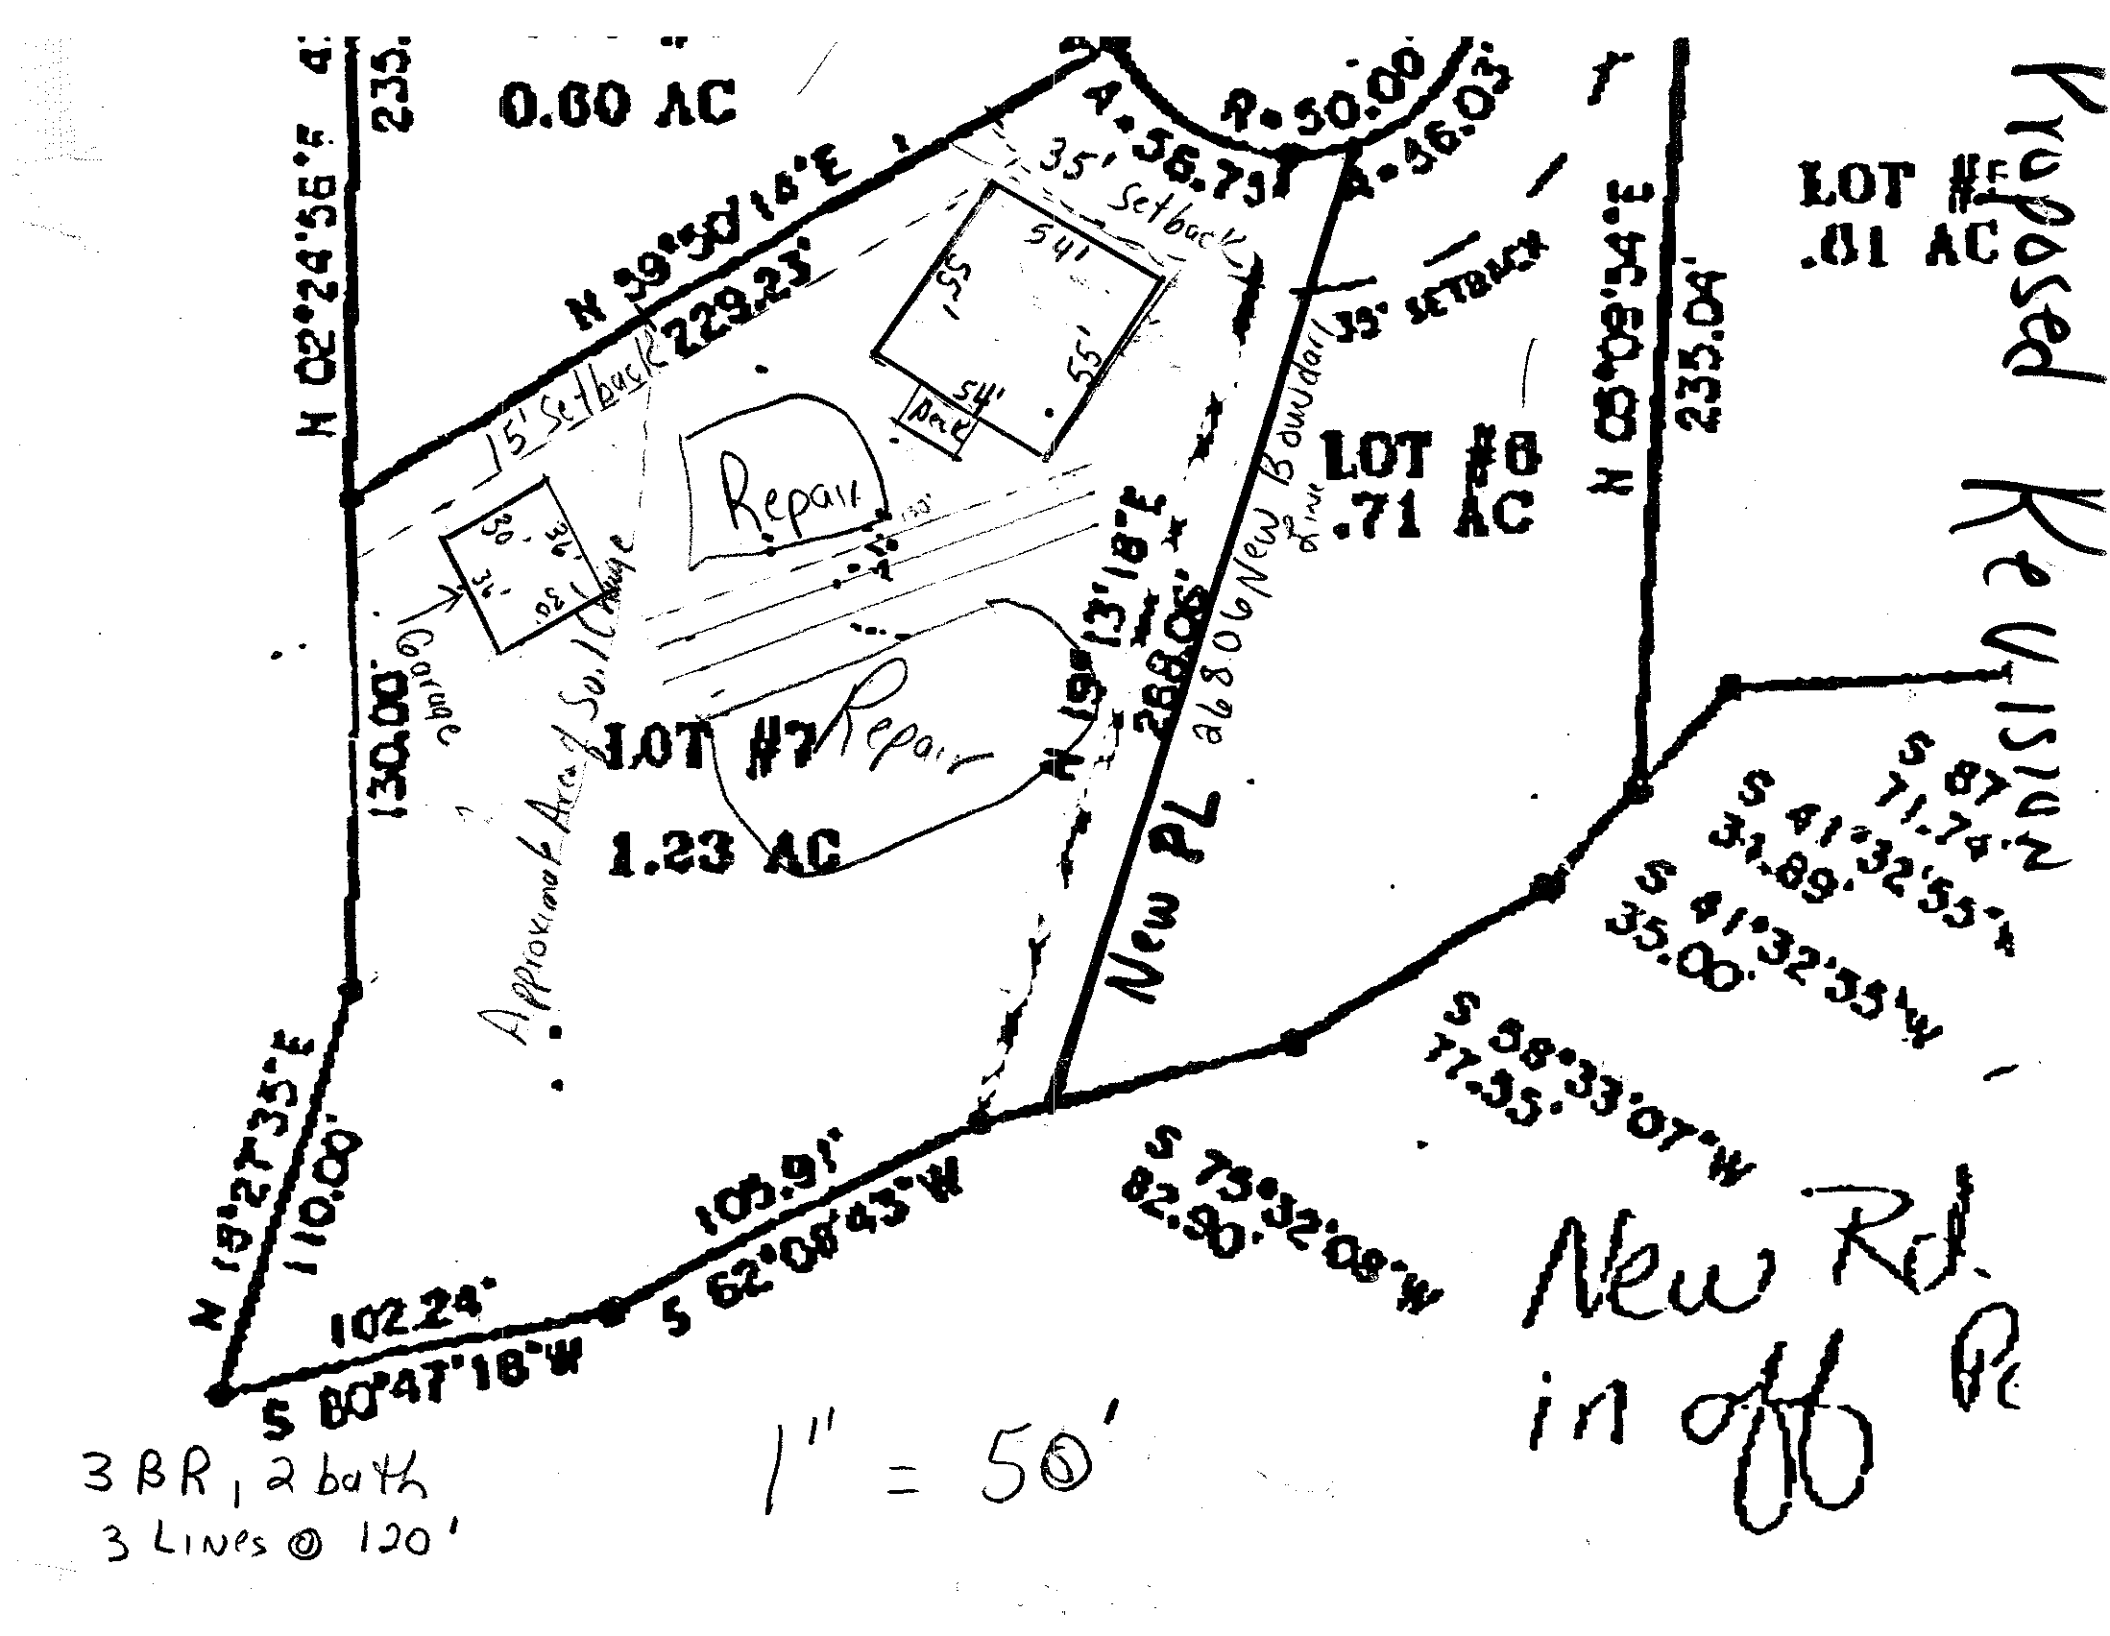
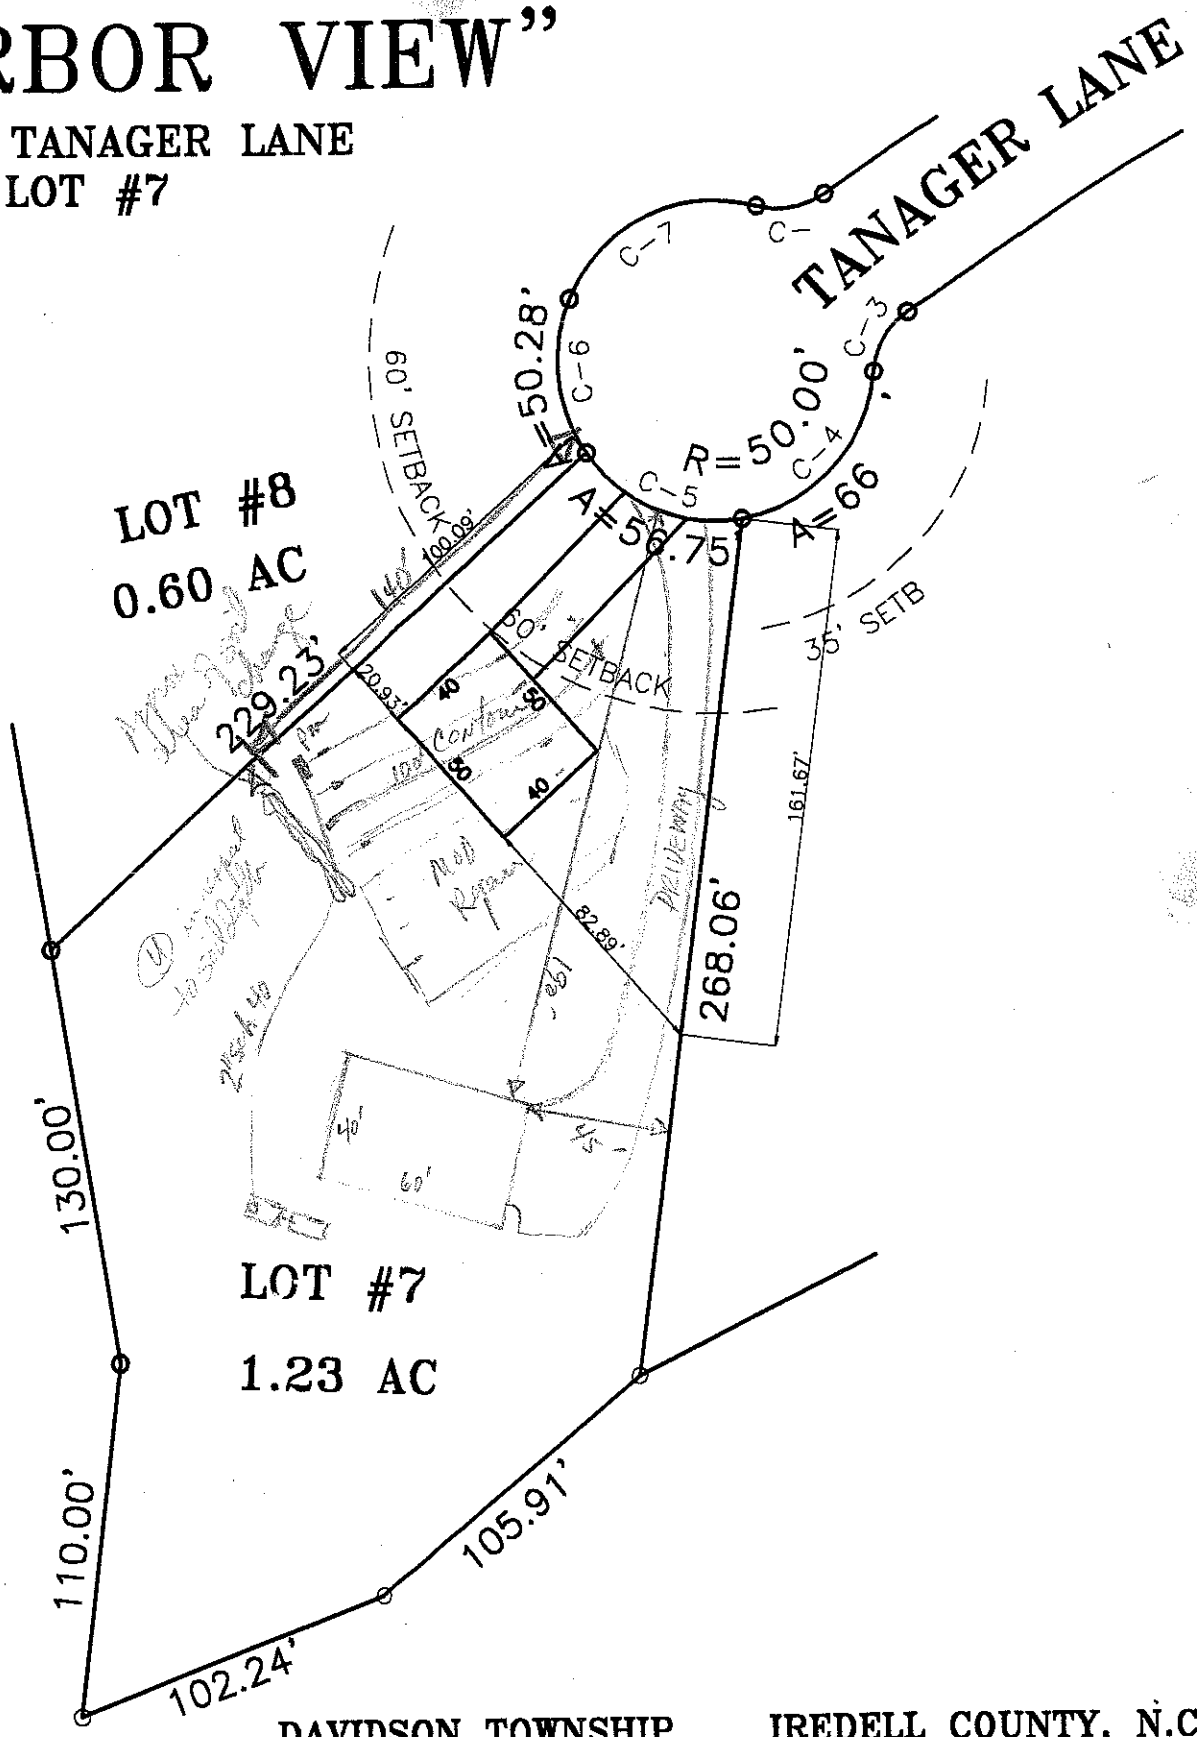

0.60 AC
N 02°24'56"E
235.
N 39°50'18"E
229.23'
15' Setback
35' Setback
R=50.00
A=36.73'
A=36.03'
LOT #8
.71 AC
LOT #
.01 AC
Proposed Revision
N 08°08'54"E
235.04'
55'
55'
54'
54'
Repair
Garage
LOT #7
1.23 AC
Repair
Approximate Area of Sw. Change
130.00'
N 13°18'E
268.05'
New PL
26806 New Boundary Line
S 87°
71.74'
S 41°32'55"W
31.89'
S 41°32'55"W
35.00'
S 88°33'07"W
77.55'
S 73°32'08"W
82.90'
N 19°27'35"E
110.00'
105.91'
S 62°08'43"W
102.24'
S 80°47'16"W
New Rd.
in
1" = 50'
3 BR, 2 bath
3 Lines @ 120'

"HARBOR VIEW"

TANAGER LANE
LOT #7



DAVIDSON TOWNSHIP
JANUARY 09, 1998

IREDELL COUNTY, N.C.
SCALE: 1"= 60'