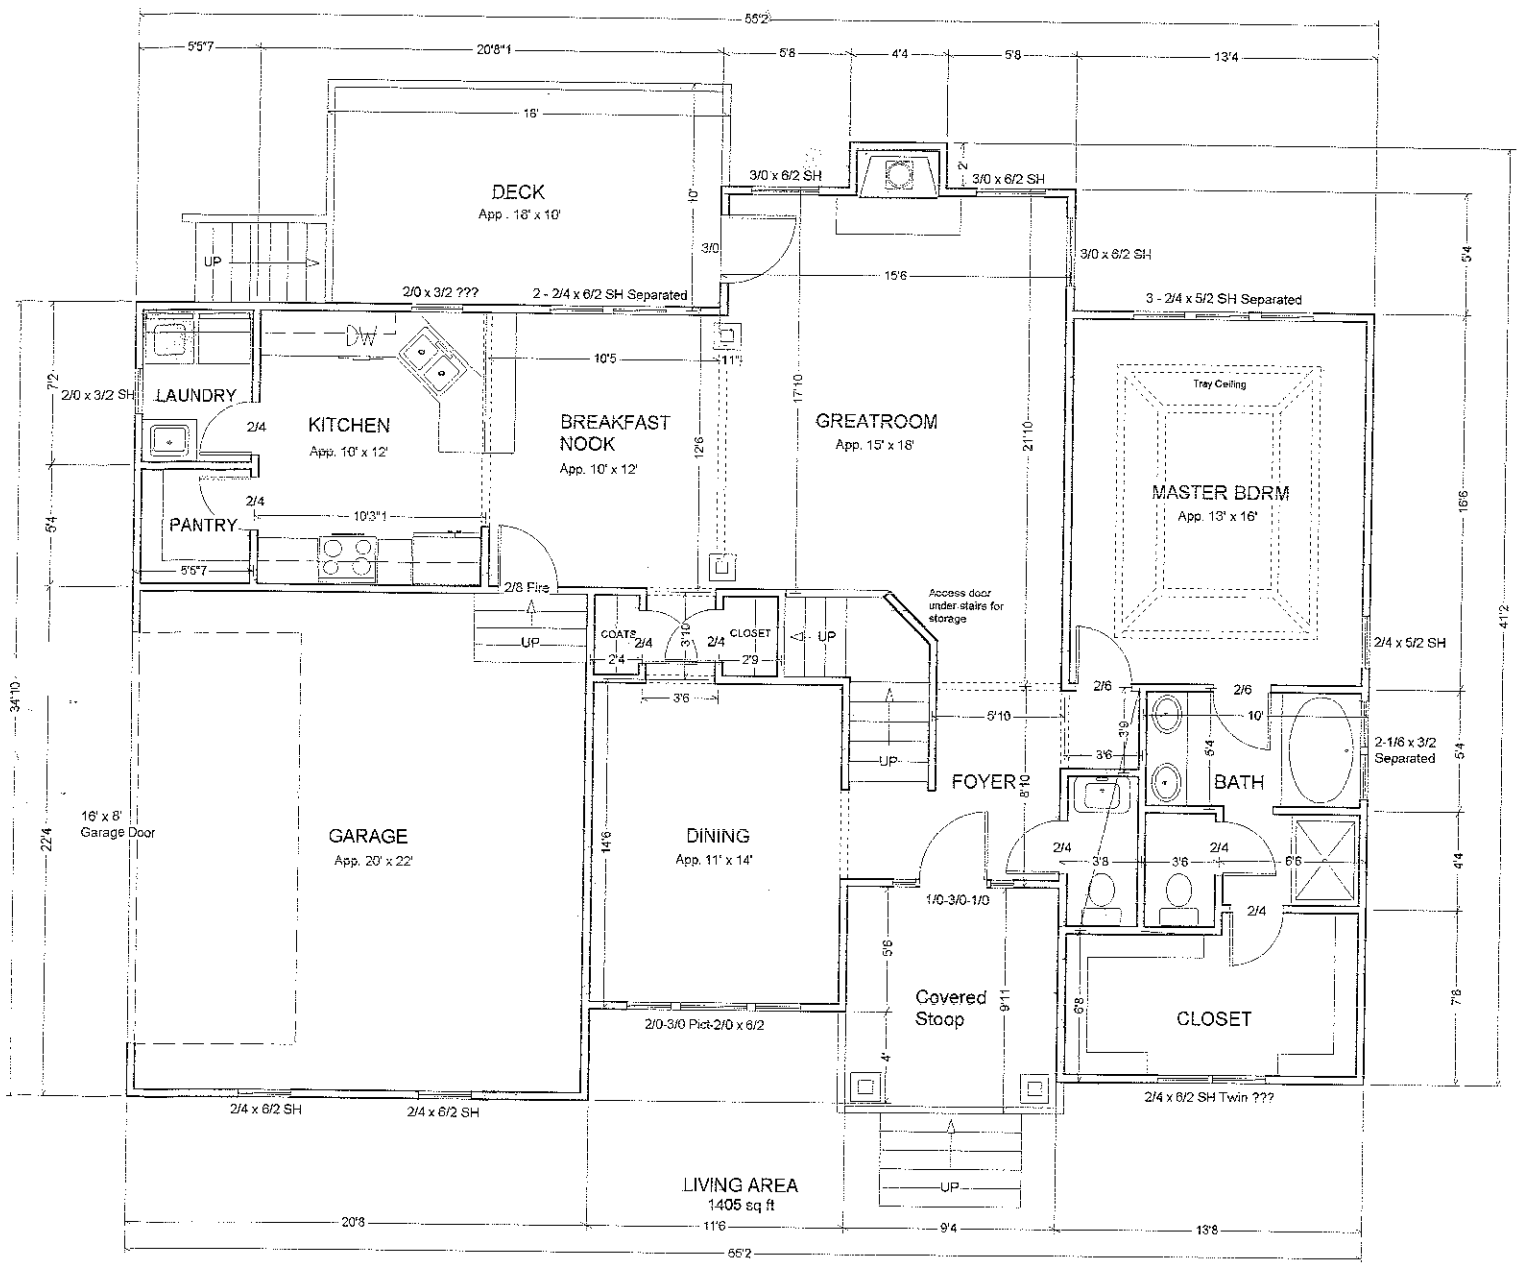
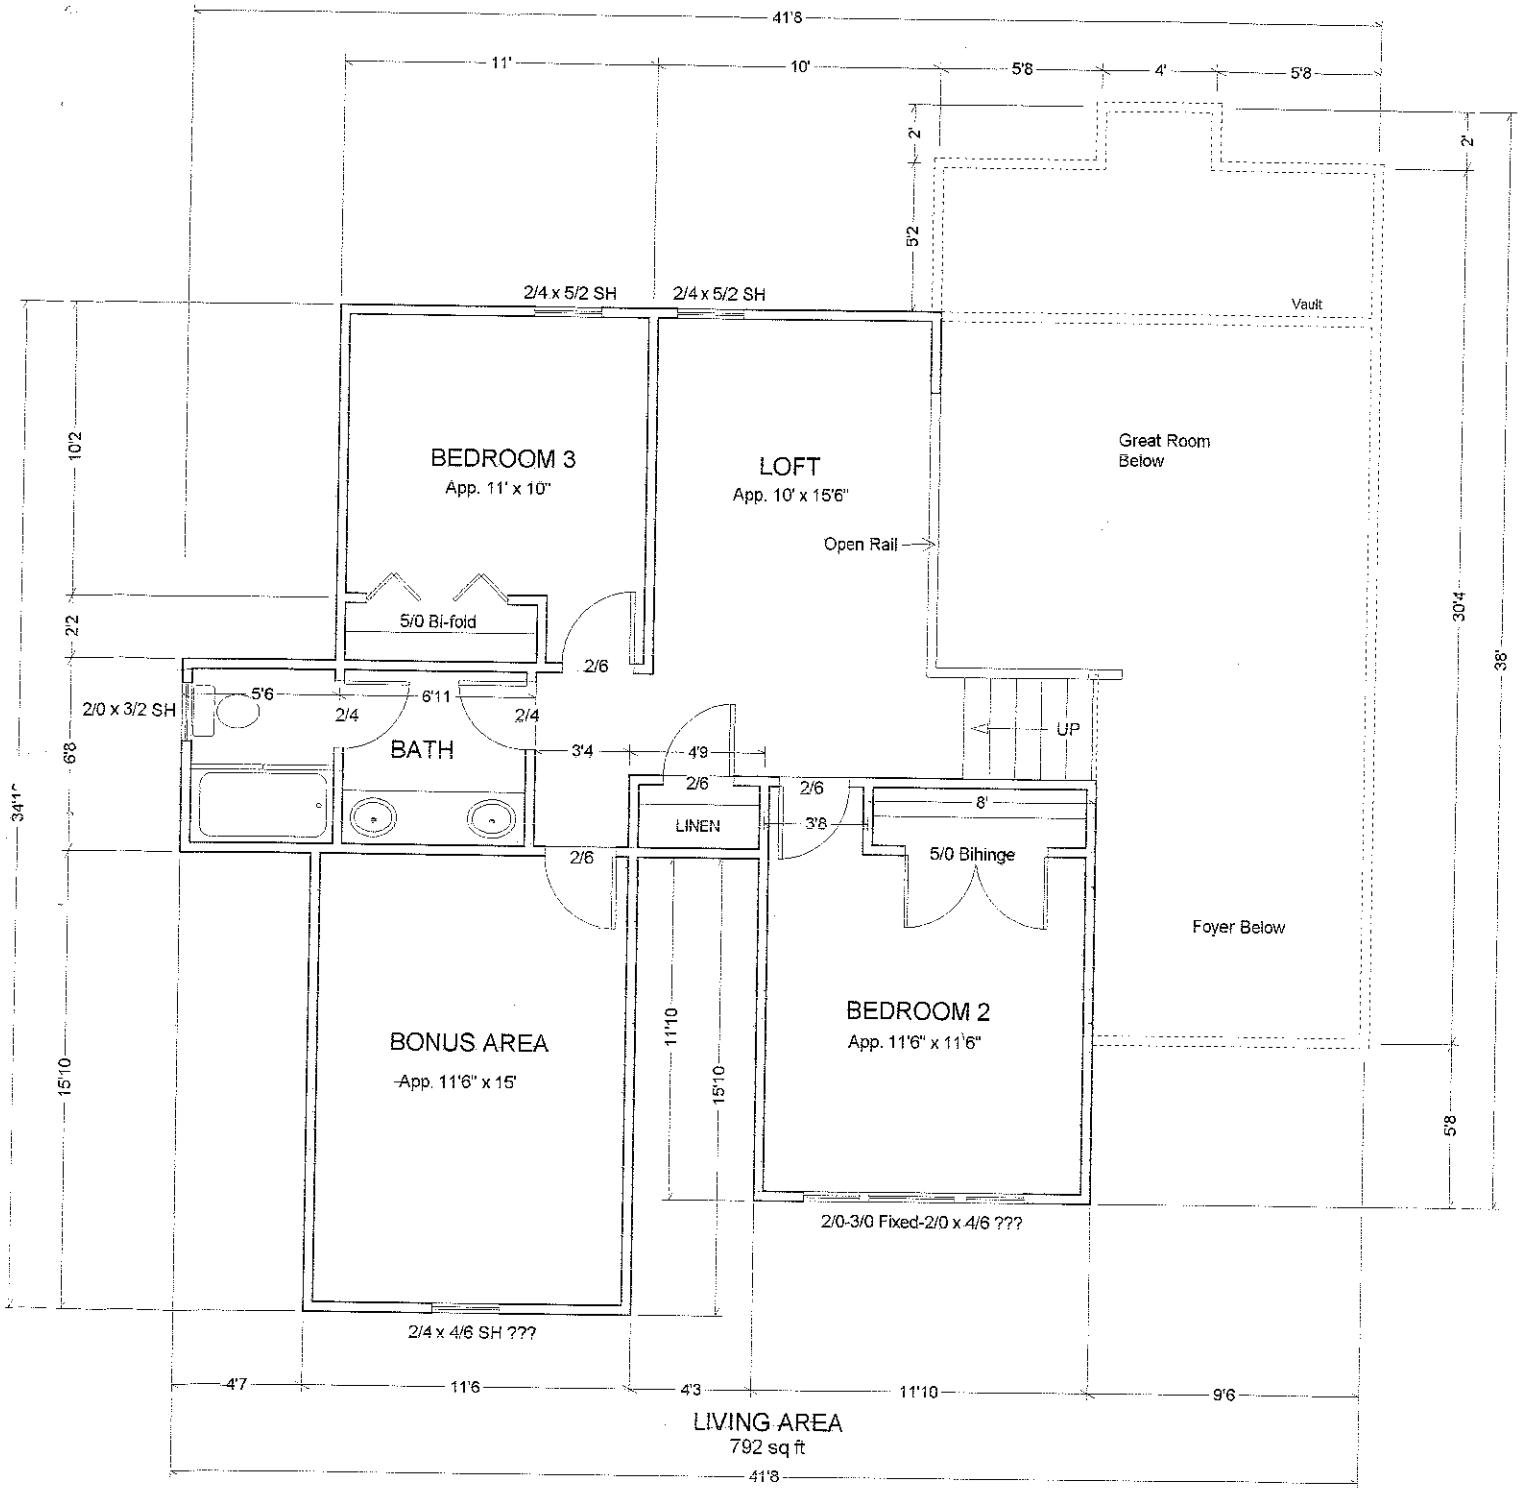


Lot 61 - Sec 4
Harbor Landing


41'8
11'
10'
5'8
4'
5'8
2'
2'
5'2
2/4 x 5/2 SH
2/4 x 5/2 SH
Vault
10'2
BEDROOM 3
App. 11' x 10"
LOFT
App. 10' x 15'6"
Great Room
Below
Open Rail
5/0 Bi-fold
2'2
2/6
2/0 x 3/2 SH
5'6
6'11
2/4
2/4
BATH
3'4
4'9
UP
30'4
38'
6'8
34'1"
2/6
2/6
LINEN
3'8
8'
2/6
5/0 Bihinge
Foyer Below
BONUS AREA
App. 11'6" x 15'
11'10
15'10
BEDROOM 2
App. 11'6" x 11'6"
15'10
5'8
2/0-3/0 Fixed-2/0 x 4/6 ???
2/4 x 4/6 SH ???
4'7
11'6
4'3
11'10
9'6
LIVING AREA
792 sq ft
41'8