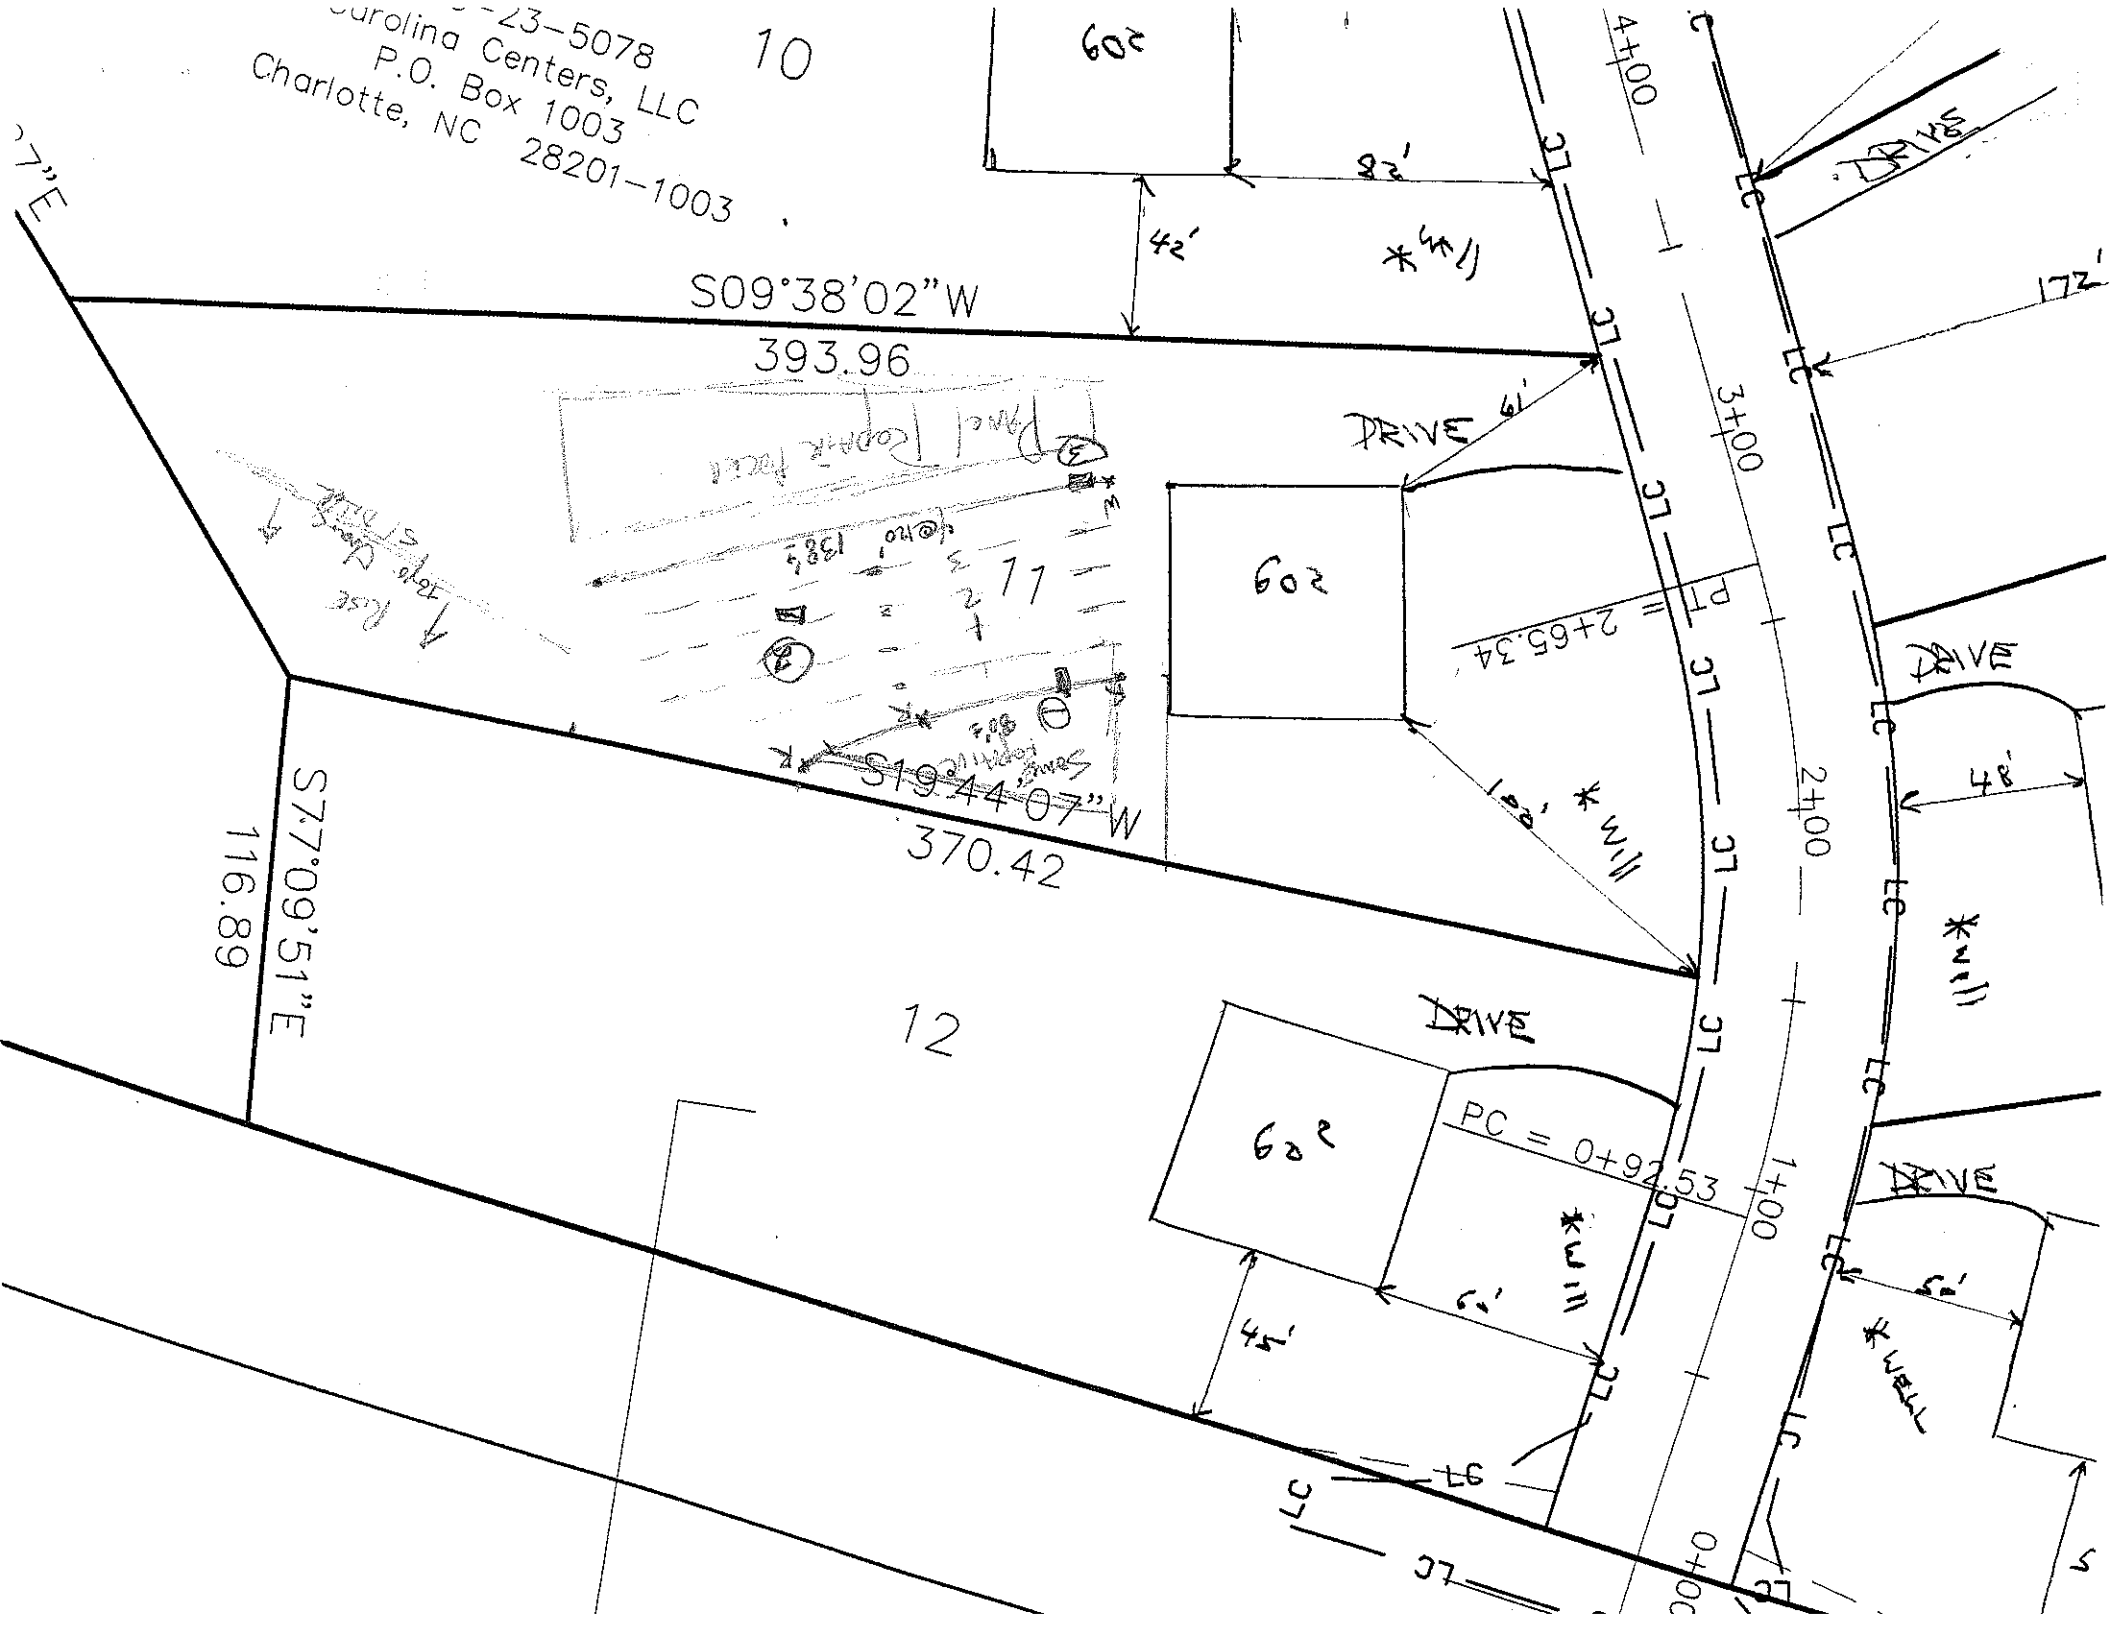

10
12
S09°38'02"W
393.96
S19°44'07"W
370.42
S77°09'51"E
116.89
DRIVE
PT = 2+65.34
PC = 0+92.53
42'
45'
97'
172'
48'
3+00
2+00
1+00
0+00
4+00
LC
LT
209
602
629