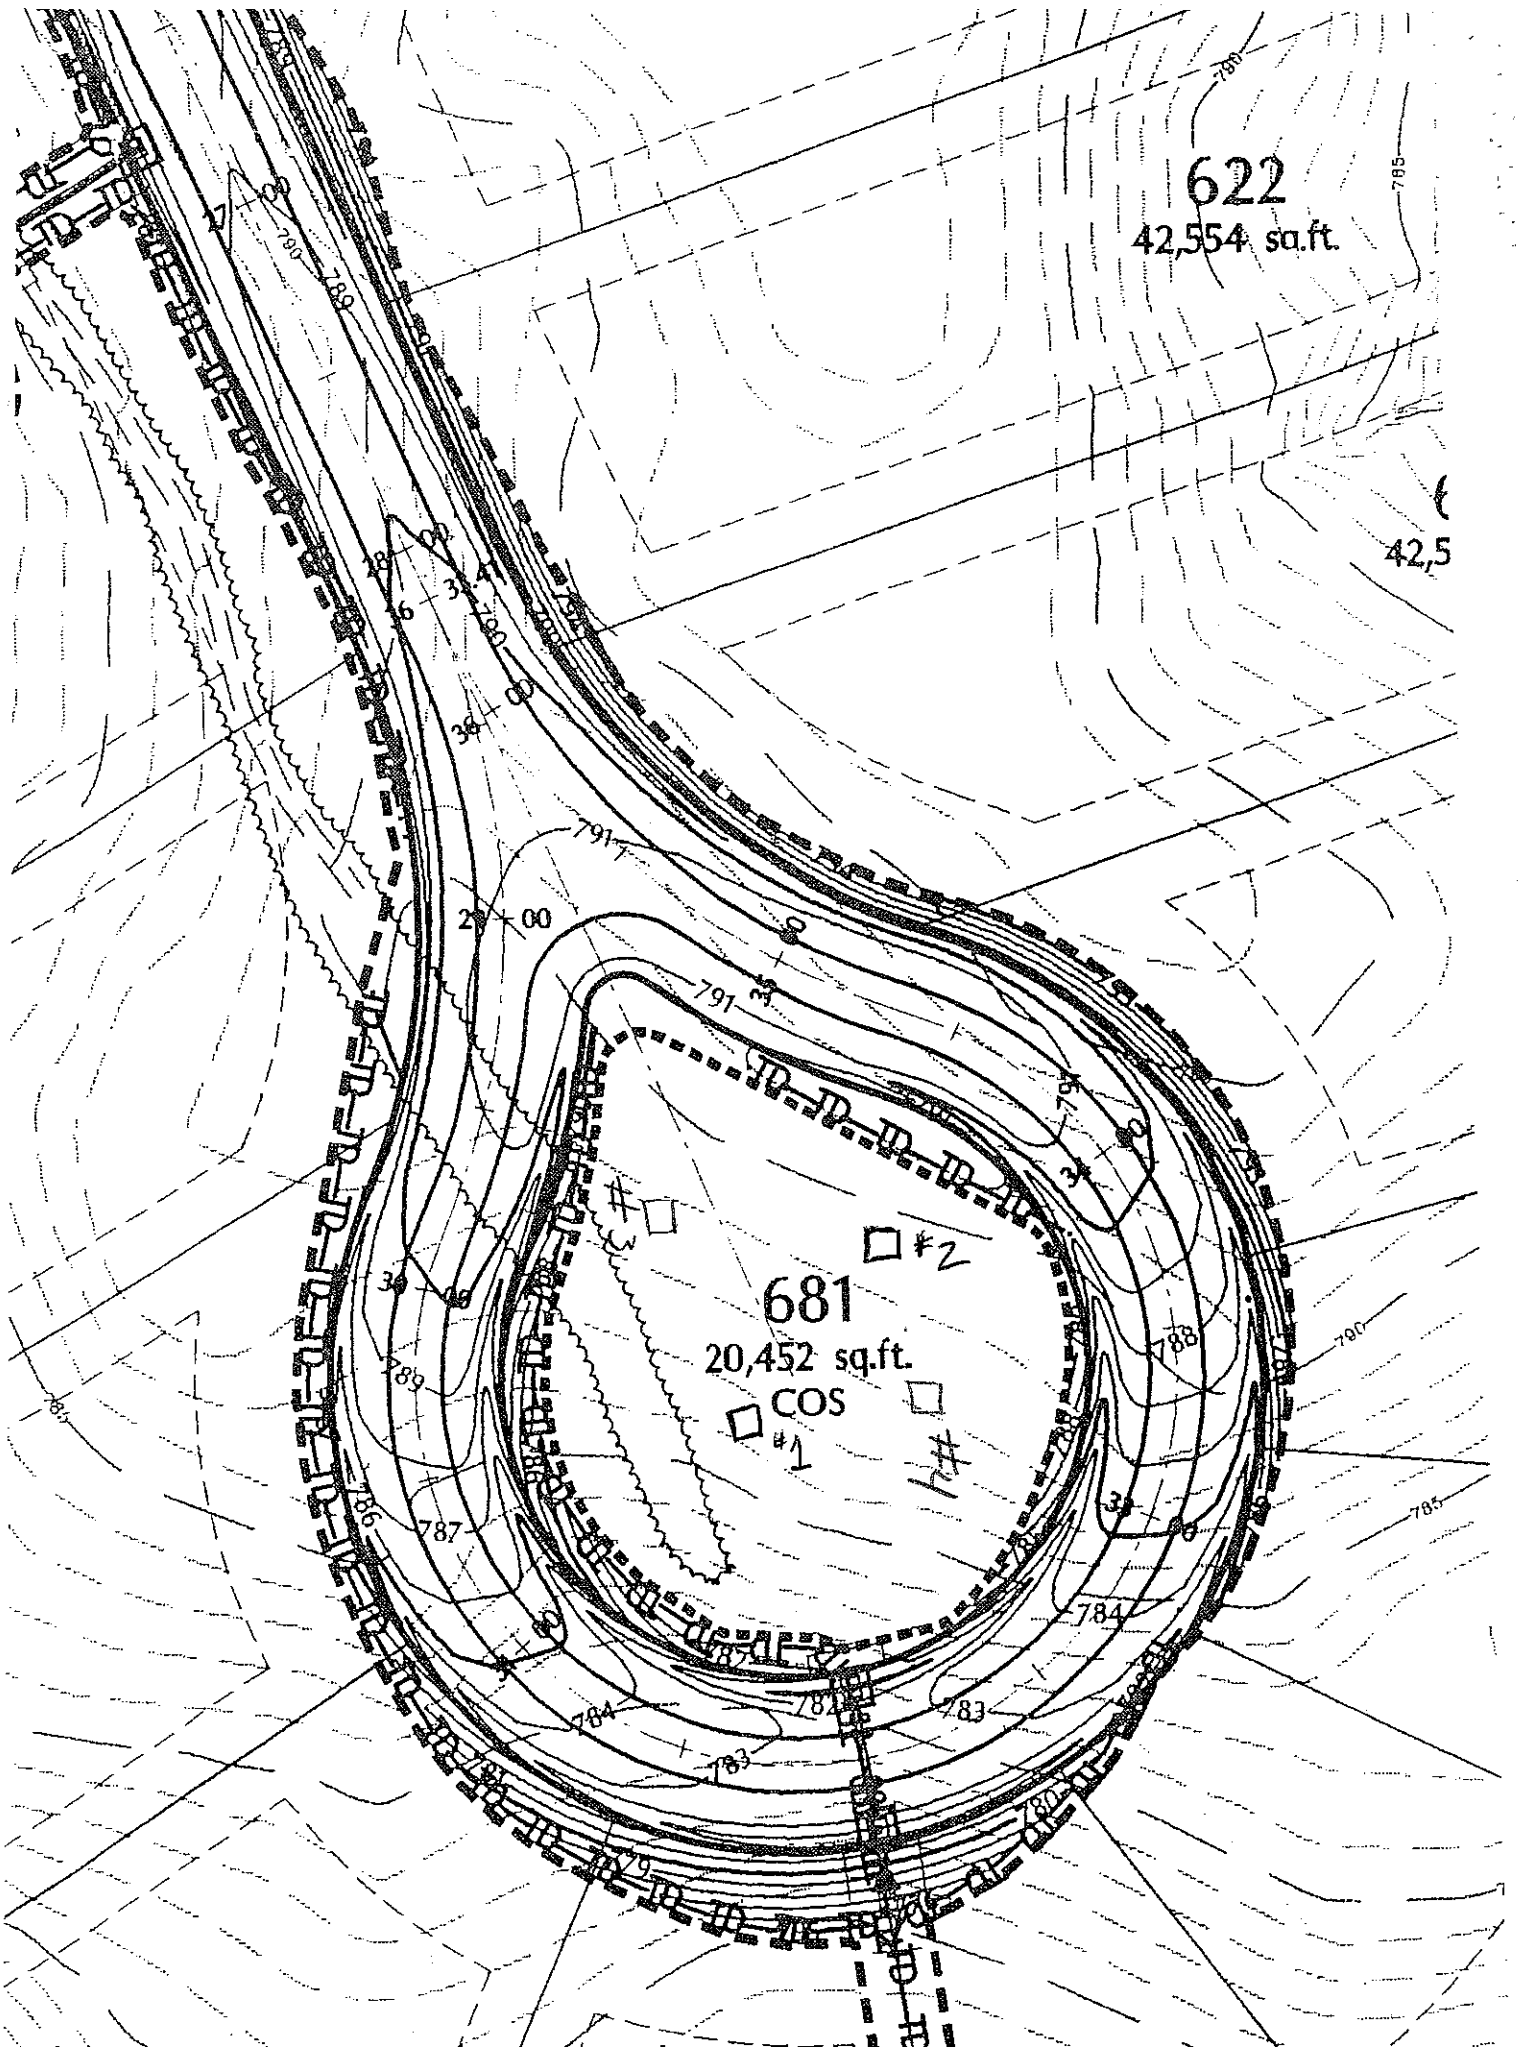

622
42,554 sq.ft.
681
20,452 sq.ft.
COS
#1
#2