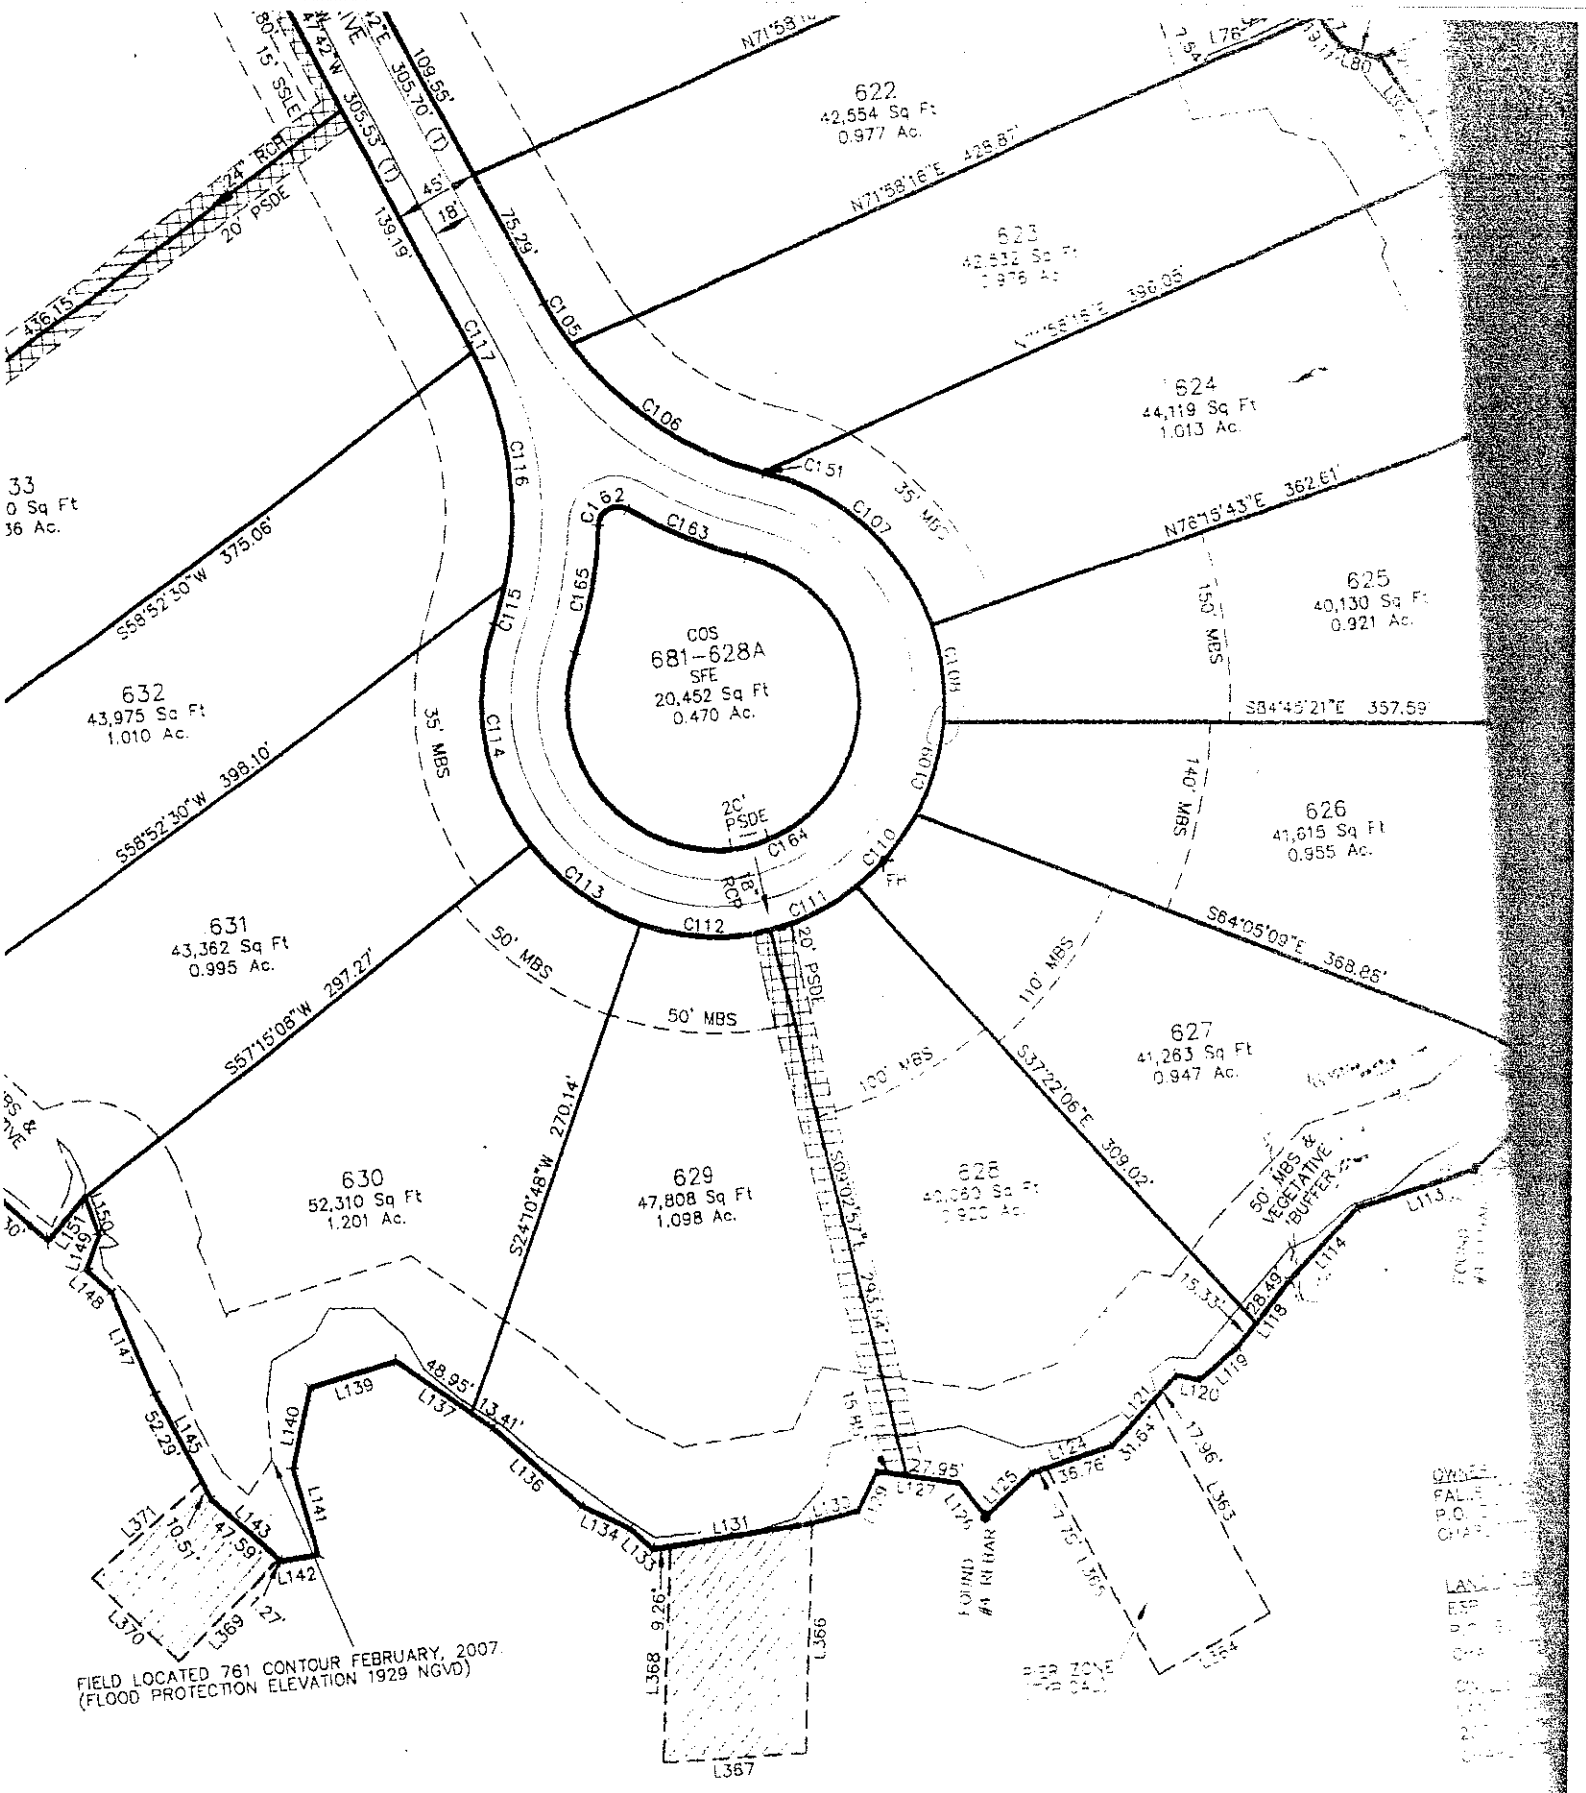

622
42,554 Sq Ft
0.977 Ac.
623
42,532 Sq Ft
0.976 Ac.
624
44,119 Sq Ft
1.013 Ac.
625
40,130 Sq Ft
0.921 Ac.
626
41,615 Sq Ft
0.955 Ac.
627
41,263 Sq Ft
0.947 Ac.
628
40,080 Sq Ft
0.920 Ac.
629
47,808 Sq Ft
1.098 Ac.
630
52,310 Sq Ft
1.201 Ac.
631
43,362 Sq Ft
0.995 Ac.
632
43,975 Sq Ft
1.010 Ac.
33
0 Sq Ft
36 Ac.
COS
681-628A
SFE
20,452 Sq Ft
0.470 Ac.
N71°58'16"E 429.87'
N71°58'16"E 396.05'
N78°15'43"E 362.61'
S84°45'21"E 357.59'
S84°05'09"E 368.95'
S37°22'06"E 309.02'
S24°10'48"W 270.14'
S57°15'08"W 297.27'
S58°52'30"W 398.10'
S58°52'30"W 375.06'
N50°02'52"E 296.14'
109.56'
305.70' (T)
305.53' (T)
139.19'
75.29'
45'
18'
80' - 15' SSLET
20' PSDE
426.15'
35' MBS
50' MBS
100' MBS
110' MBS
140' MBS
150' MBS
20' PSDE
20' PSDL
15' RCP
18" RCP
50' MBS & VEGETATIVE BUFFER
FOUND #4 REBAR
FIELD LOCATED 761 CONTOUR FEBRUARY, 2007
(FLOOD PROTECTION ELEVATION 1929 NGVD)