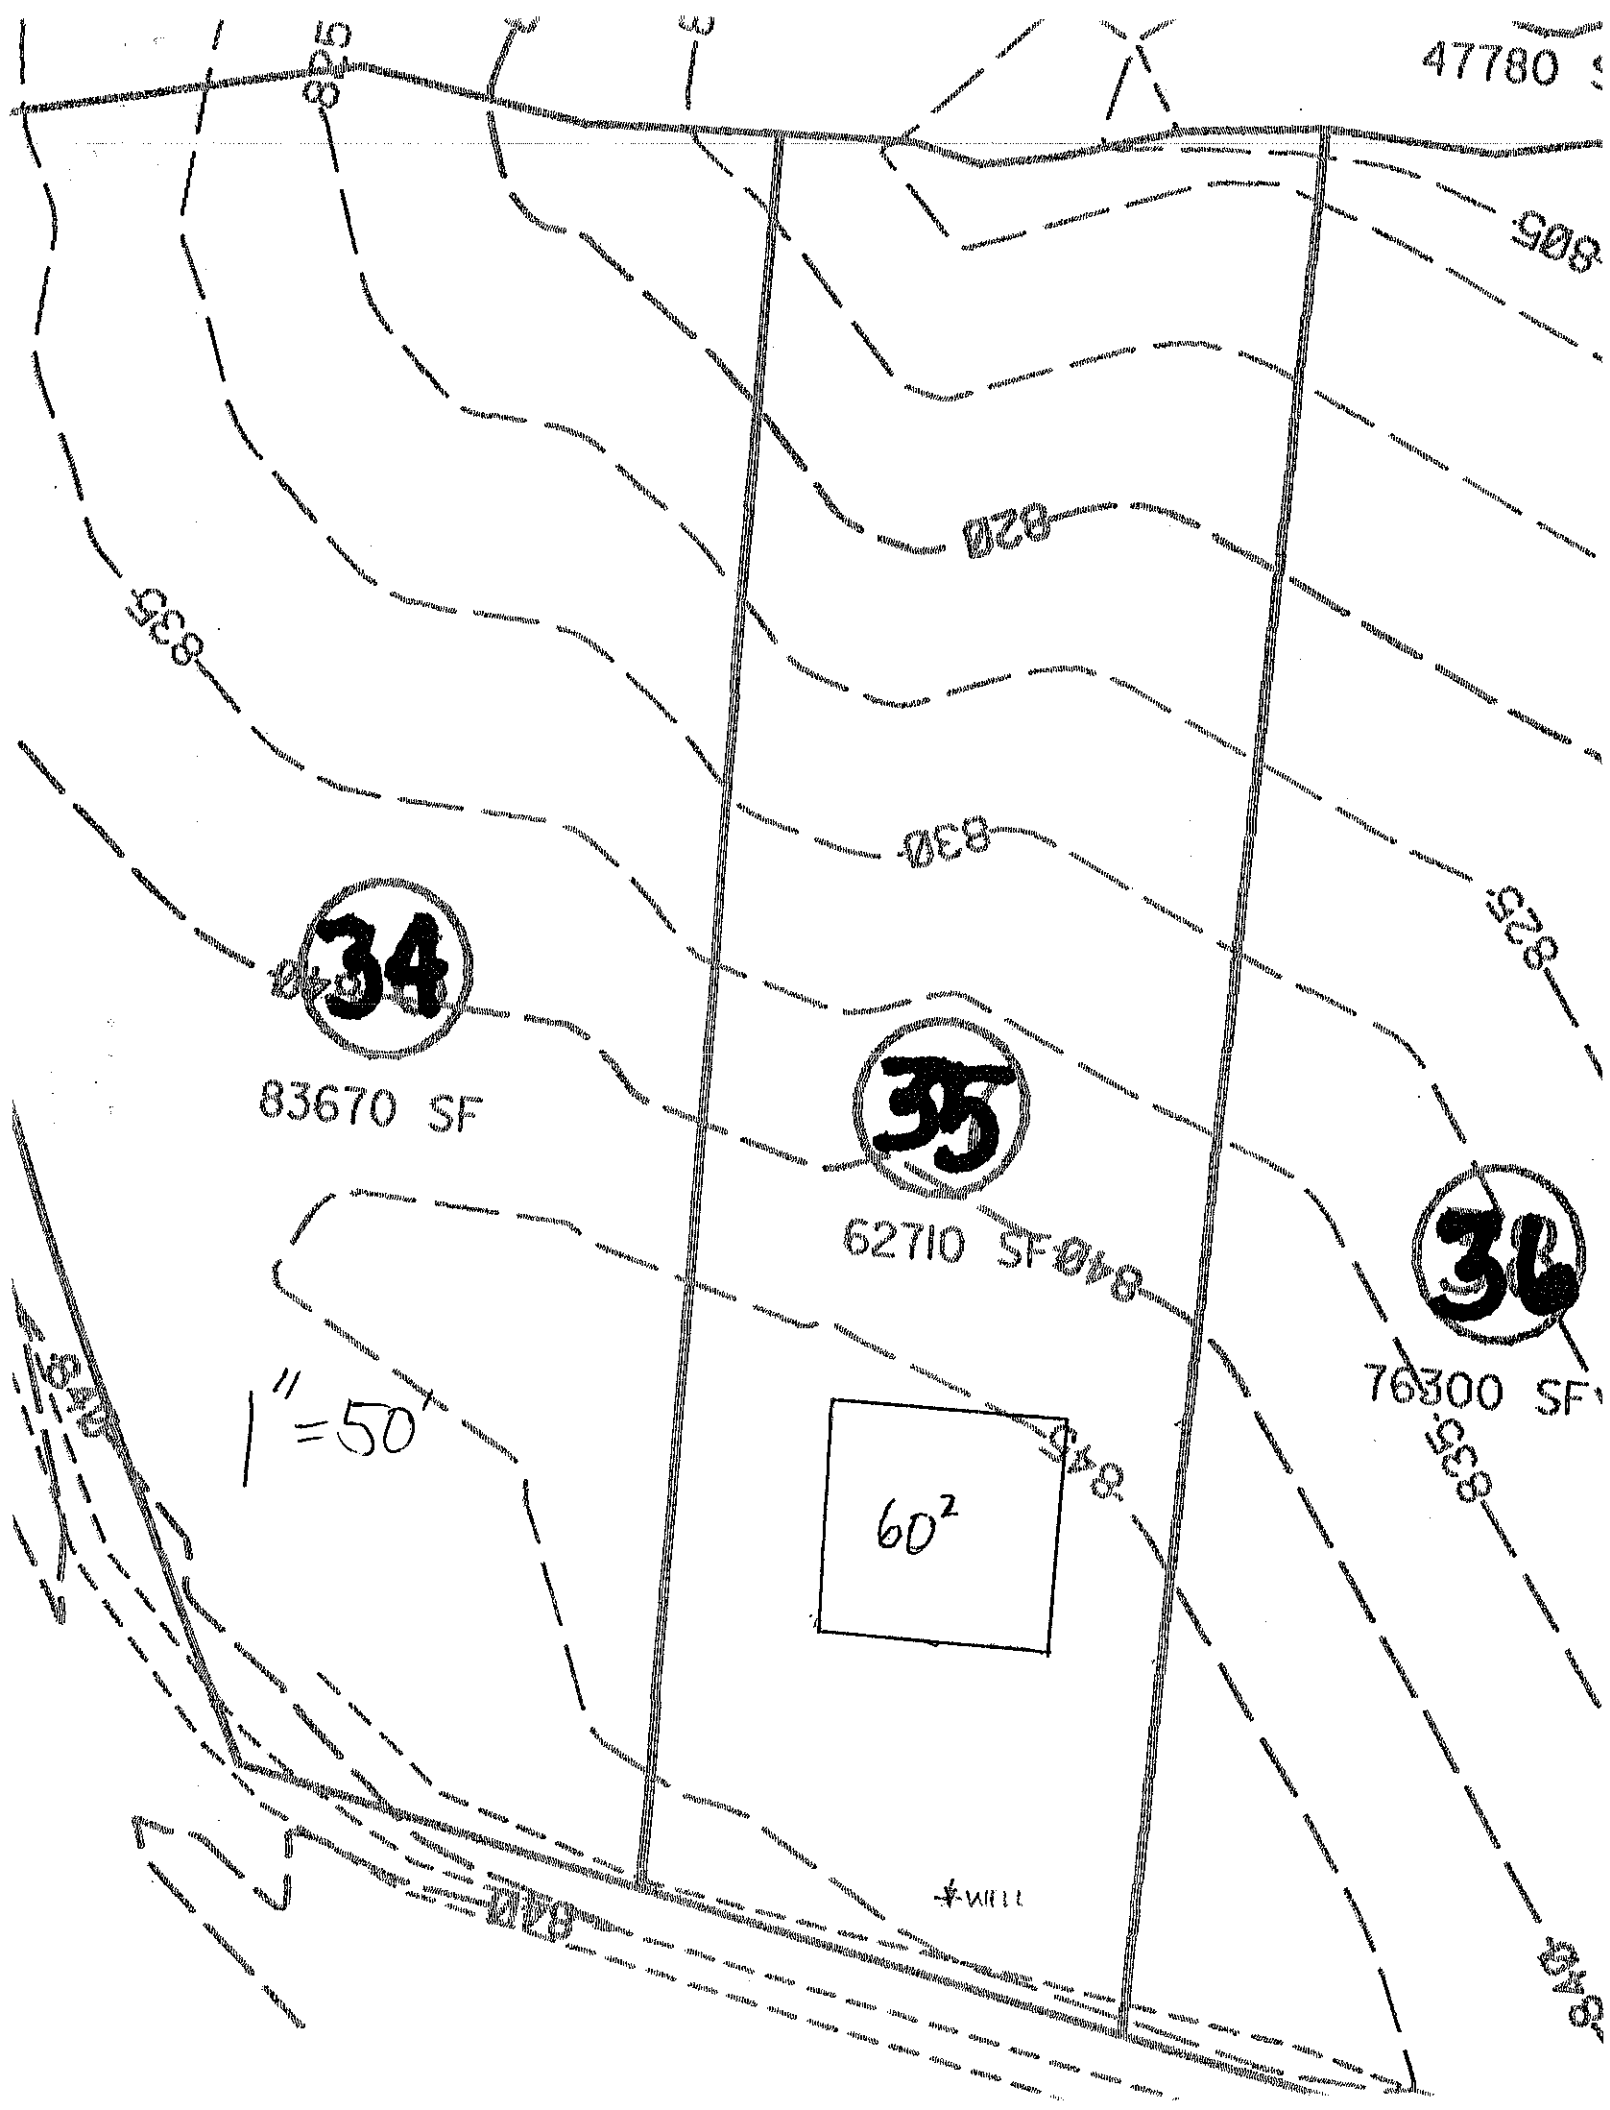
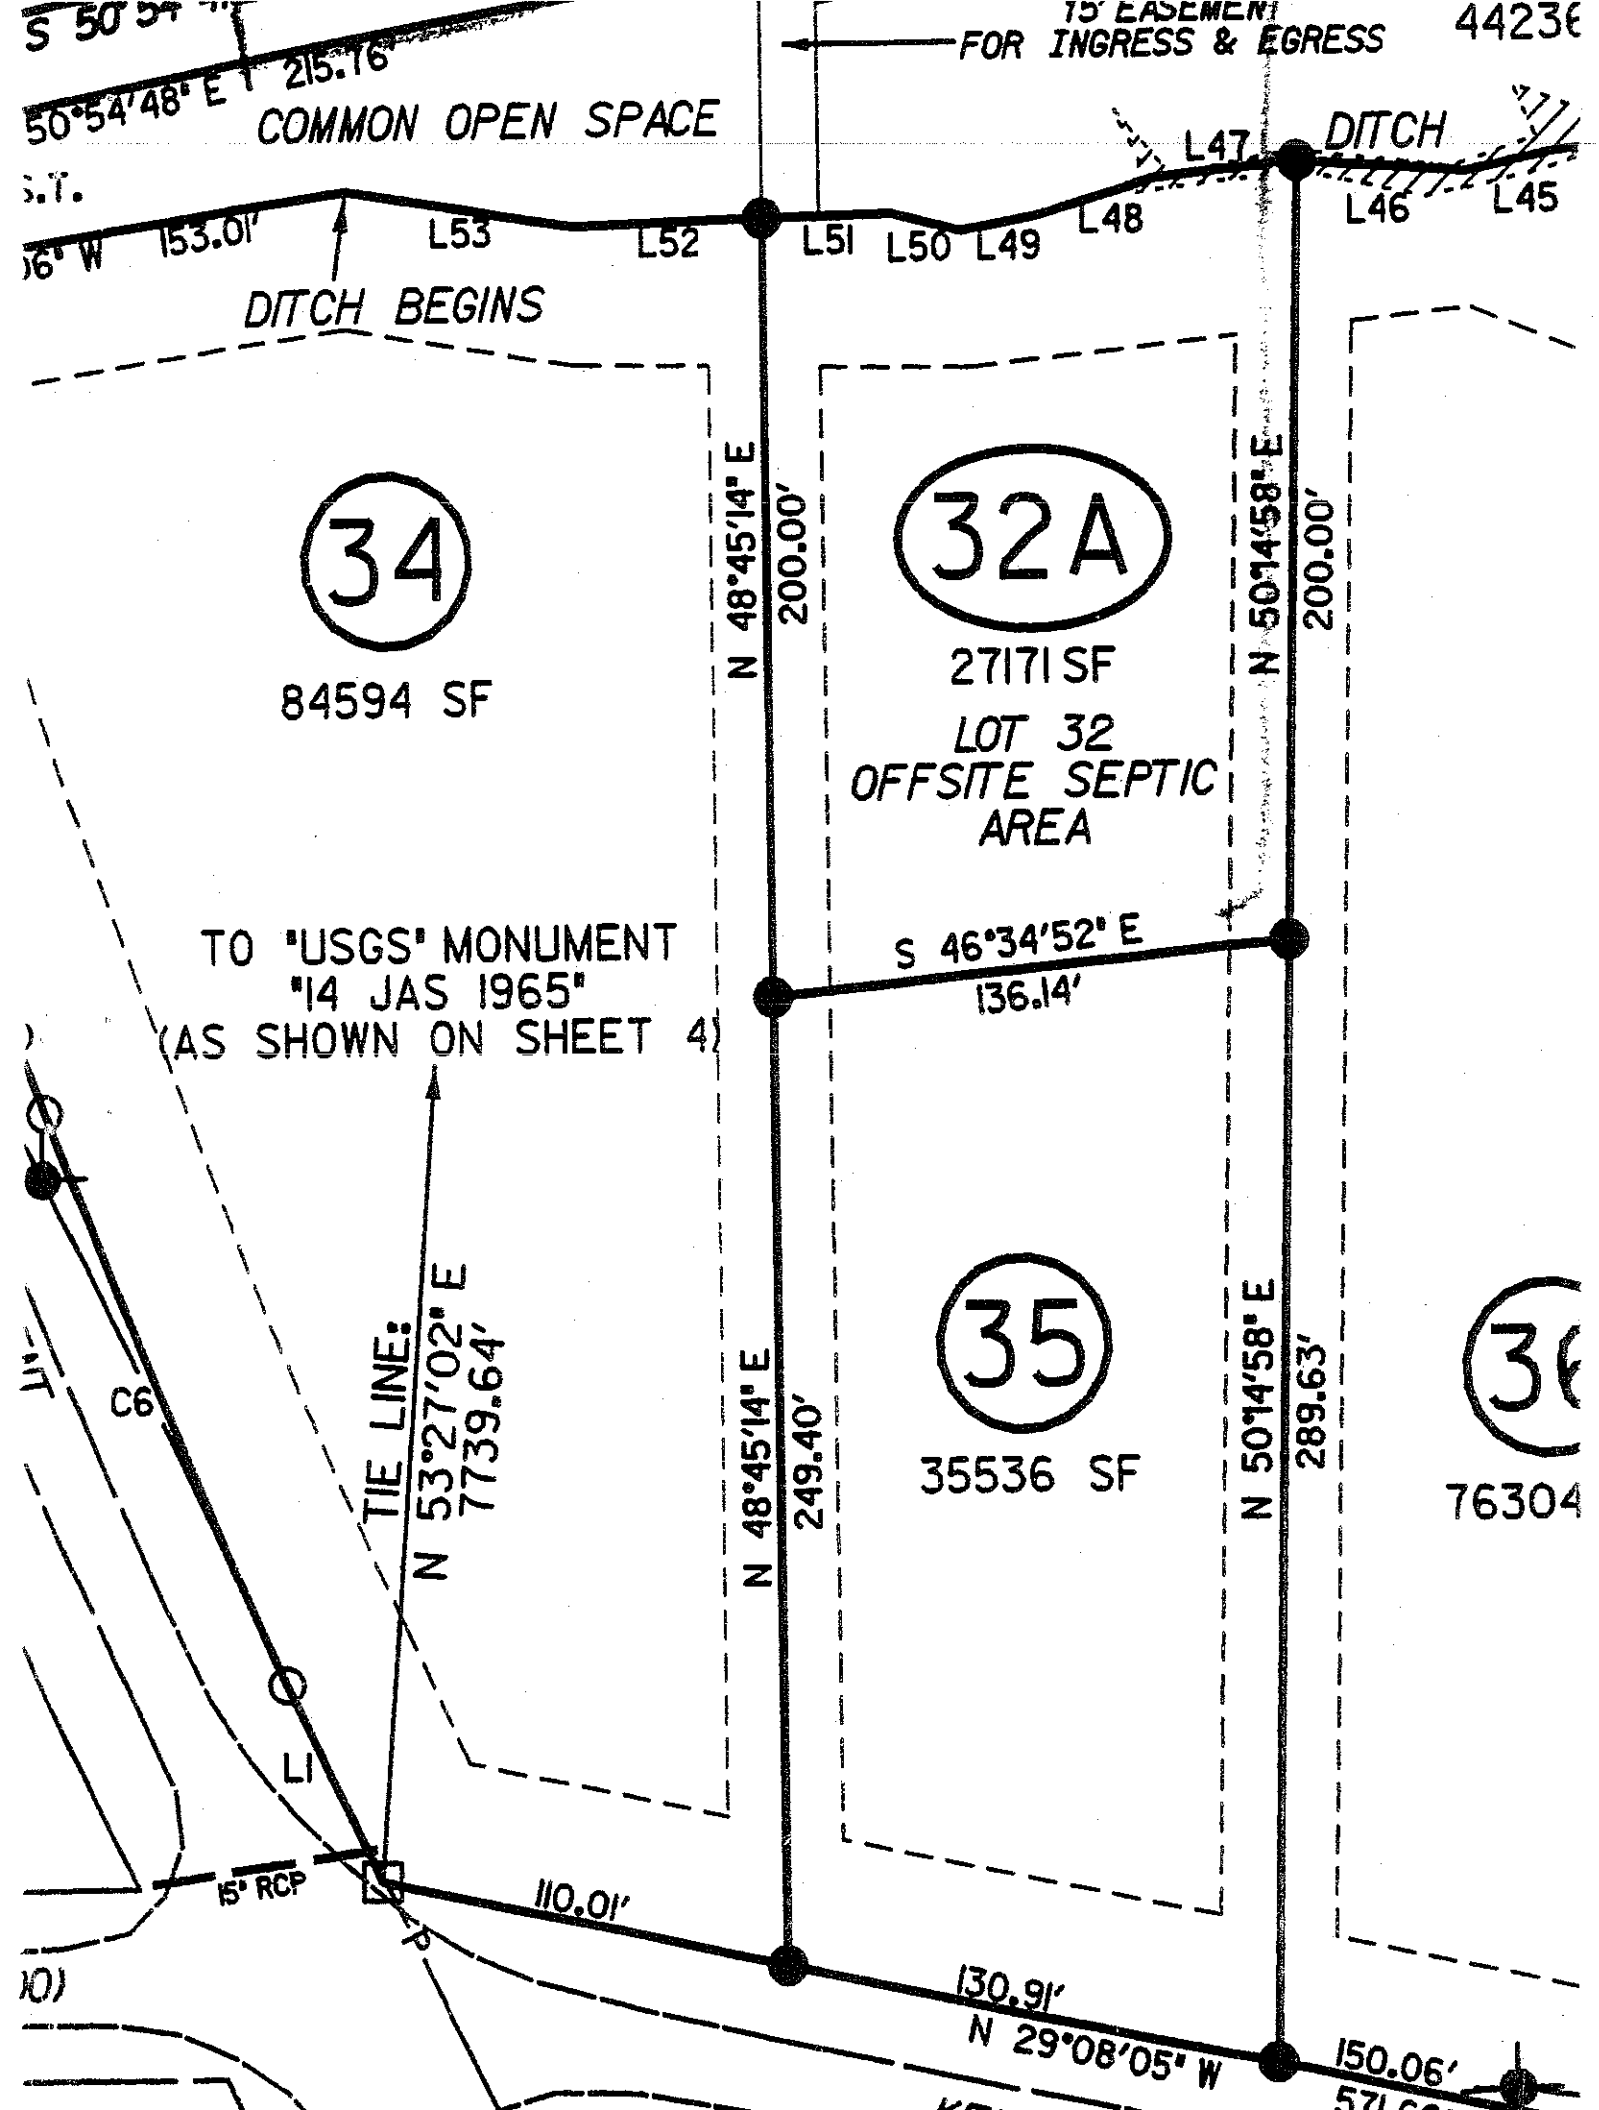

47780
908
34
83670 SF
35
62710 SF
36
76300 SF
1" = 50'
60'


15' EASEMENT
FOR INGRESS & EGRESS
COMMON OPEN SPACE
DITCH
DITCH BEGINS
L47
L46
L45
L53
L52
L51
L50
L49
L48
153.01'
215.76'
34
84594 SF
32A
27171 SF
LOT 32
OFFSITE SEPTIC
AREA
N 48°45'14" E
200.00'
N 50°14'58" E
200.00'
S 46°34'52" E
136.14'
TO "USGS" MONUMENT
"14 JAS 1965"
(AS SHOWN ON SHEET 4)
TIE LINE:
N 53°27'02" E
7739.64'
35
35536 SF
N 48°45'14" E
249.40'
N 50°14'58" E
289.63'
C6
L1
15" RCP
110.01'
130.91'
N 29°08'05" W
150.06'
76304