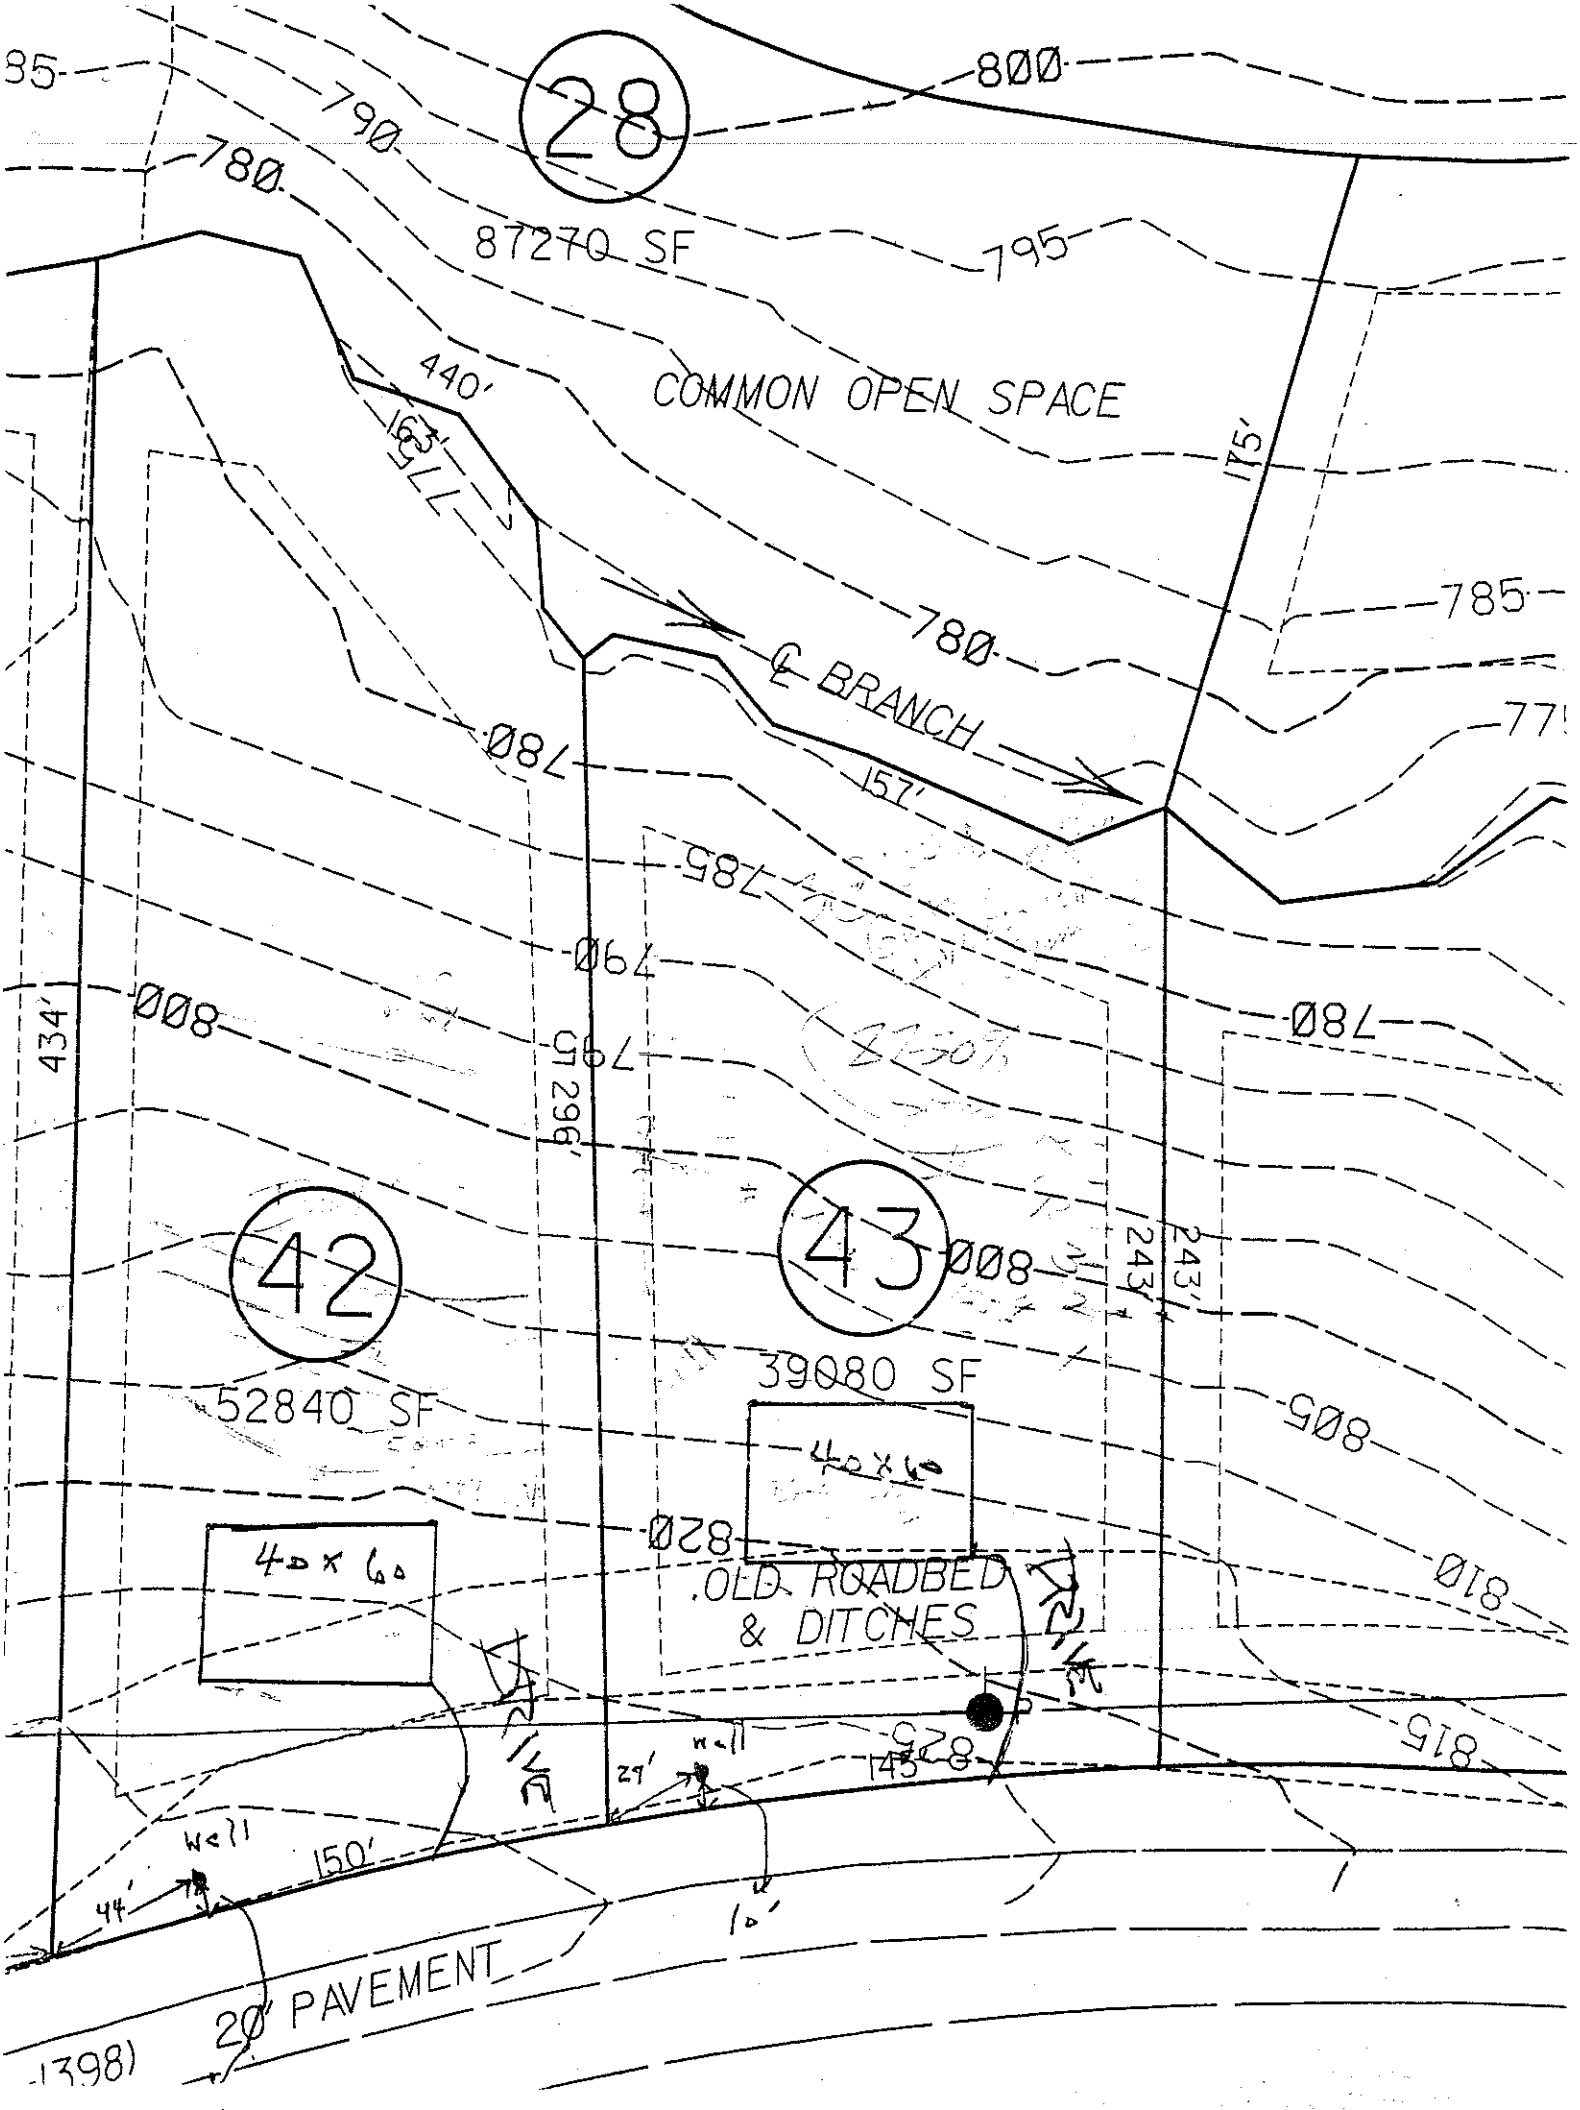

28
87270 SF
COMMON OPEN SPACE
440'
165'
175'
157'
℄ BRANCH
42
52840 SF
43
39080 SF
40 x 60
40 x 60
OLD ROADBED
& DITCHES
434'
296'
243'
150'
145'
44'
29'
10'
well
well
20' PAVEMENT
800
795
