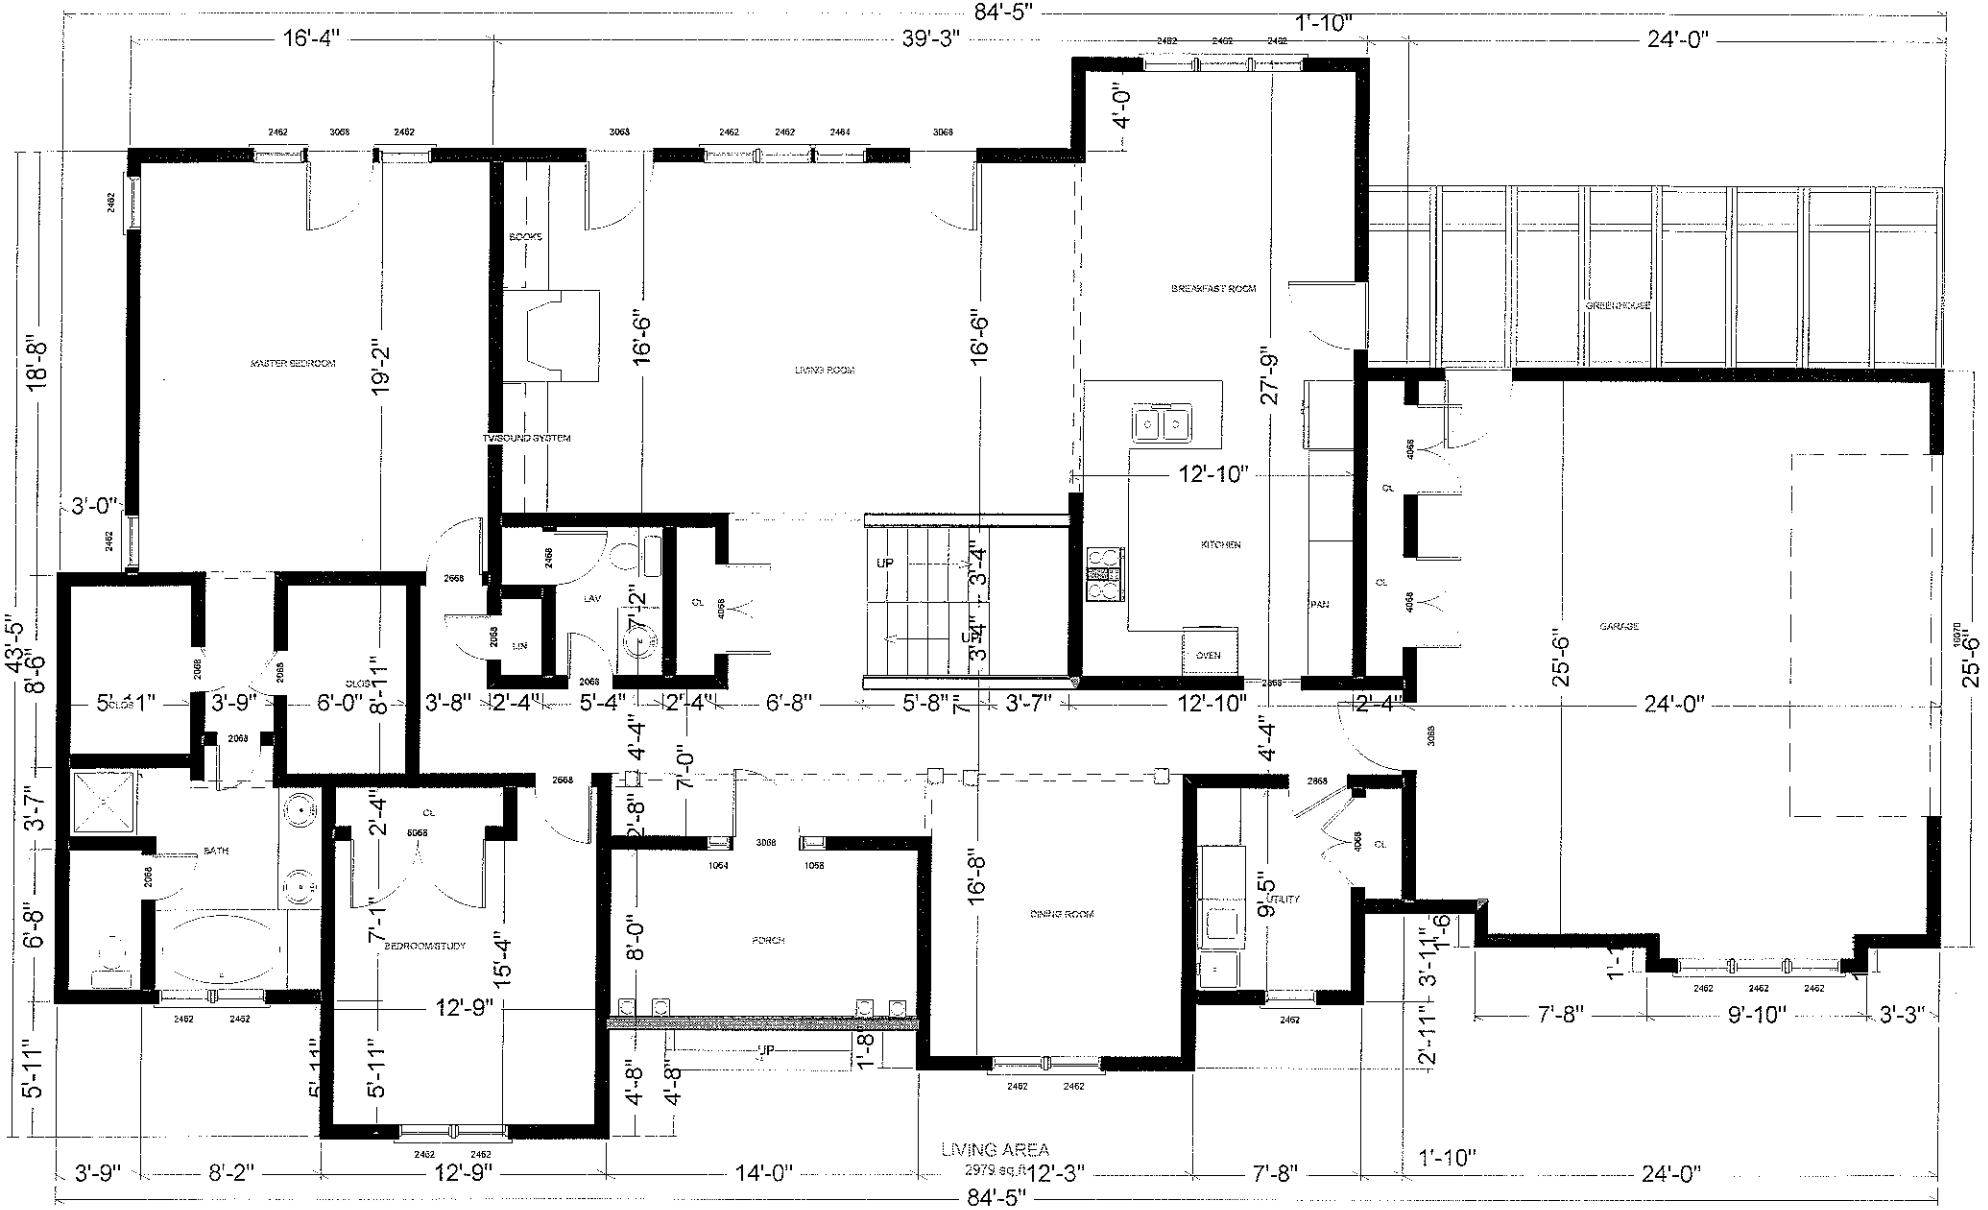

84'-5"
16'-4"
39'-3"
1'-10"
24'-0"
MASTER BEDROOM
19'-2"
BOOKS
TV/SOUND SYSTEM
LIVING ROOM
16'-6"
BREAKFAST ROOM
4'-0"
27'-9"
GREENHOUSE
KITCHEN
12'-10"
UP
3'-4"
OVEN
PAN
GARAGE
25'-6"
18'-8"
43'-5"
8'-6"
3'-0"
LAV
7'-2"
LIN
CL
5'-11"
3'-9"
6'-0"
8'-11"
3'-8"
2'-4"
5'-4"
6'-8"
5'-8"
7"
3'-7"
2'-4"
4'-4"
7'-0"
BATH
BEDROOM/STUDY
2'-4"
7'-1"
15'-4"
12'-9"
5'-11"
2'-8"
8'-0"
PORCH
DINING ROOM
16'-8"
UTILITY
9'-5"
1'-8"
4'-8"
6'-8"
3'-7"
5'-11"
3'-11"
1'-6"
2'-11"
1'-1"
7'-8"
9'-10"
3'-3"
LIVING AREA
2979 sq.ft
3'-9"
8'-2"
12'-9"
14'-0"
12'-3"
7'-8"
1'-10"
24'-0"
84'-5"