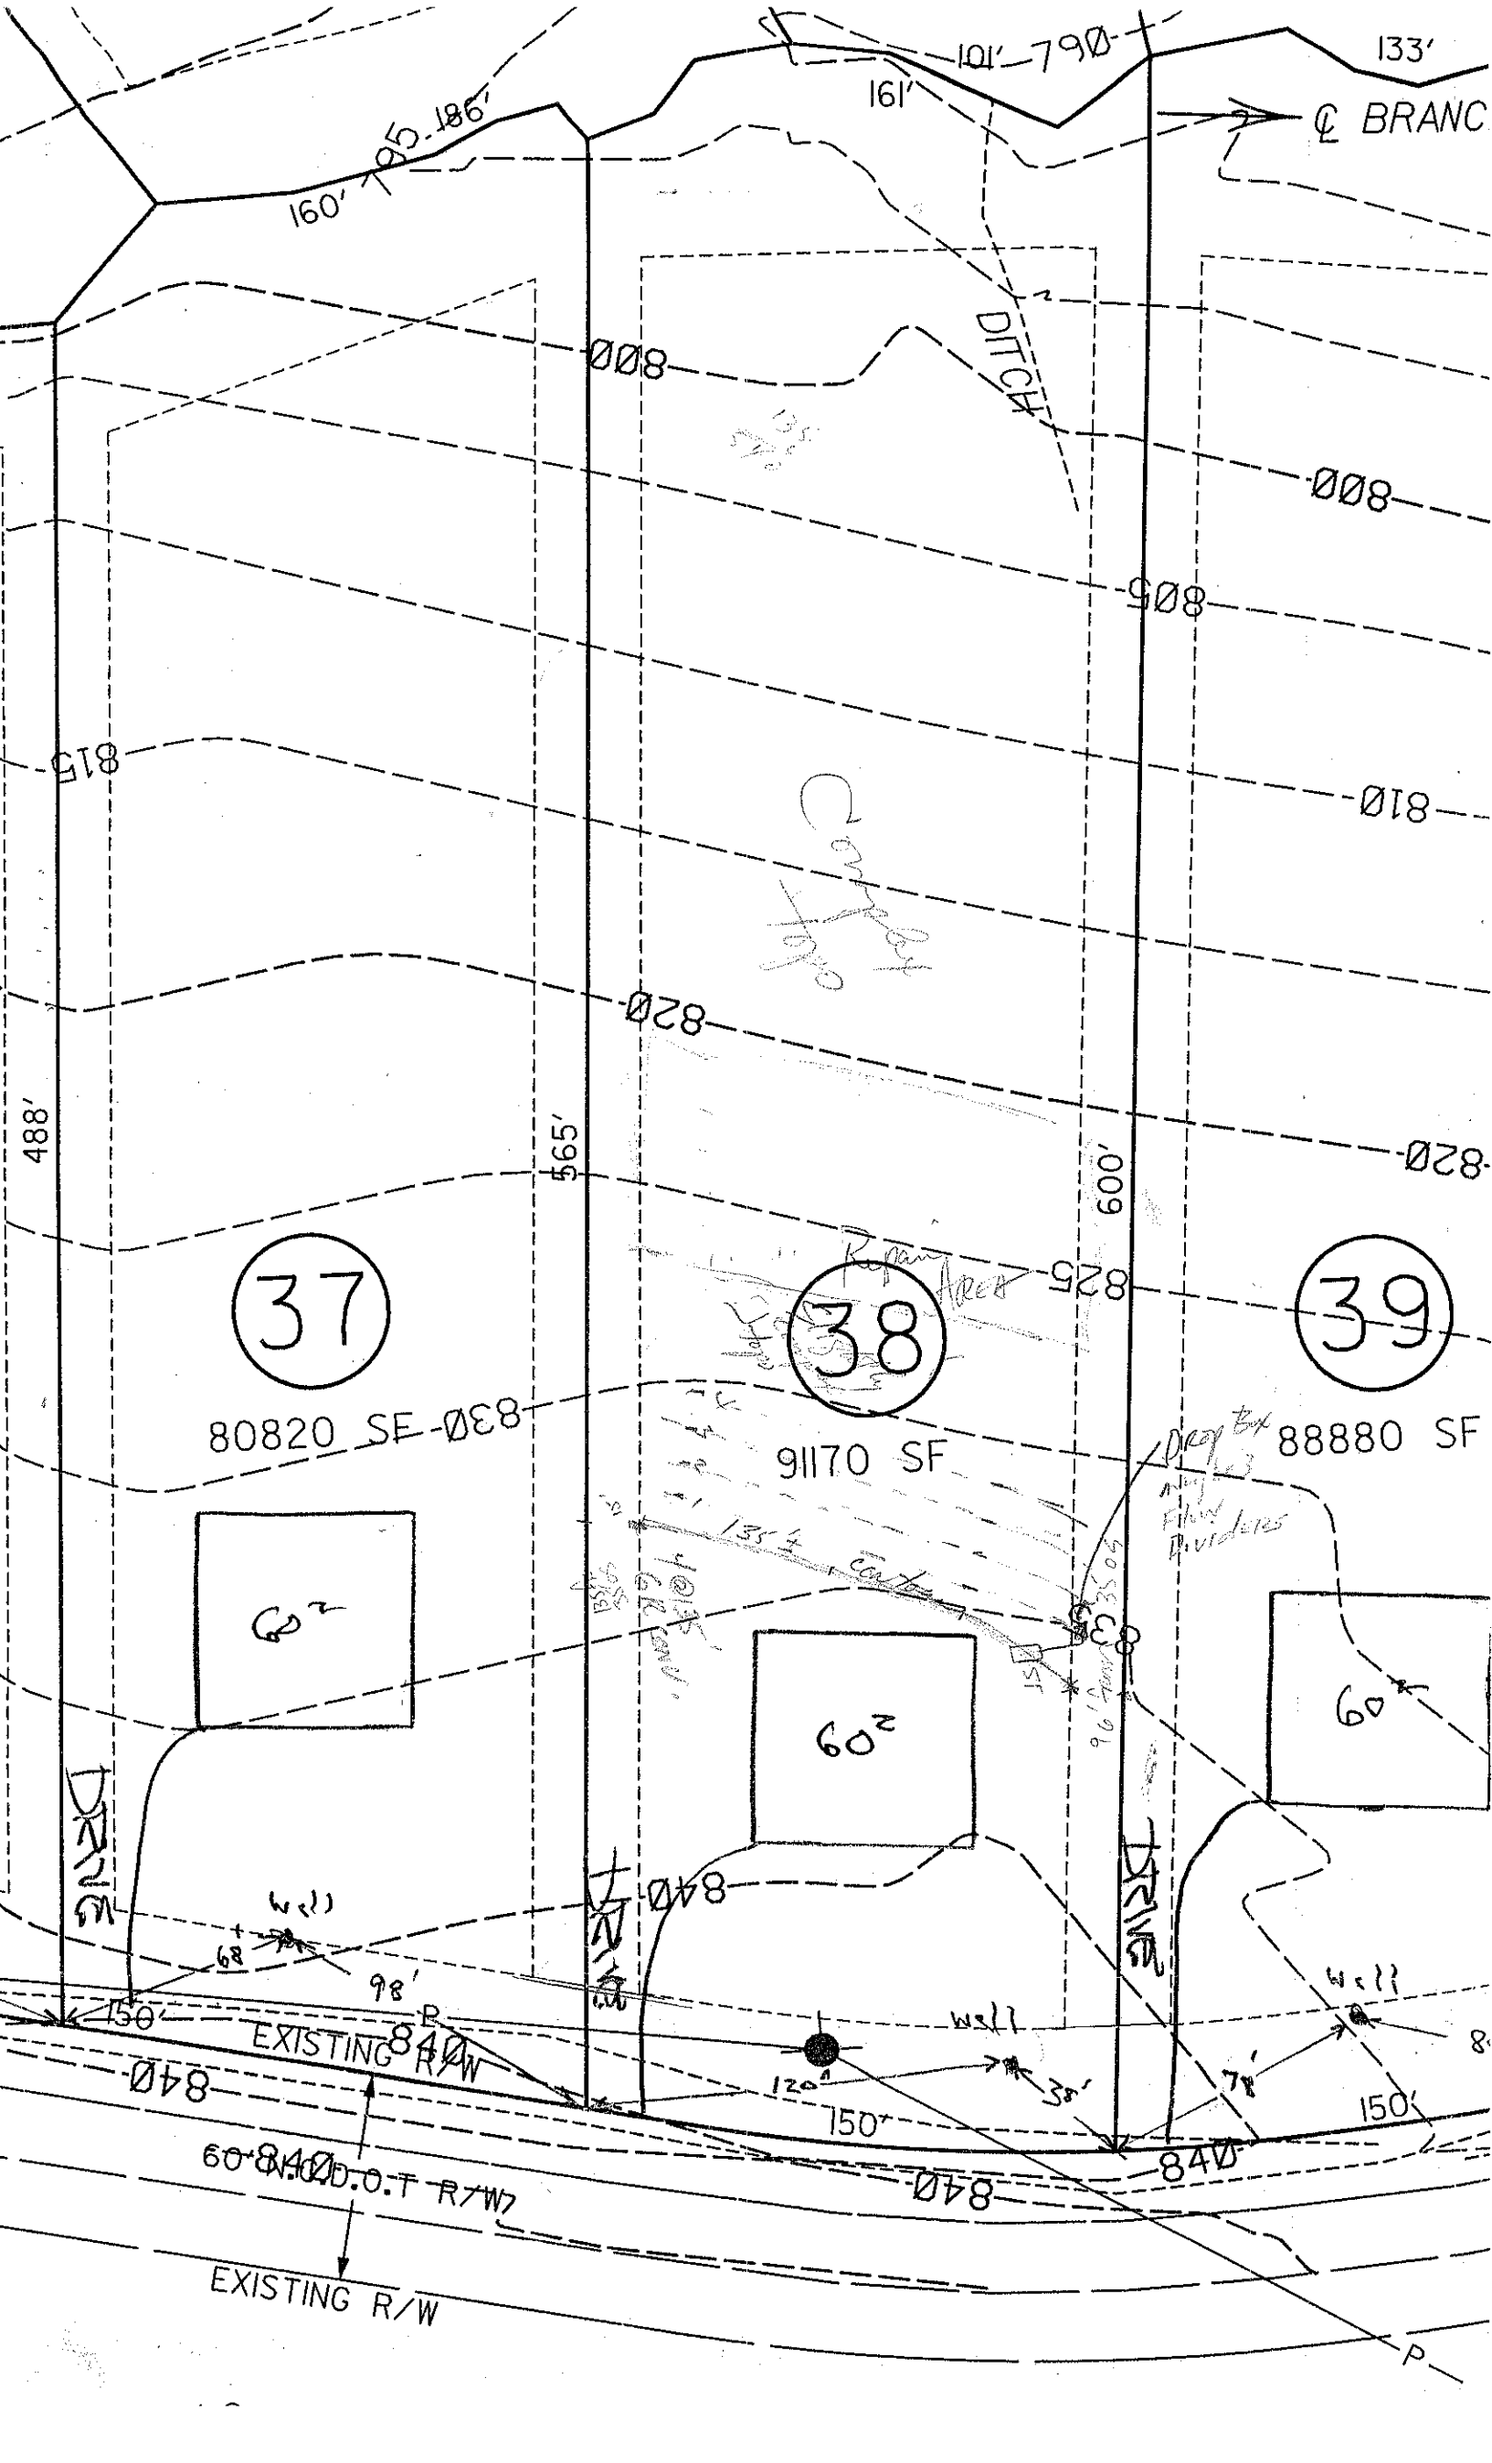

101'
790
133'
161'
℄ BRANC
160'
185'
DITCH
808
808
805
818
810
820
820
488'
565'
600'
825
37
38
39
80820 SF
91170 SF
88880 SF
830
60'
60'
60'
Drop Box
Flow Dividers
135' Curb
Wall
68'
98'
150'
EXISTING R/W
840
840
840
840
120'
38'
7'
150'
60' R/W
EXISTING R/W