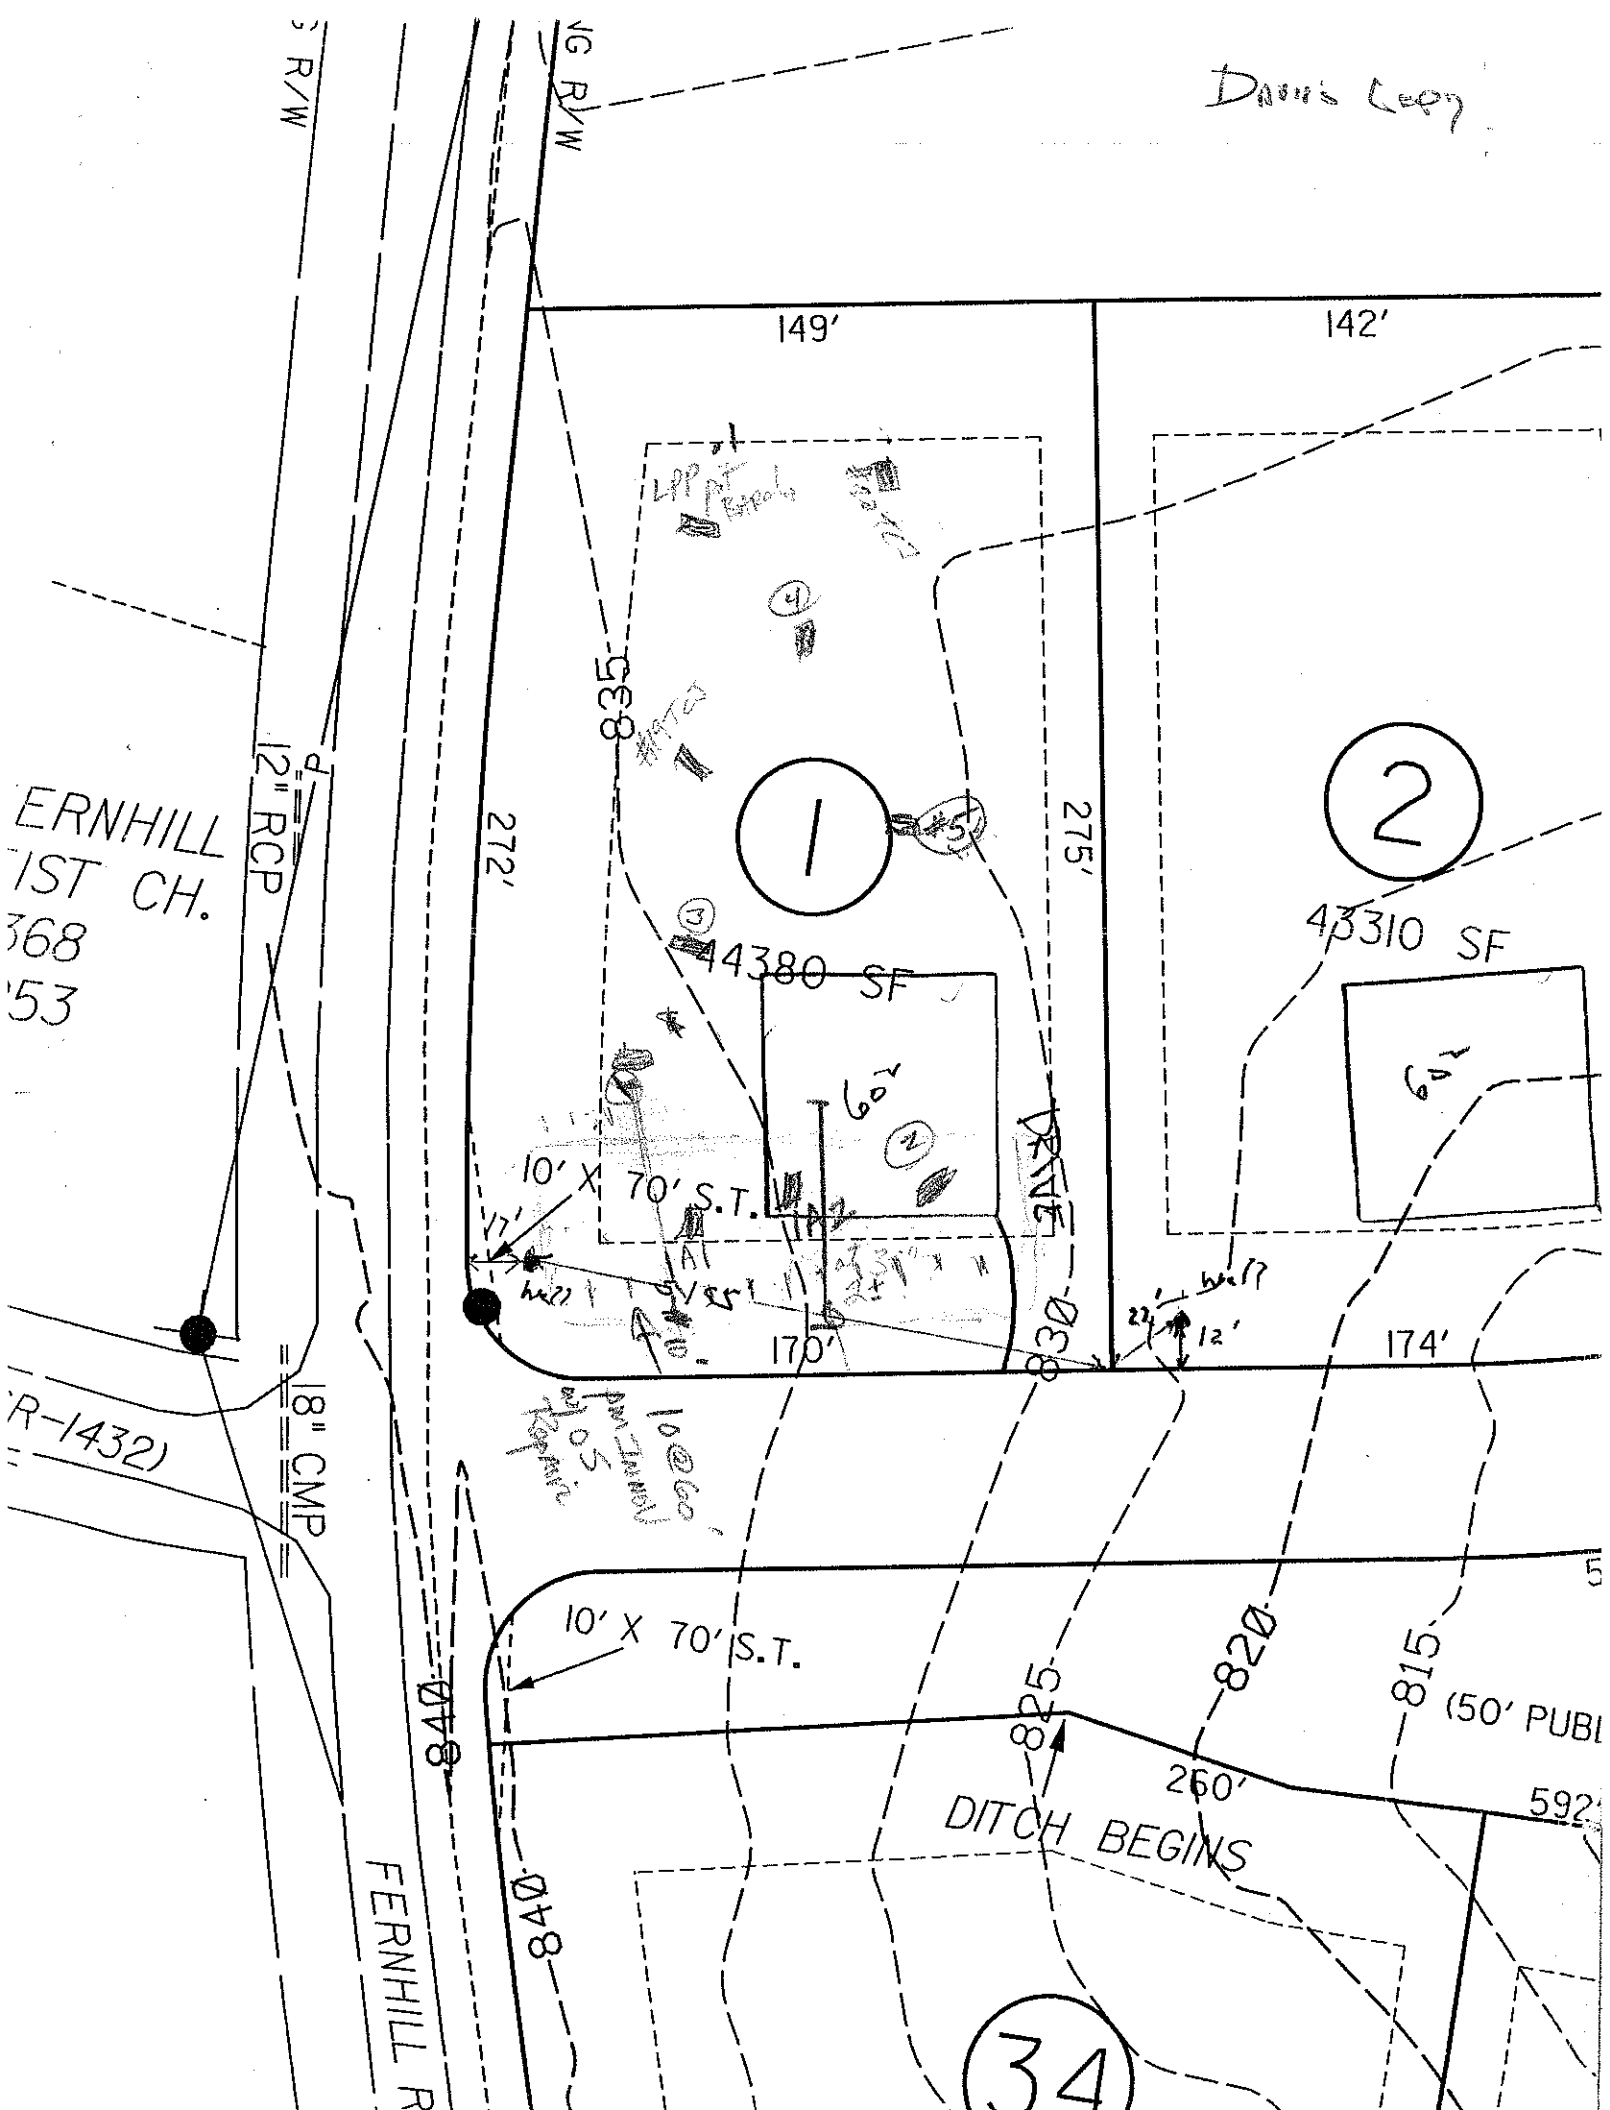

Davis Loop
149'
142'
272'
275'
838
1
2
44380 SF
43310 SF
60'
60'
10' X 70' S.T.
DRIVE
830
170'
174'
12"
12" RCP
18" CMP
(R-1432)
ERNHILL
IST CH.
368
53
10' X 70' S.T.
825
820
815
(50' PUBL
260'
DITCH BEGINS
592'
840
840
34