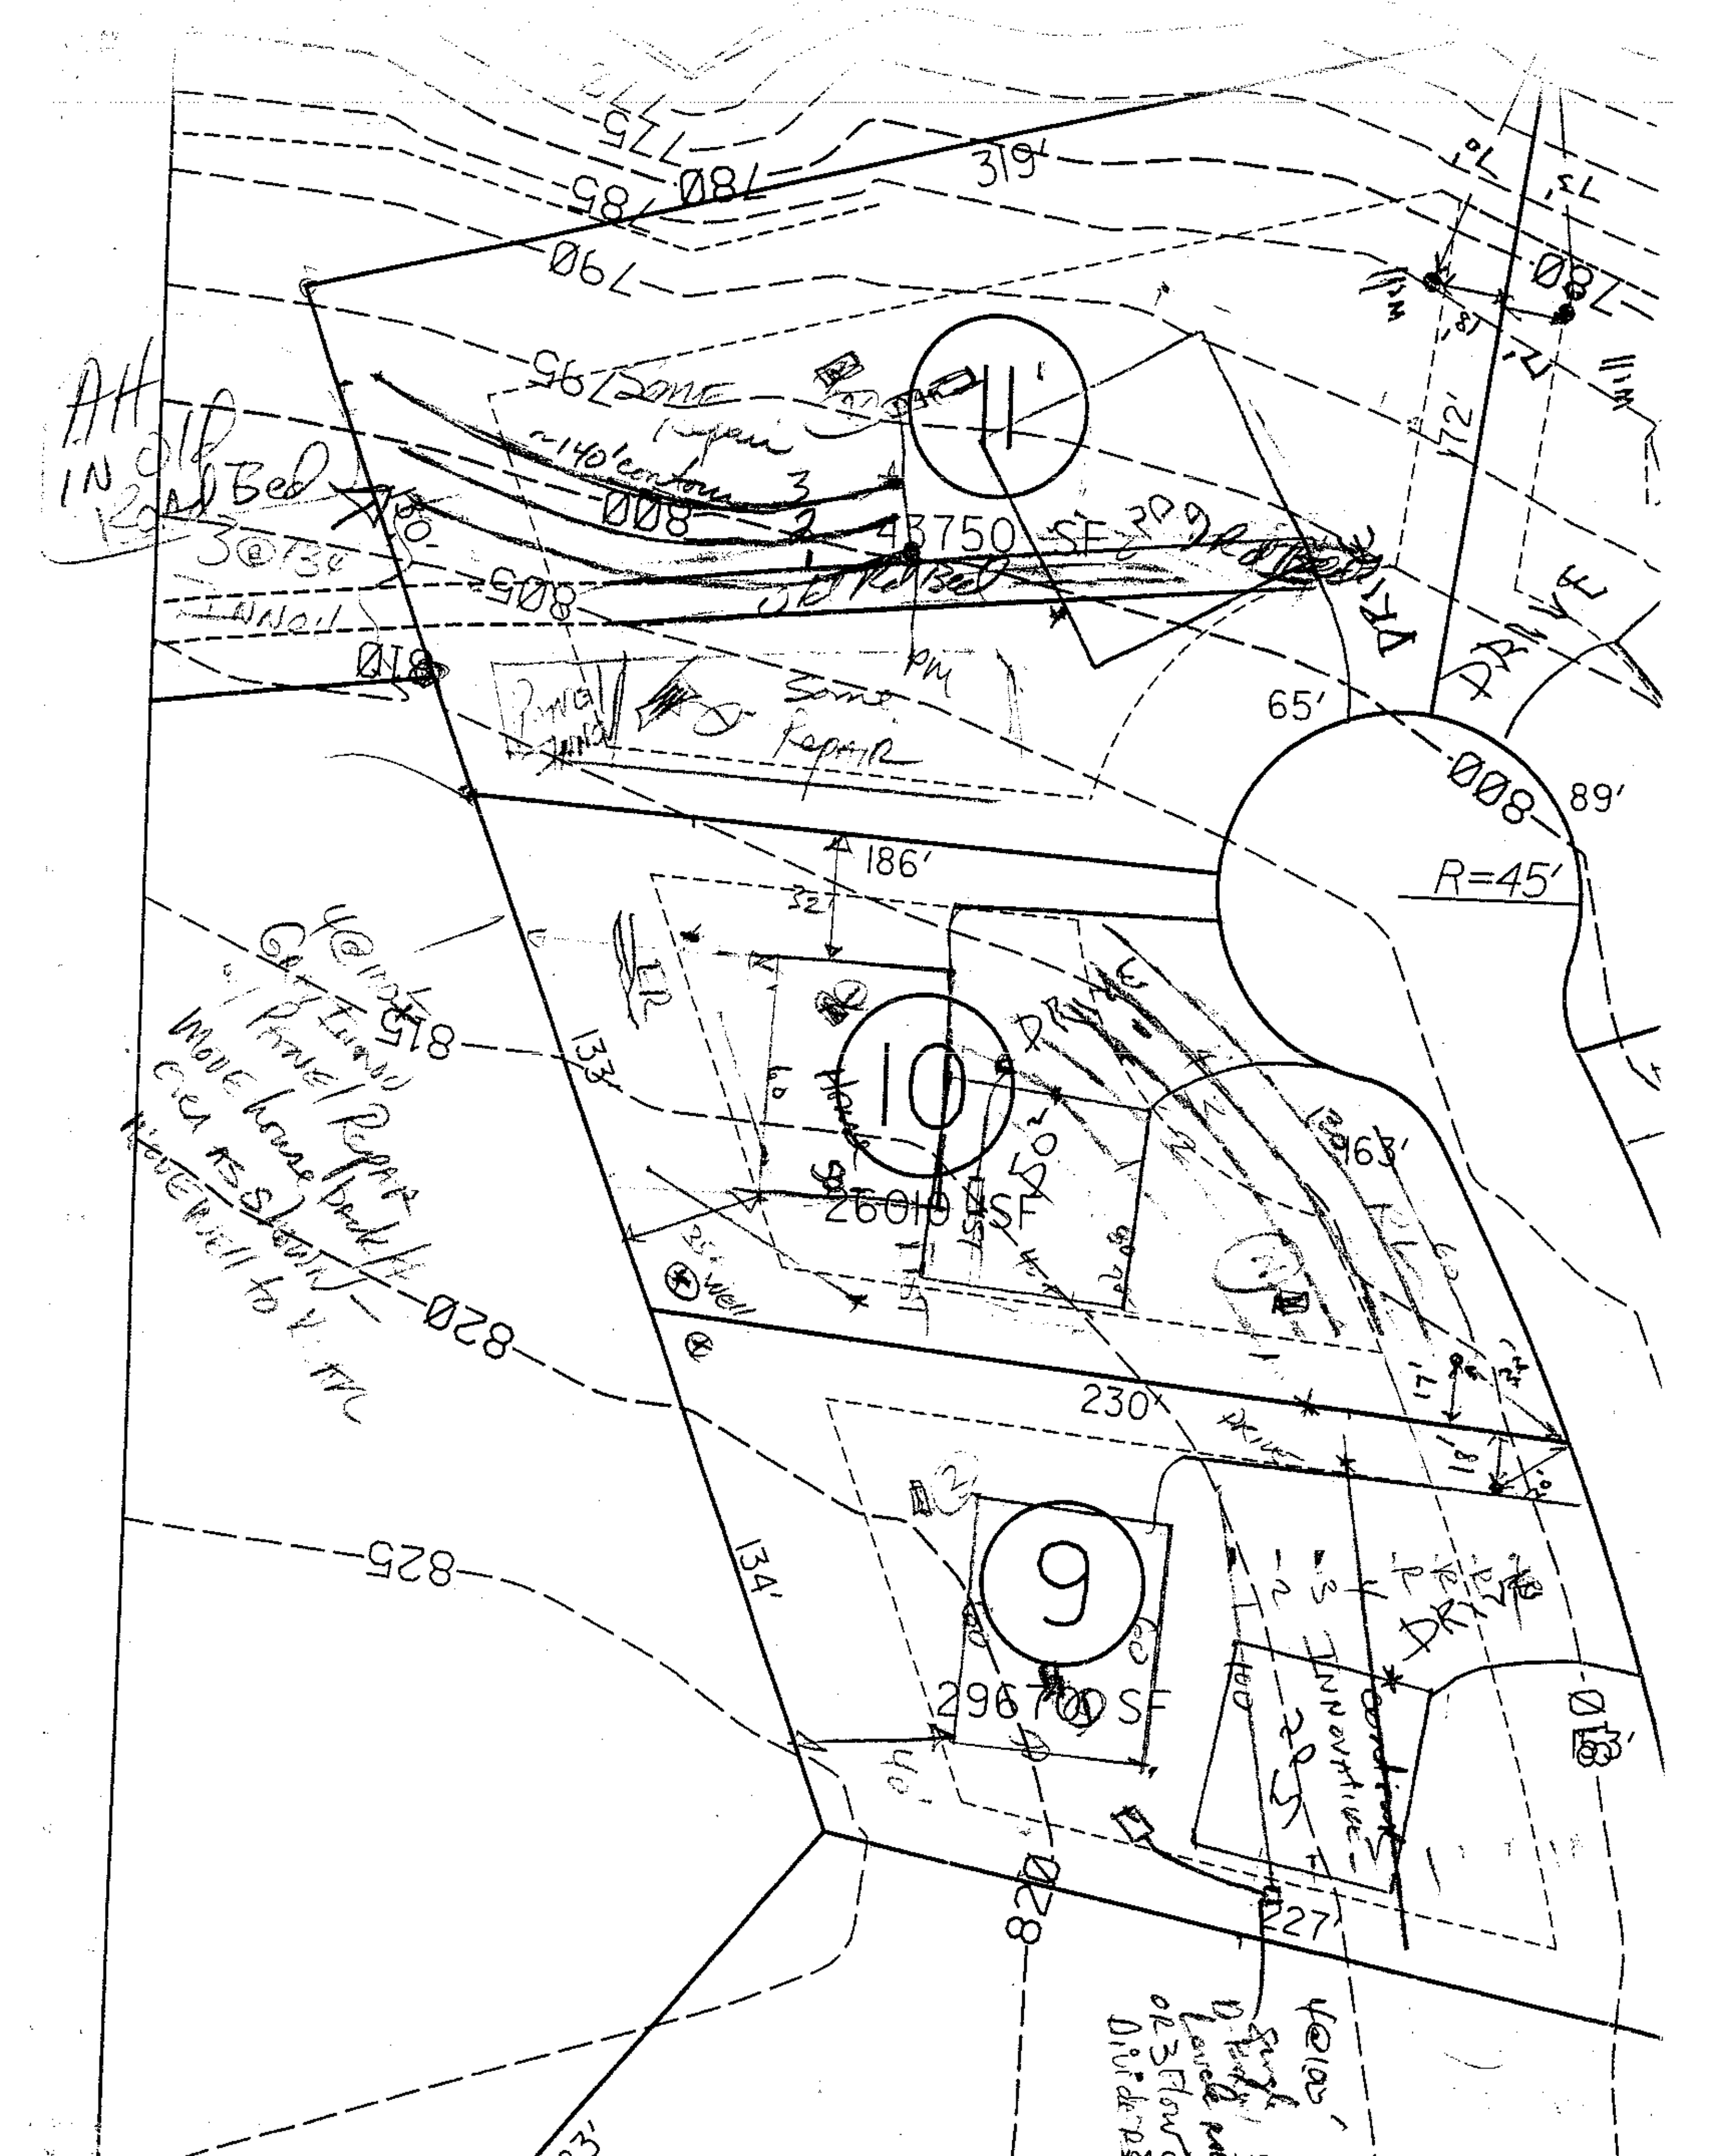


319'
780
785
790
795
800
805
810
815
820
825
11
43750 SF
DRIVE
65'
89'
R=45'
186'
133'
10
26010 SF
163'
230'
9
134'
227'