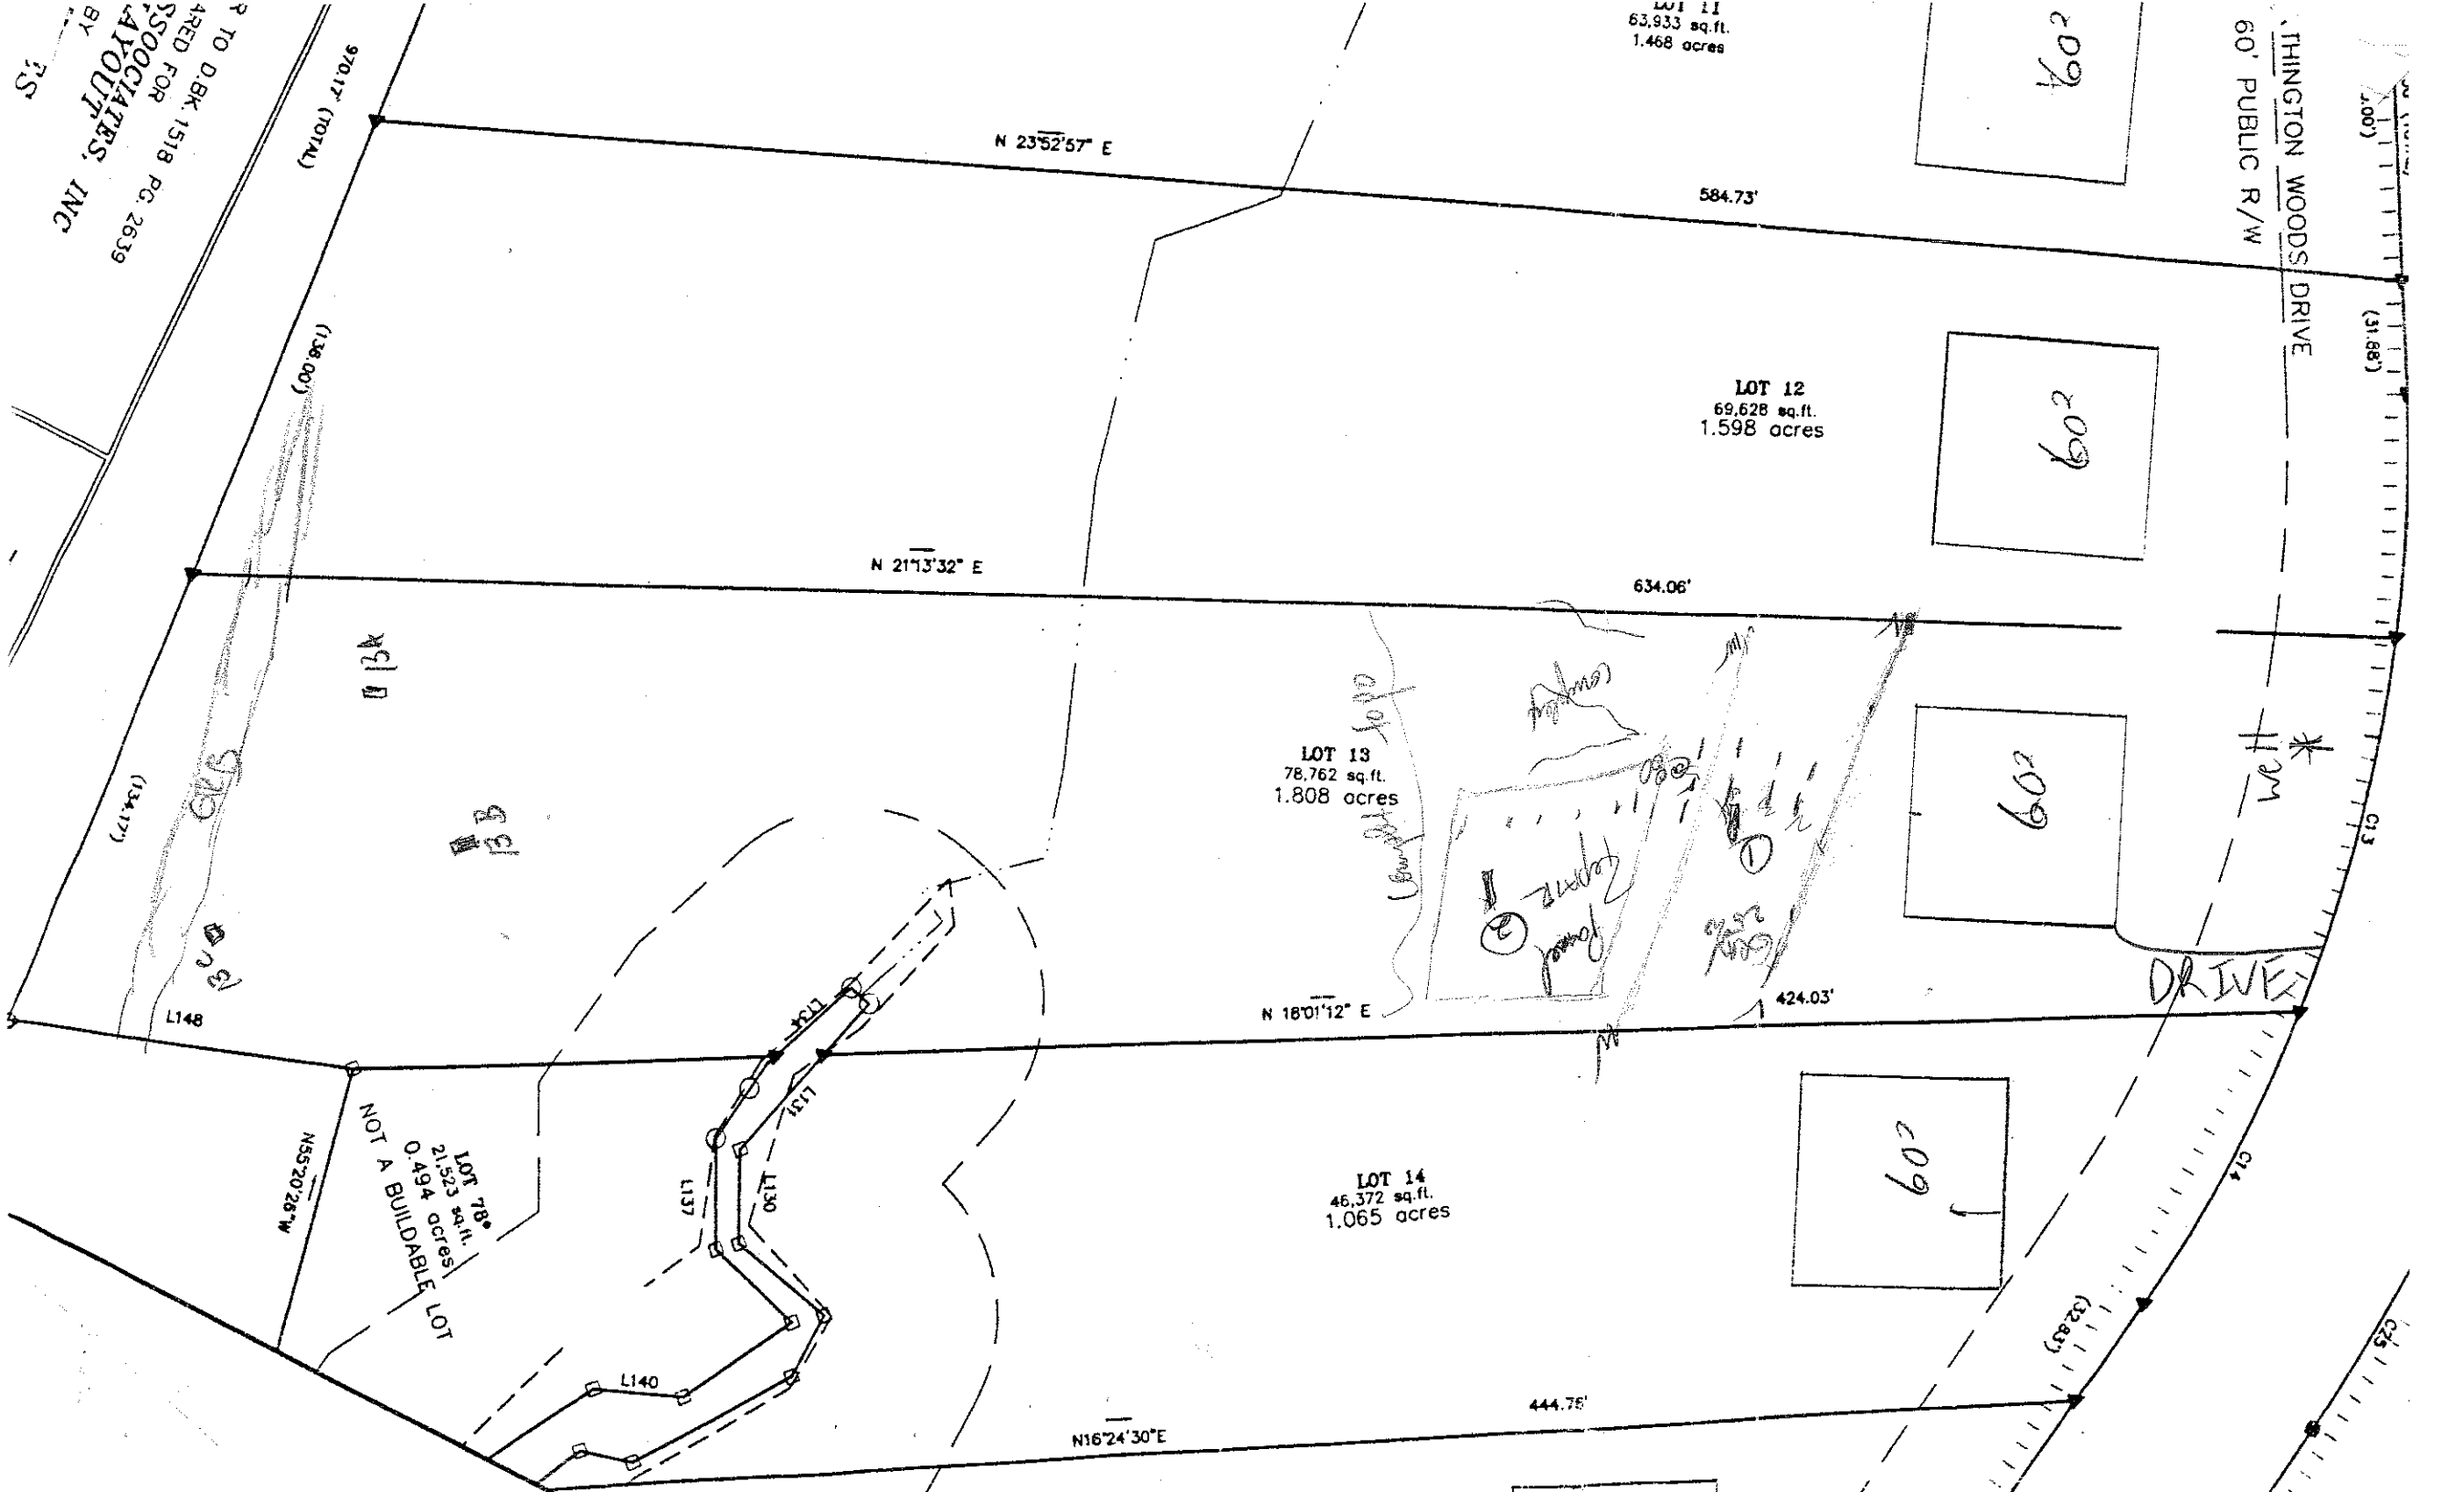

LOT 11
63,933 sq.ft.
1.468 acres
N 23°52'57" E
584.73'
970.17' (TOTAL)
60' PUBLIC R/W
(31.88')
LOT 12
69,628 sq.ft.
1.598 acres
N 21°13'32" E
634.06'
LOT 13
78,762 sq.ft.
1.808 acres
N 18°01'12" E
424.03'
DRIVE
L148
L134
L131
L130
L137
L140
LOT 78*
21,523 sq.ft.
0.494 acres
NOT A BUILDABLE LOT
N55°20'26"W
LOT 14
46,372 sq.ft.
1.065 acres
444.75'
N16°24'30"E
602

LOT 11
63,933 sq.ft.
1.468 acres

N 23°52'57" E
584.73'

LOT 12
69,628 sq.ft.
1.598 acres

N 21°13'32" E
634.06'

LOT 13
78,762 sq.ft.
1.808 acres

N 18°01'12" E
424.03'

LOT 14
46,372 sq.ft.
1.065 acres

LOT 78*
21,523 sq.ft.
0.494 acres
NOT A BUILDABLE LO

N55°20'28"W

L148
L134
L131
L137
L130

THINGTON WOODS DRIVE
60' PUBLIC R/W

DRIVE

60'

(31.88')

(1.36.00')

(1.14.17')

970.17' (TOTAL)

R TO O.BK. 1513 PG. 2639
ASSOCIATES, INC
AYOUT
BY