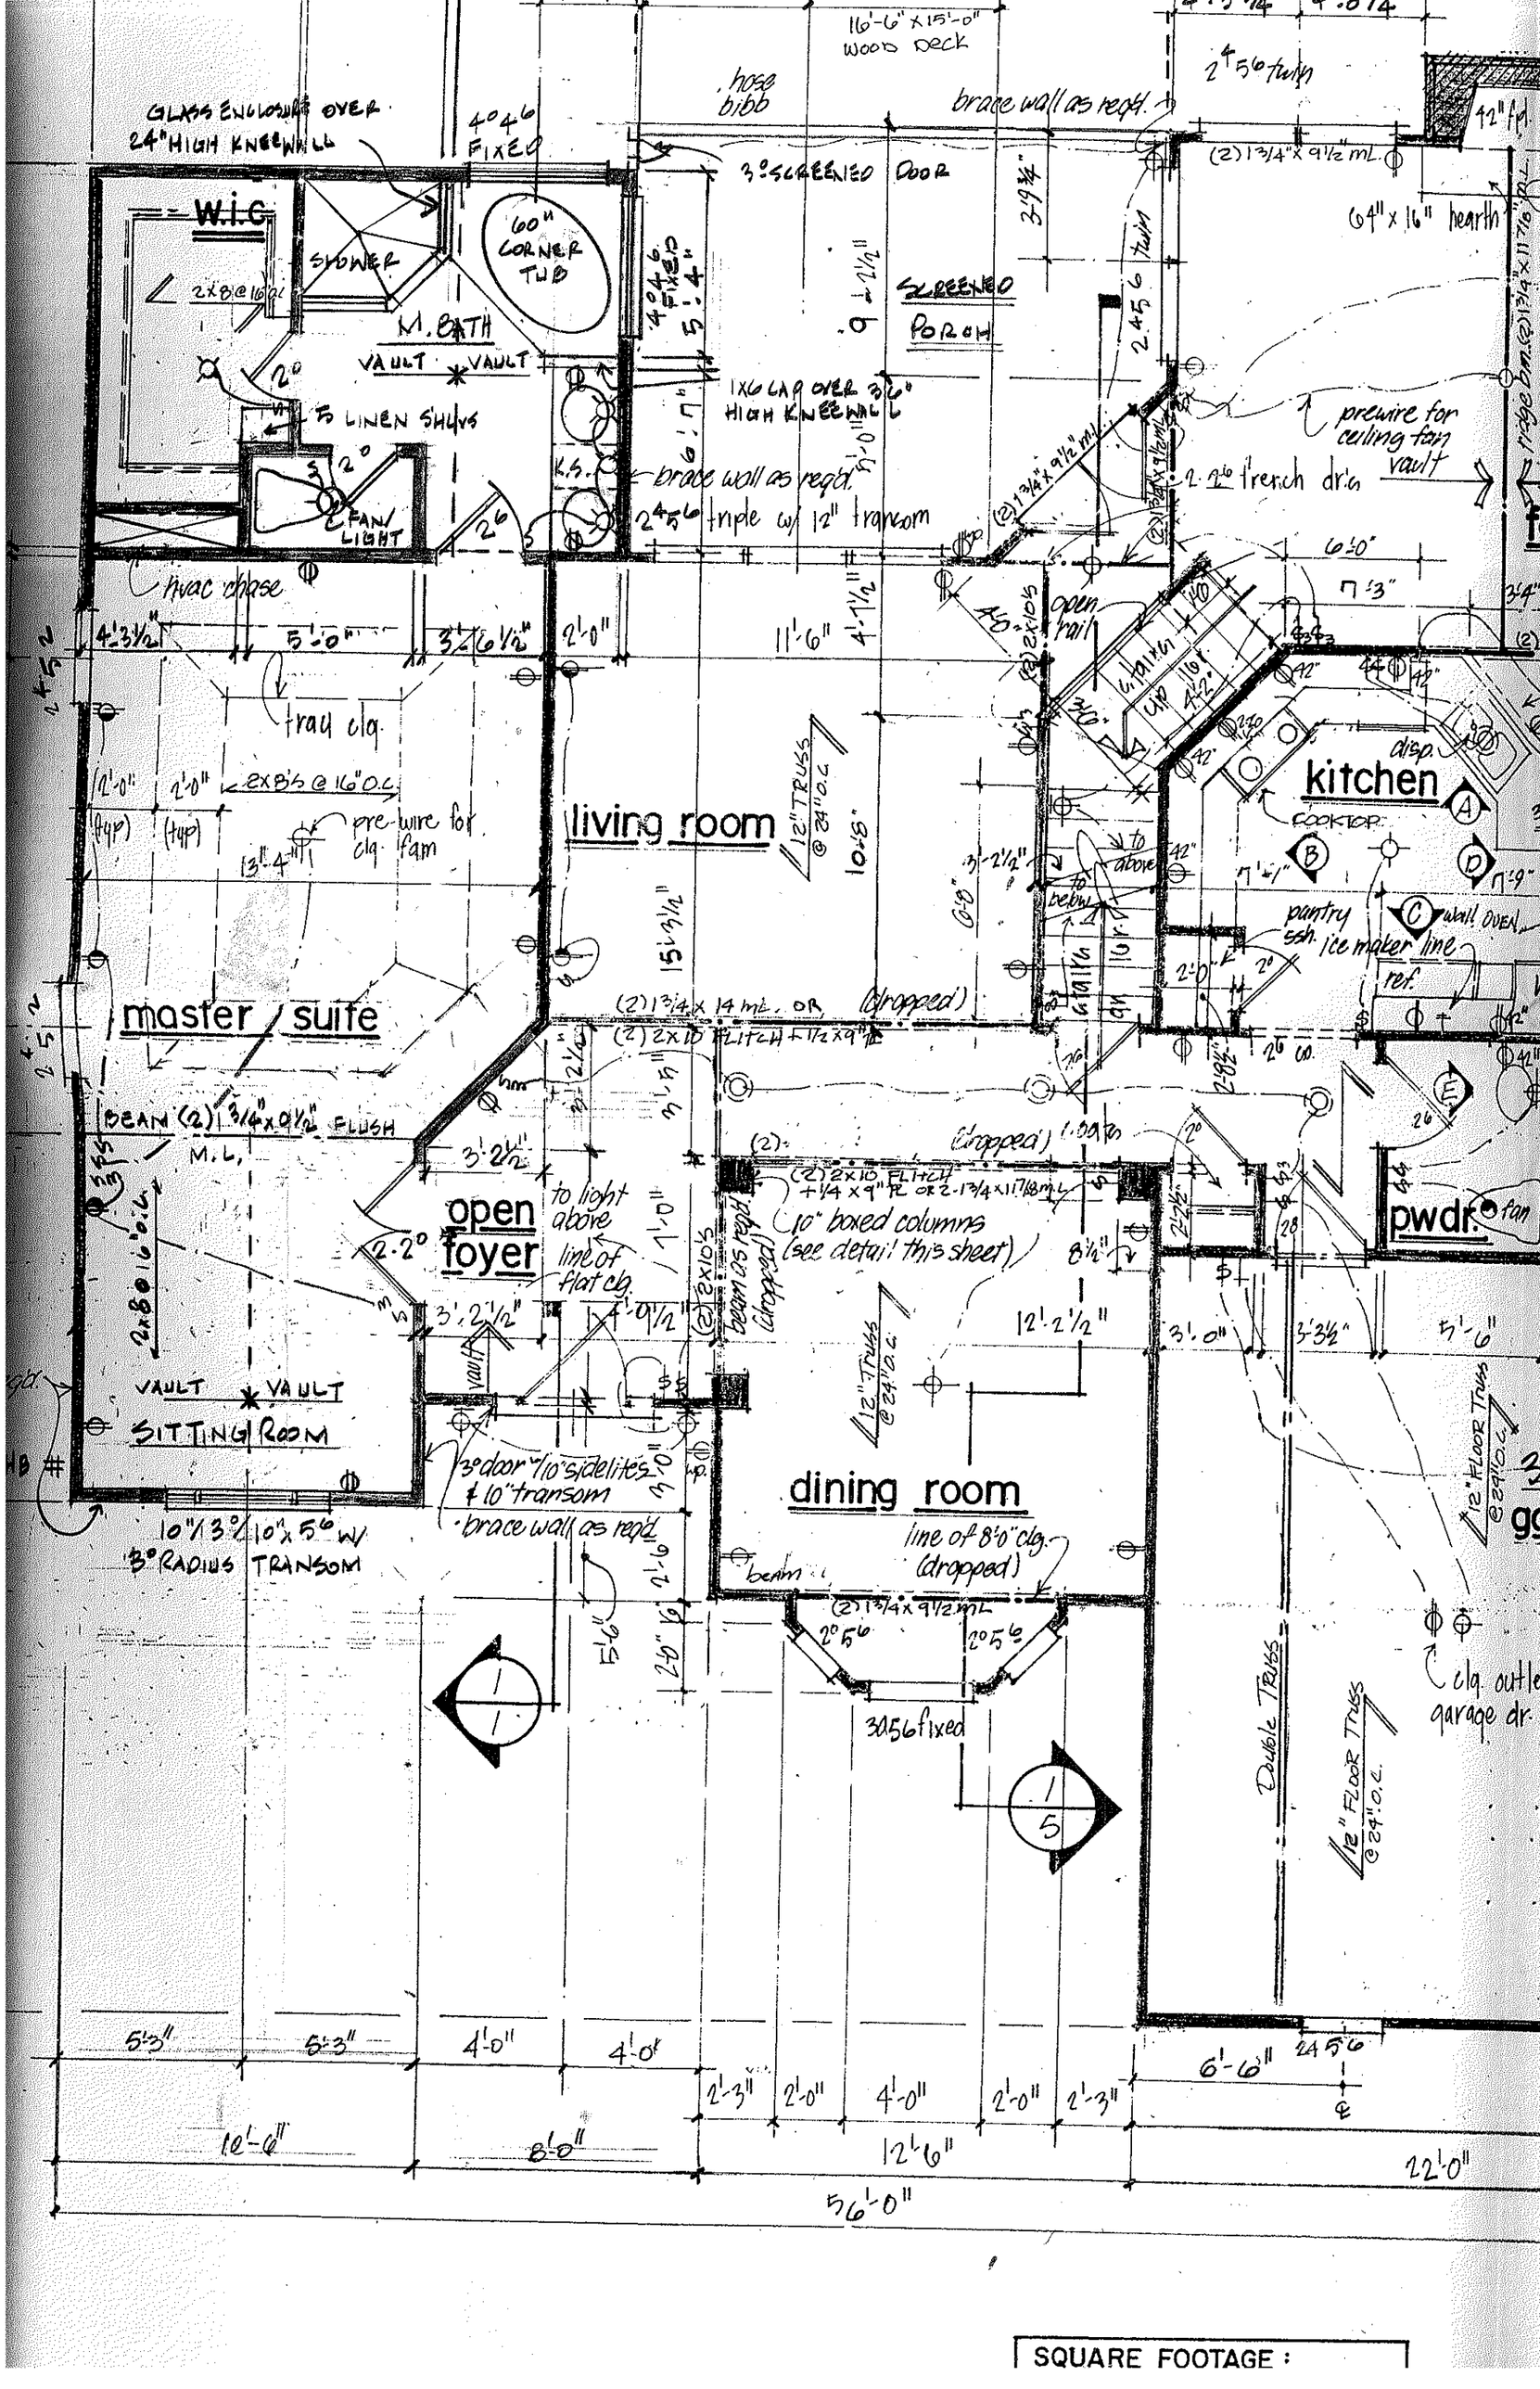


SQUARE FOOTAGE :