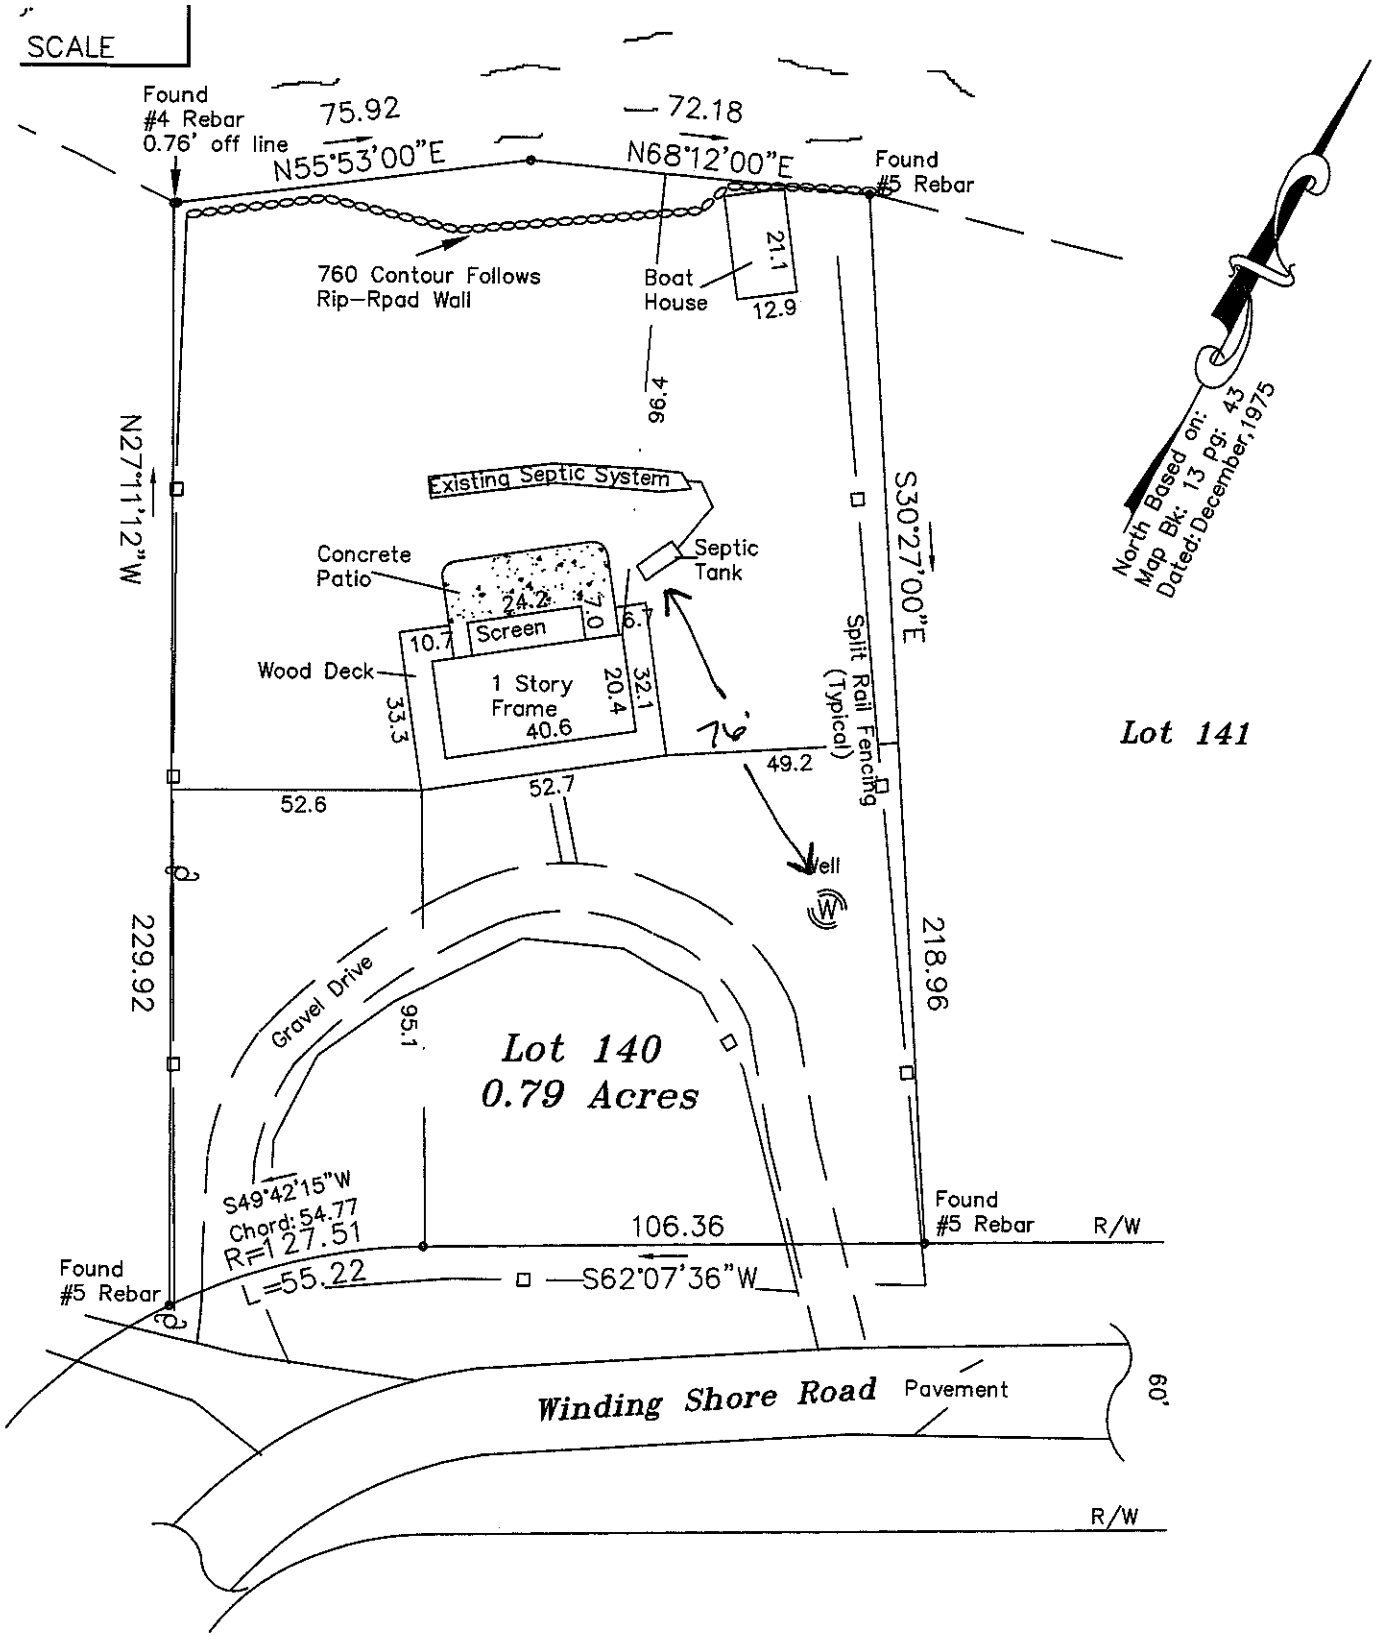

SCALE
Found
#4 Rebar
0.76' off line
75.92
N55°53'00"E
72.18
N68°12'00"E
Found
#5 Rebar
760 Contour Follows
Rip-Rpad Wall
Boat
House
21.1
12.9
96.4
North Based on:
Map Bk: 13 Pg: 43
Dated: December, 1975
N27°11'12"W
S30°27'00"E
Existing Septic System
Septic
Tank
Concrete
Patio
24.2
7.0
6.7
10.7
Screen
Wood Deck
1 Story
Frame
40.6
20.4
32.1
33.3
76'
Split Rail Fencing
(Typical)
Lot 141
49.2
52.6
52.7
Well
229.92
218.96
Gravel Drive
95.1
Lot 140
0.79 Acres
S49°42'15"W
Chord: 54.77
R=127.51
L=55.22
106.36
S62°07'36"W
Found
#5 Rebar
R/W
Found
#5 Rebar
Winding Shore Road
Pavement
60'
R/W