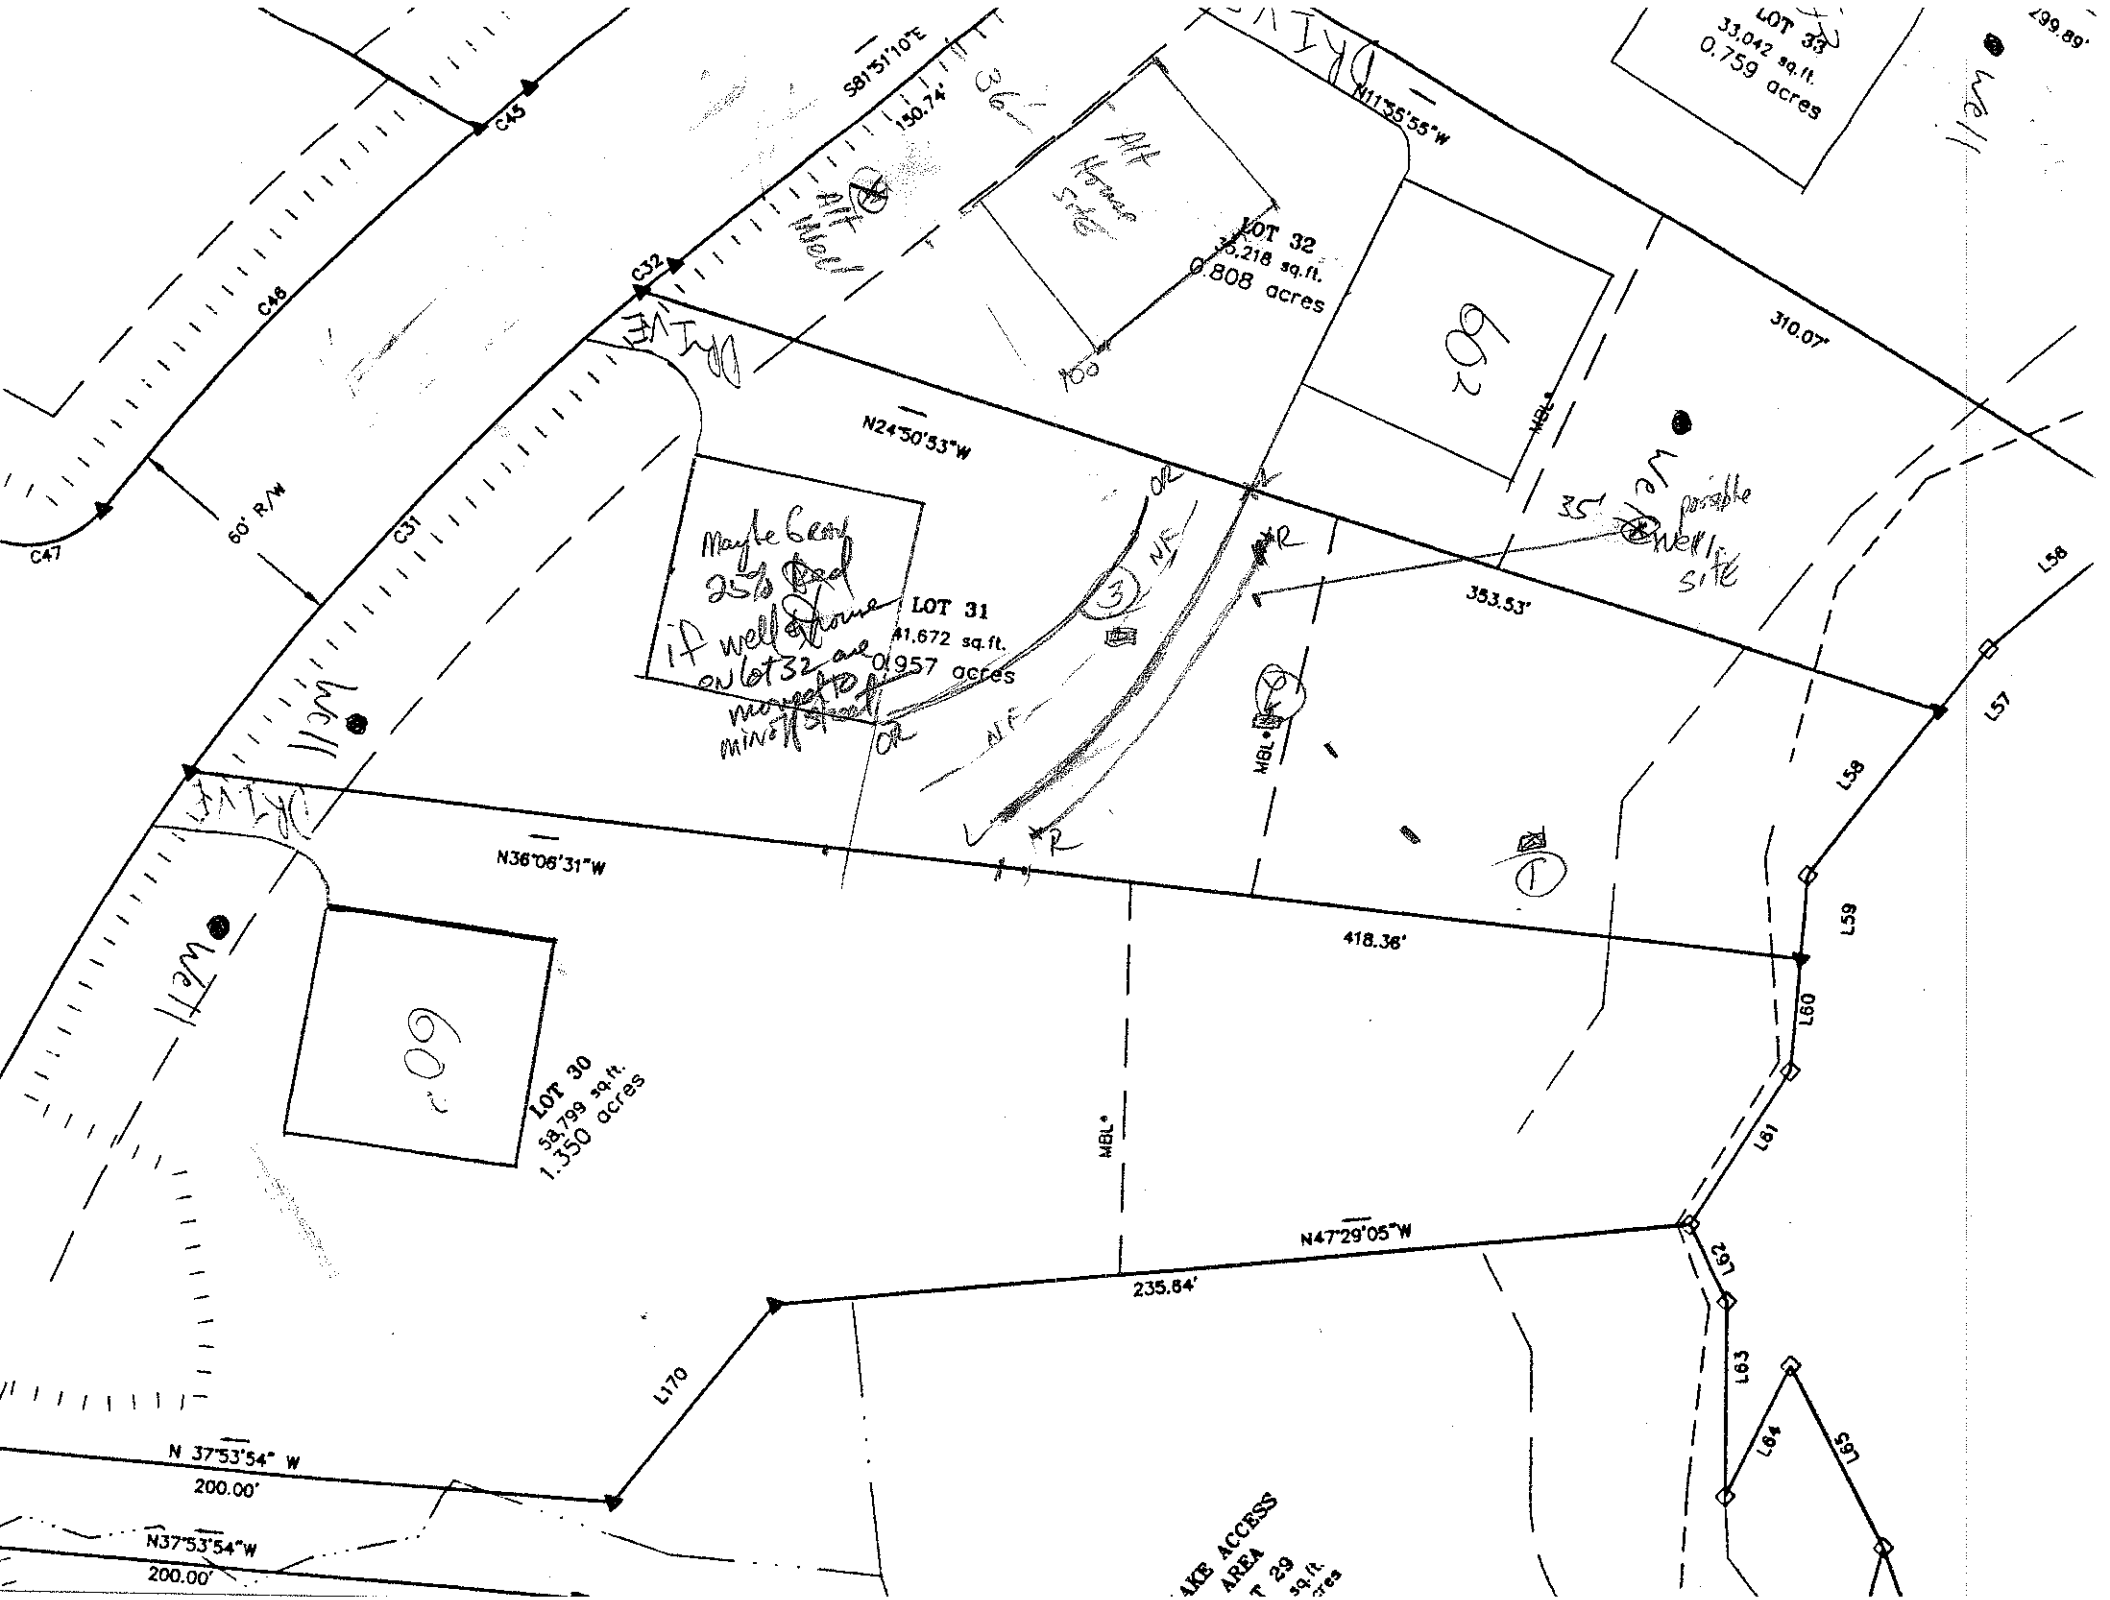

LOT 33
33,042 sq.ft.
0.759 acres
LOT 32
35,218 sq.ft.
0.808 acres
LOT 31
41,672 sq.ft.
0.957 acres
LOT 30
58,799 sq.ft.
1.350 acres
S81°51'10"E
150.74'
N11°35'55"W
N24°30'53"W
N36°06'31"W
N47°29'05"W
N 37°53'54" W
200.00'
N37°53'54"W
200.00'
235.64'
418.36'
353.53'
310.07'
60' R/W
C45
C46
C47
C31
C32
MBL
L57
L58
L59
L60
L61
L62
L63
L64
L65
L170
Maybe Good
25'
if well & house
on lot 32 are
moved to
min. setback
Alt Well
Alt House Site
Alt Well
Well
Well
Well
Well
Possible Well Site
OR
NF
R
100
200
LAKE ACCESS
AREA