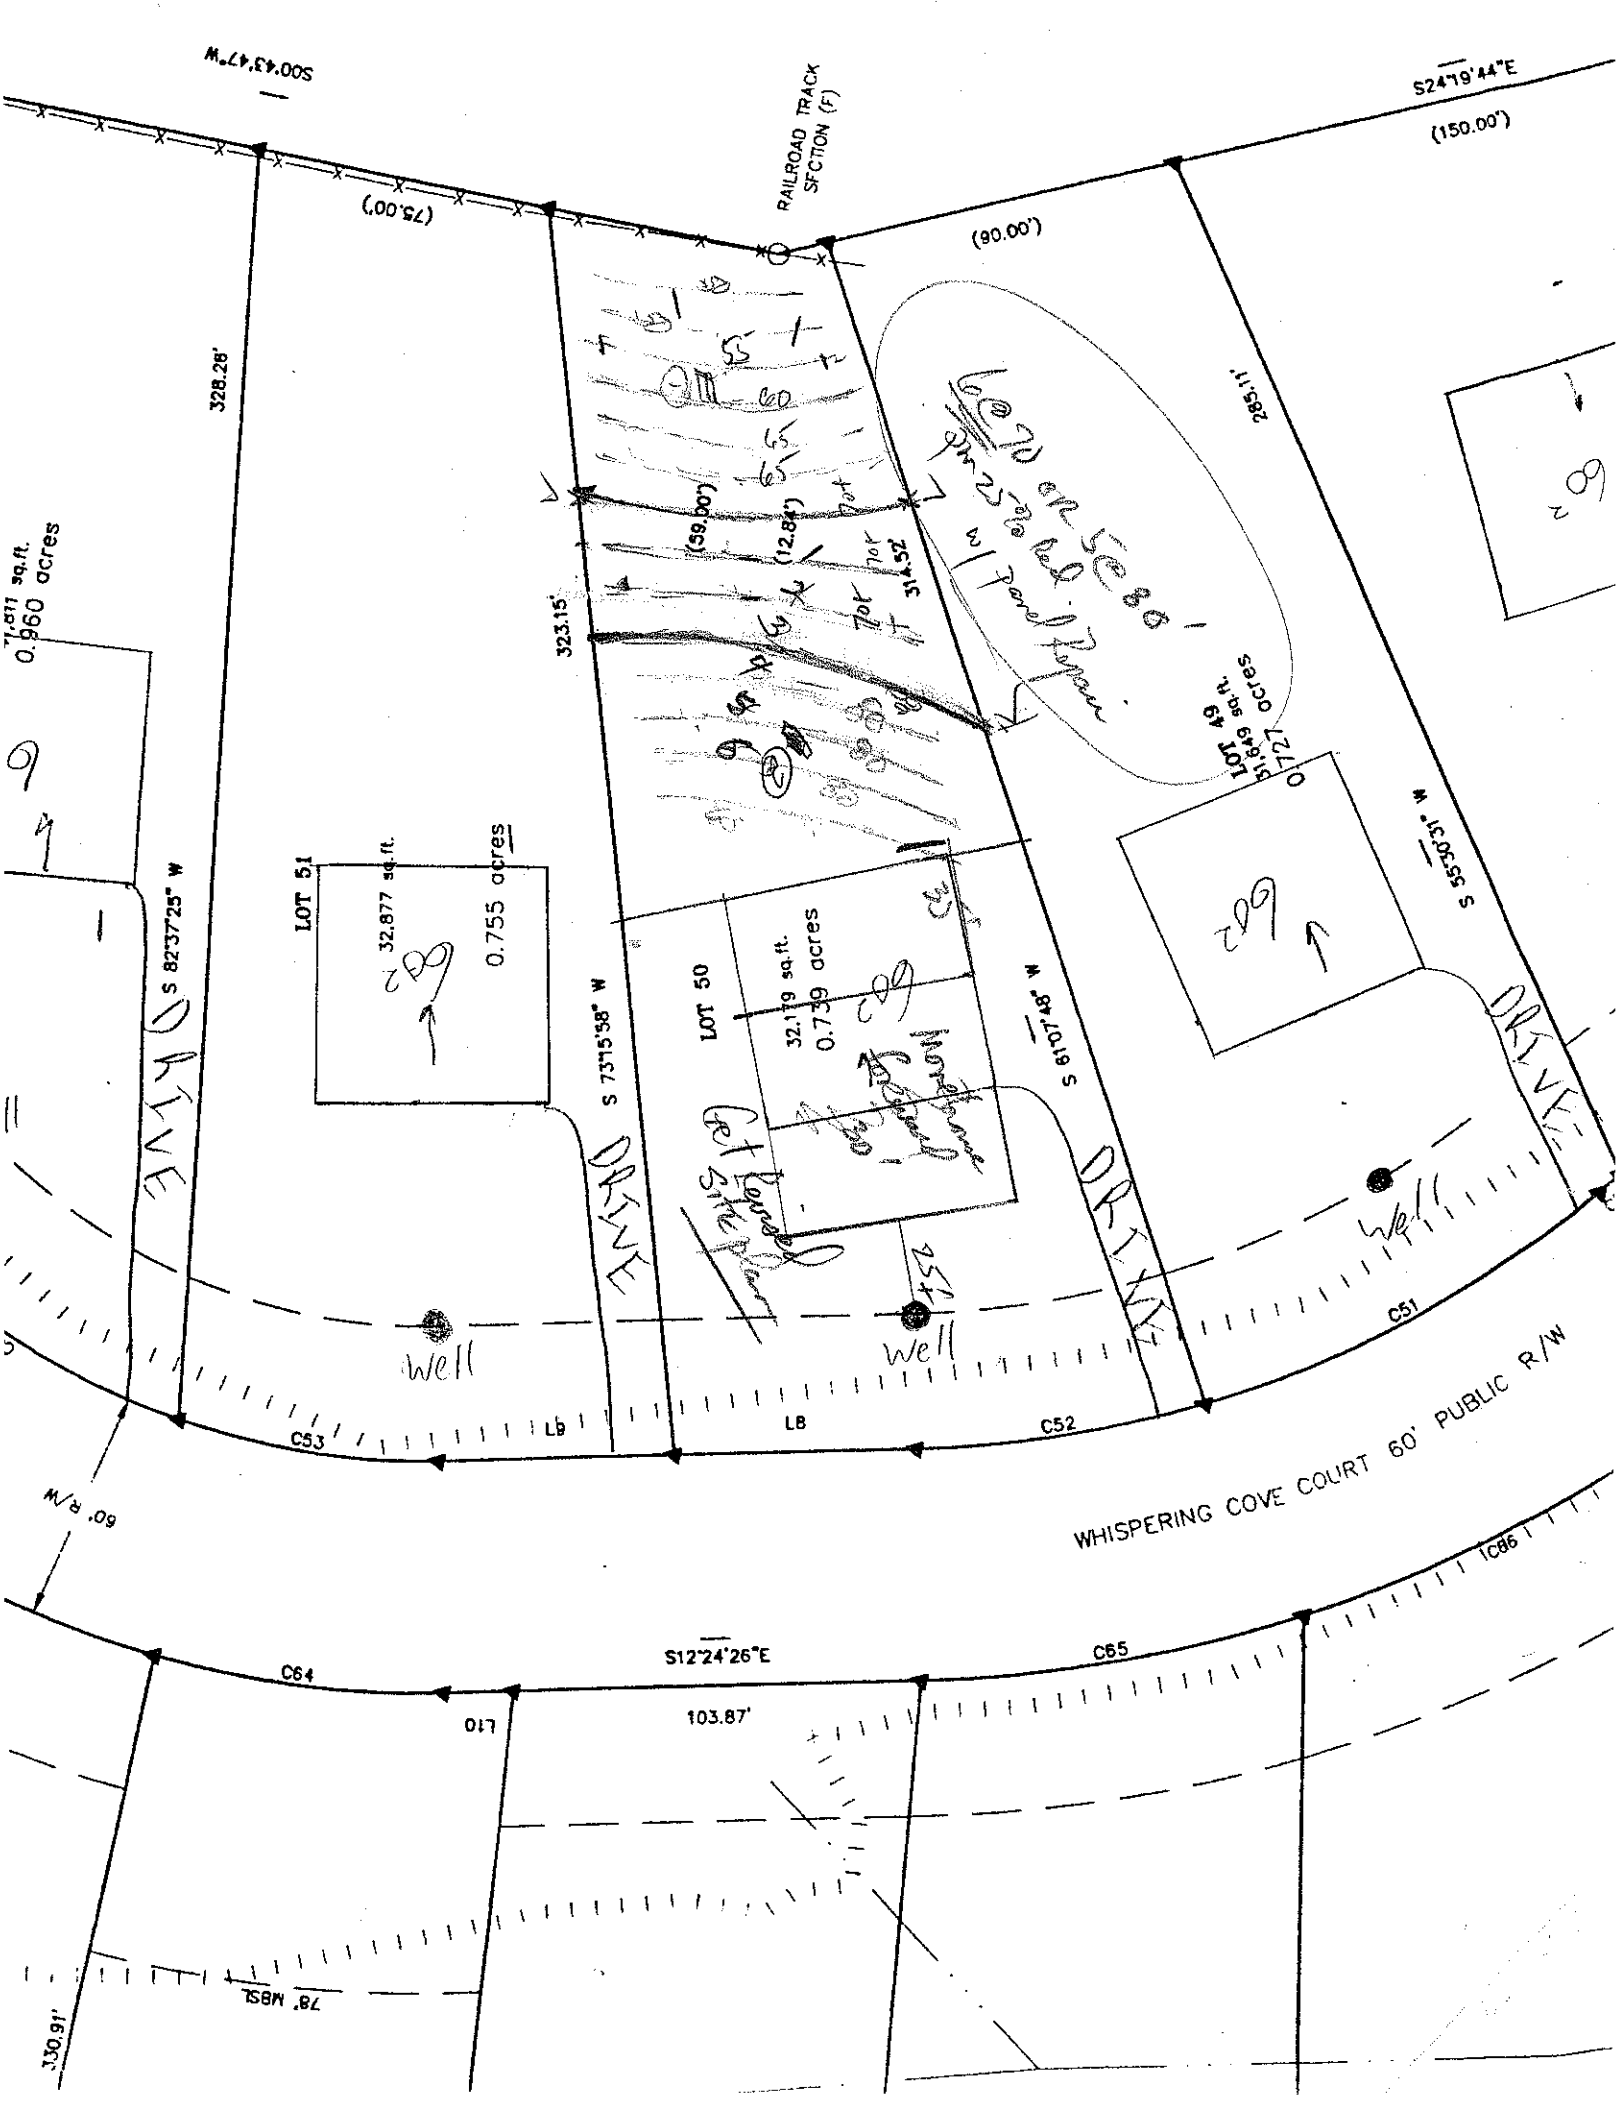

S00°43'47"W
(75.00')
RAILROAD TRACK
SECTION (F)
S24°19'44"E
(150.00')
(90.00')
328.28'
323.15'
(59.00')
(12.84')
314.52'
285.11'
0.860 acres
LOT 51
32,877 sq.ft.
0.755 acres
LOT 50
32,179 sq.ft.
0.739 acres
LOT 49
31,849 sq.ft.
0.731 acres
S 82°37'25" W
S 73°15'38" W
S 61°07'48" W
S 55°50'31" W
DRIVE
Well
Well
Well
C53
L9
L8
C52
C51
60' R/W
WHISPERING COVE COURT 60' PUBLIC R/W
C64
S12°24'26"E
103.87'
C65
C66
L10
78' MBSL
130.91'