
9

6-5C
1C
32
04
03

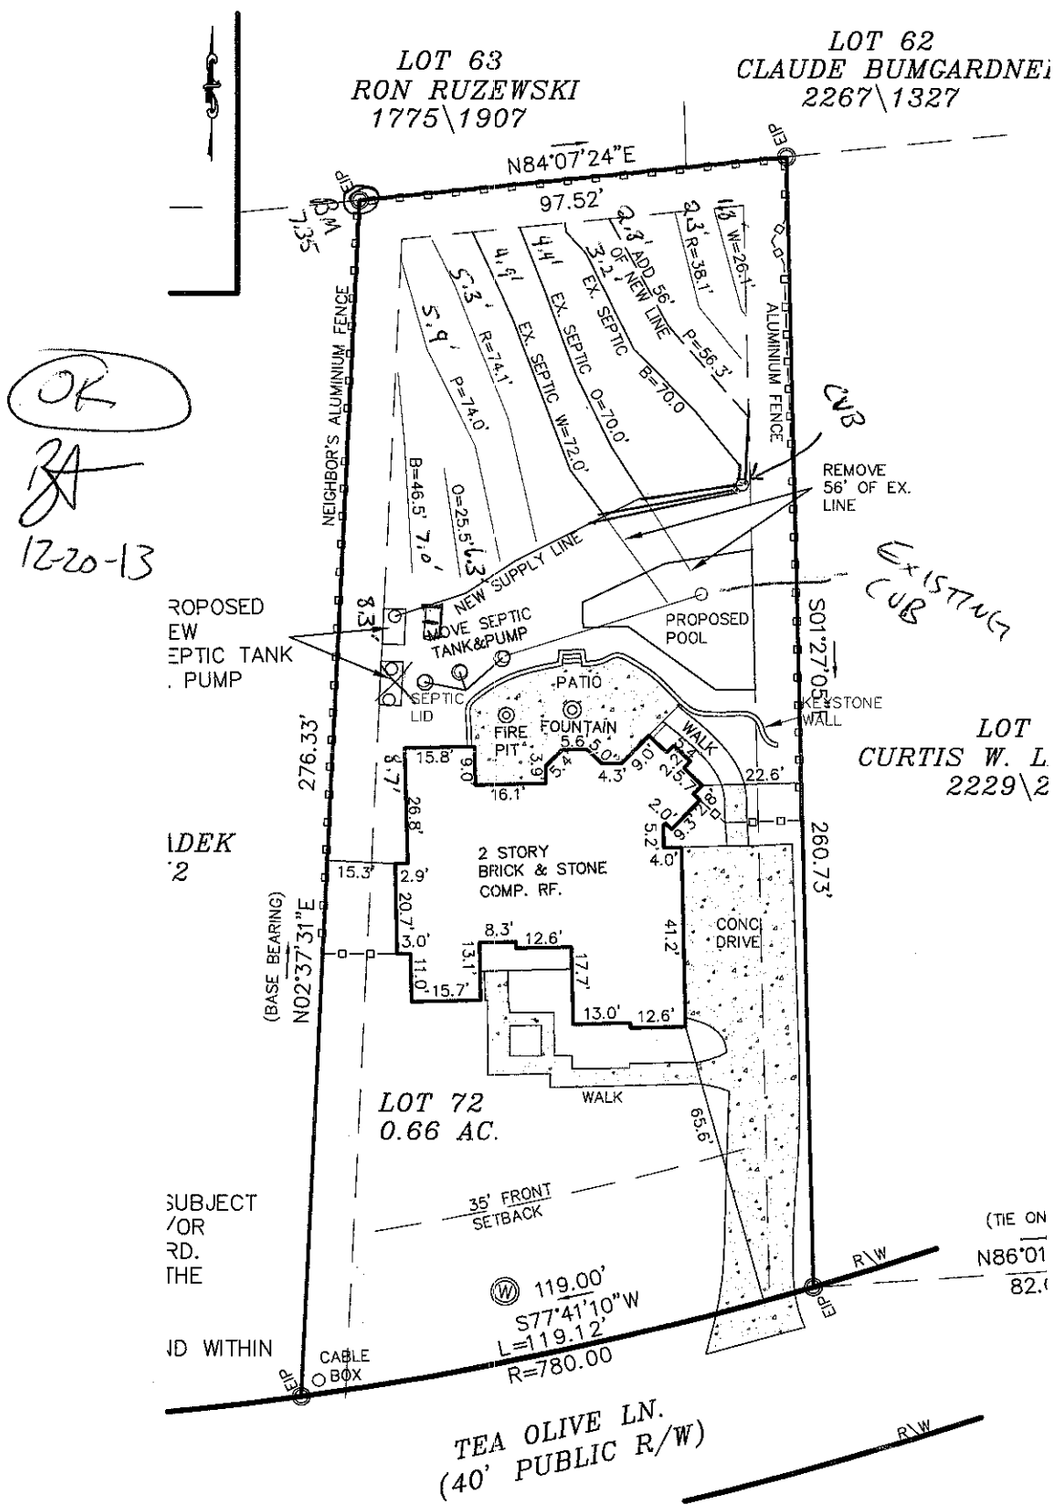

OK
BA
12-20-13

CVB
EXISTING
CVB

1" = 40'