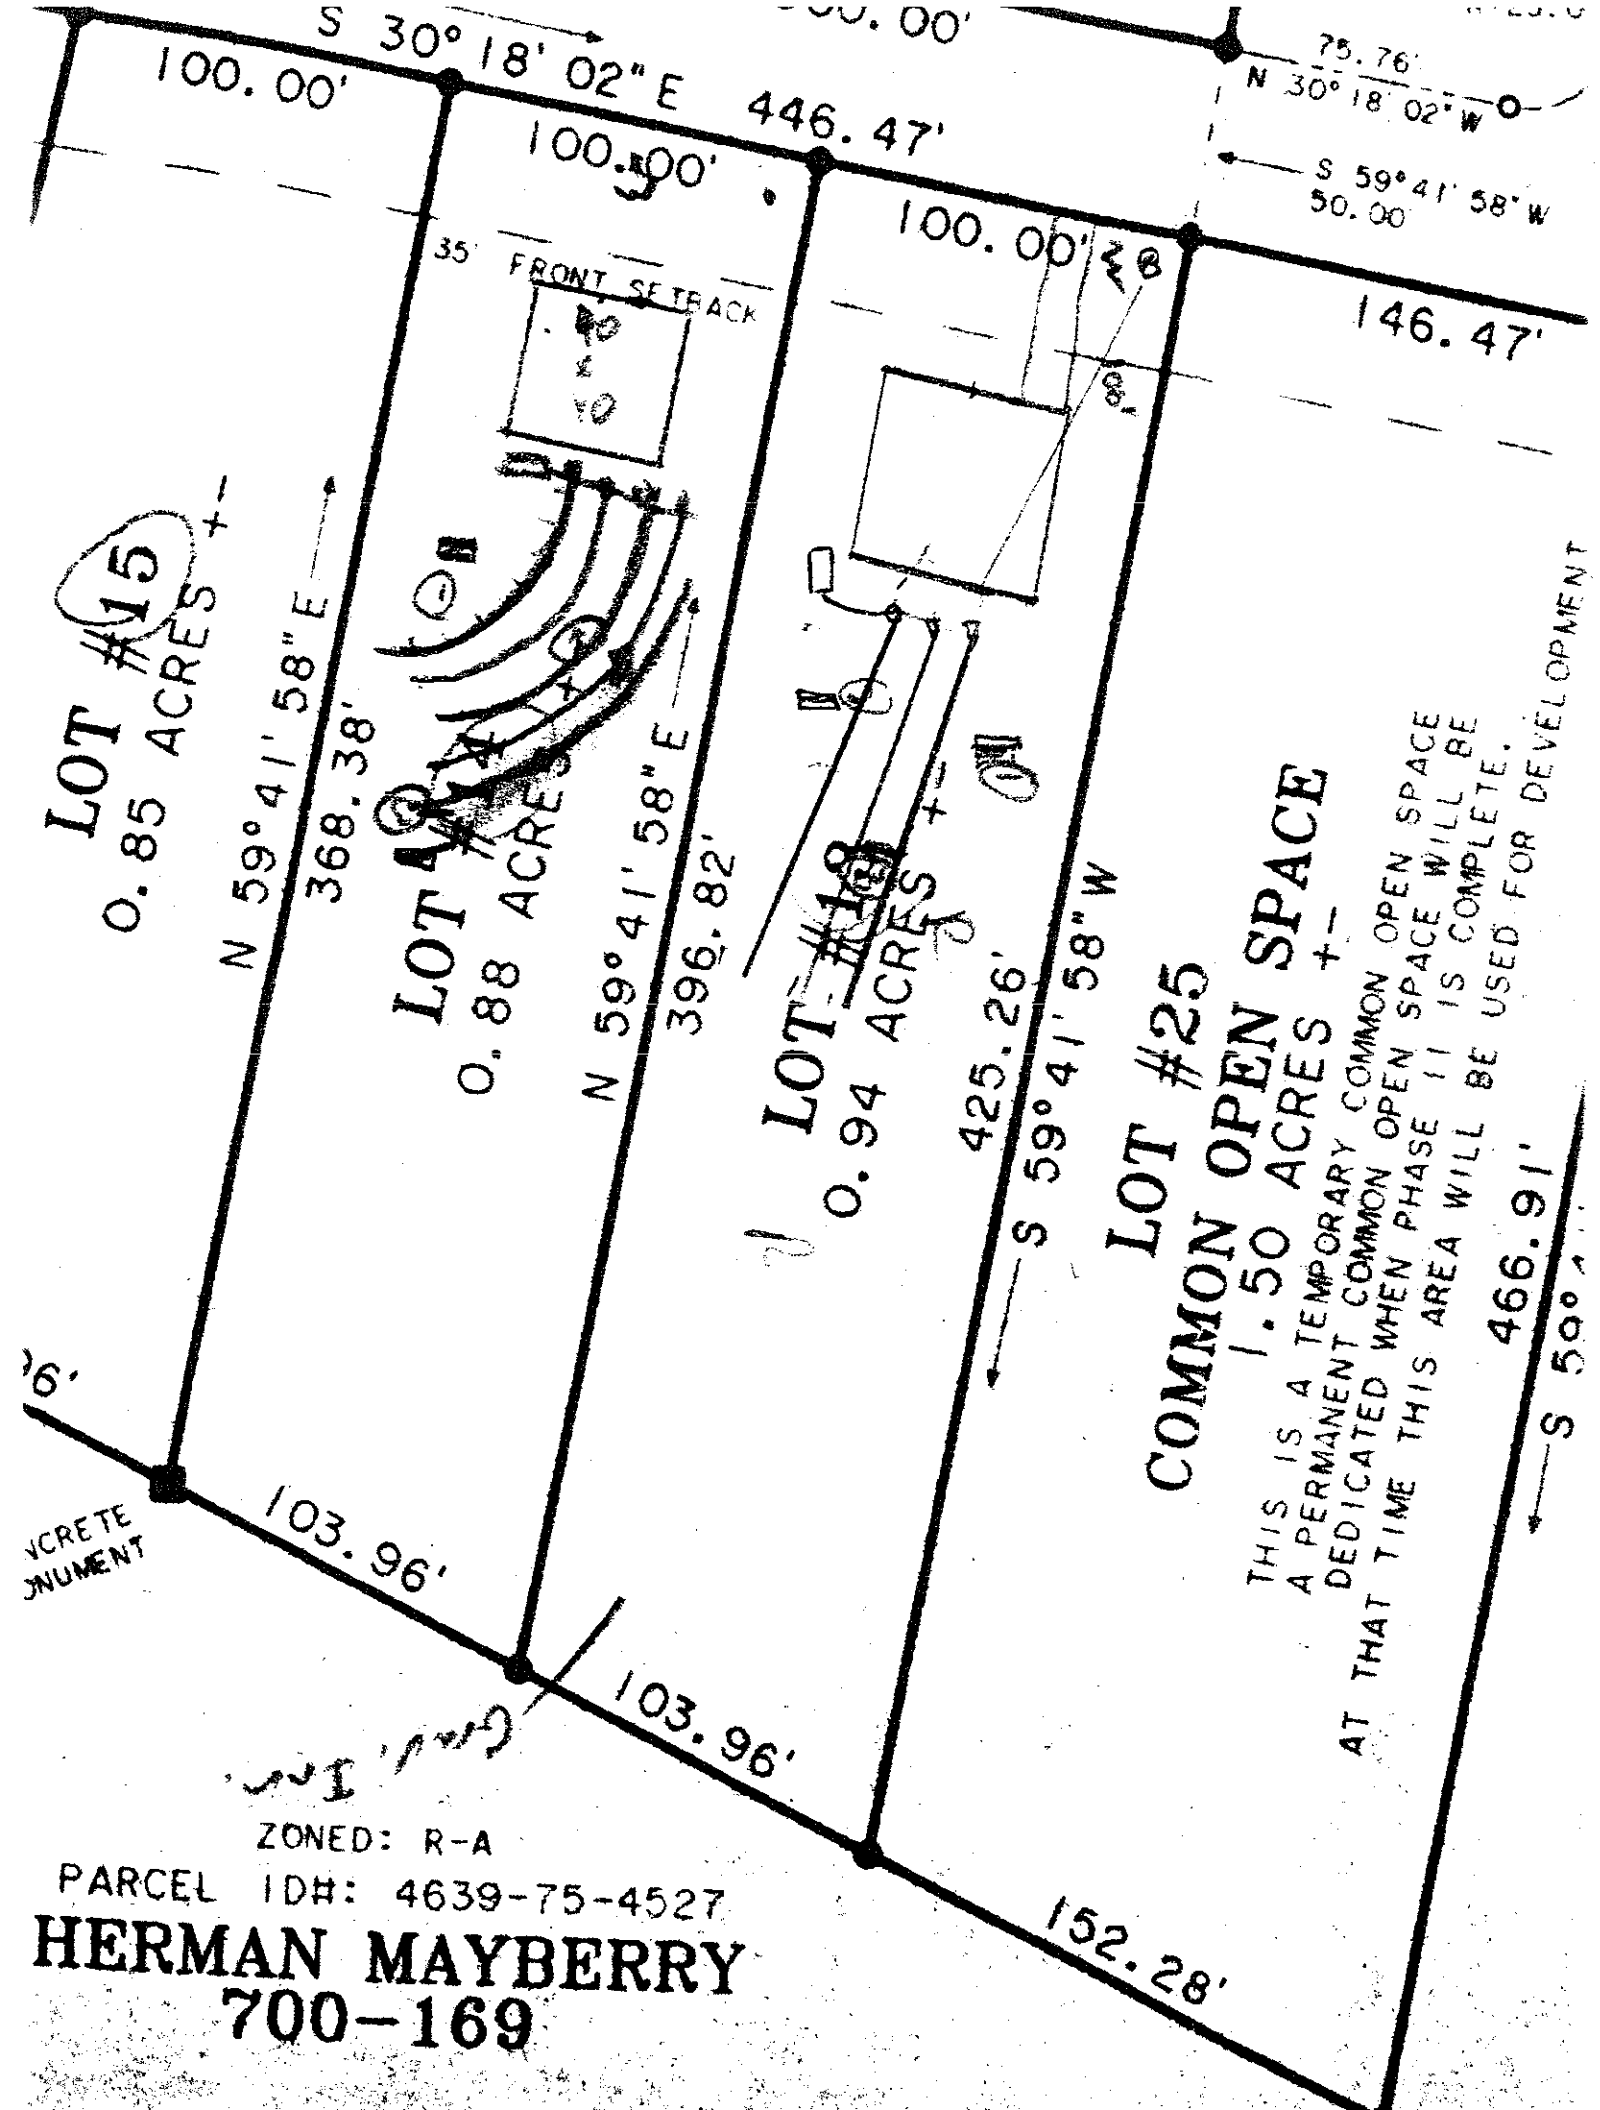


ZONED: R-A

PARCEL IDH: 4639-75-4527

HERMAN MAYBERRY

700-169