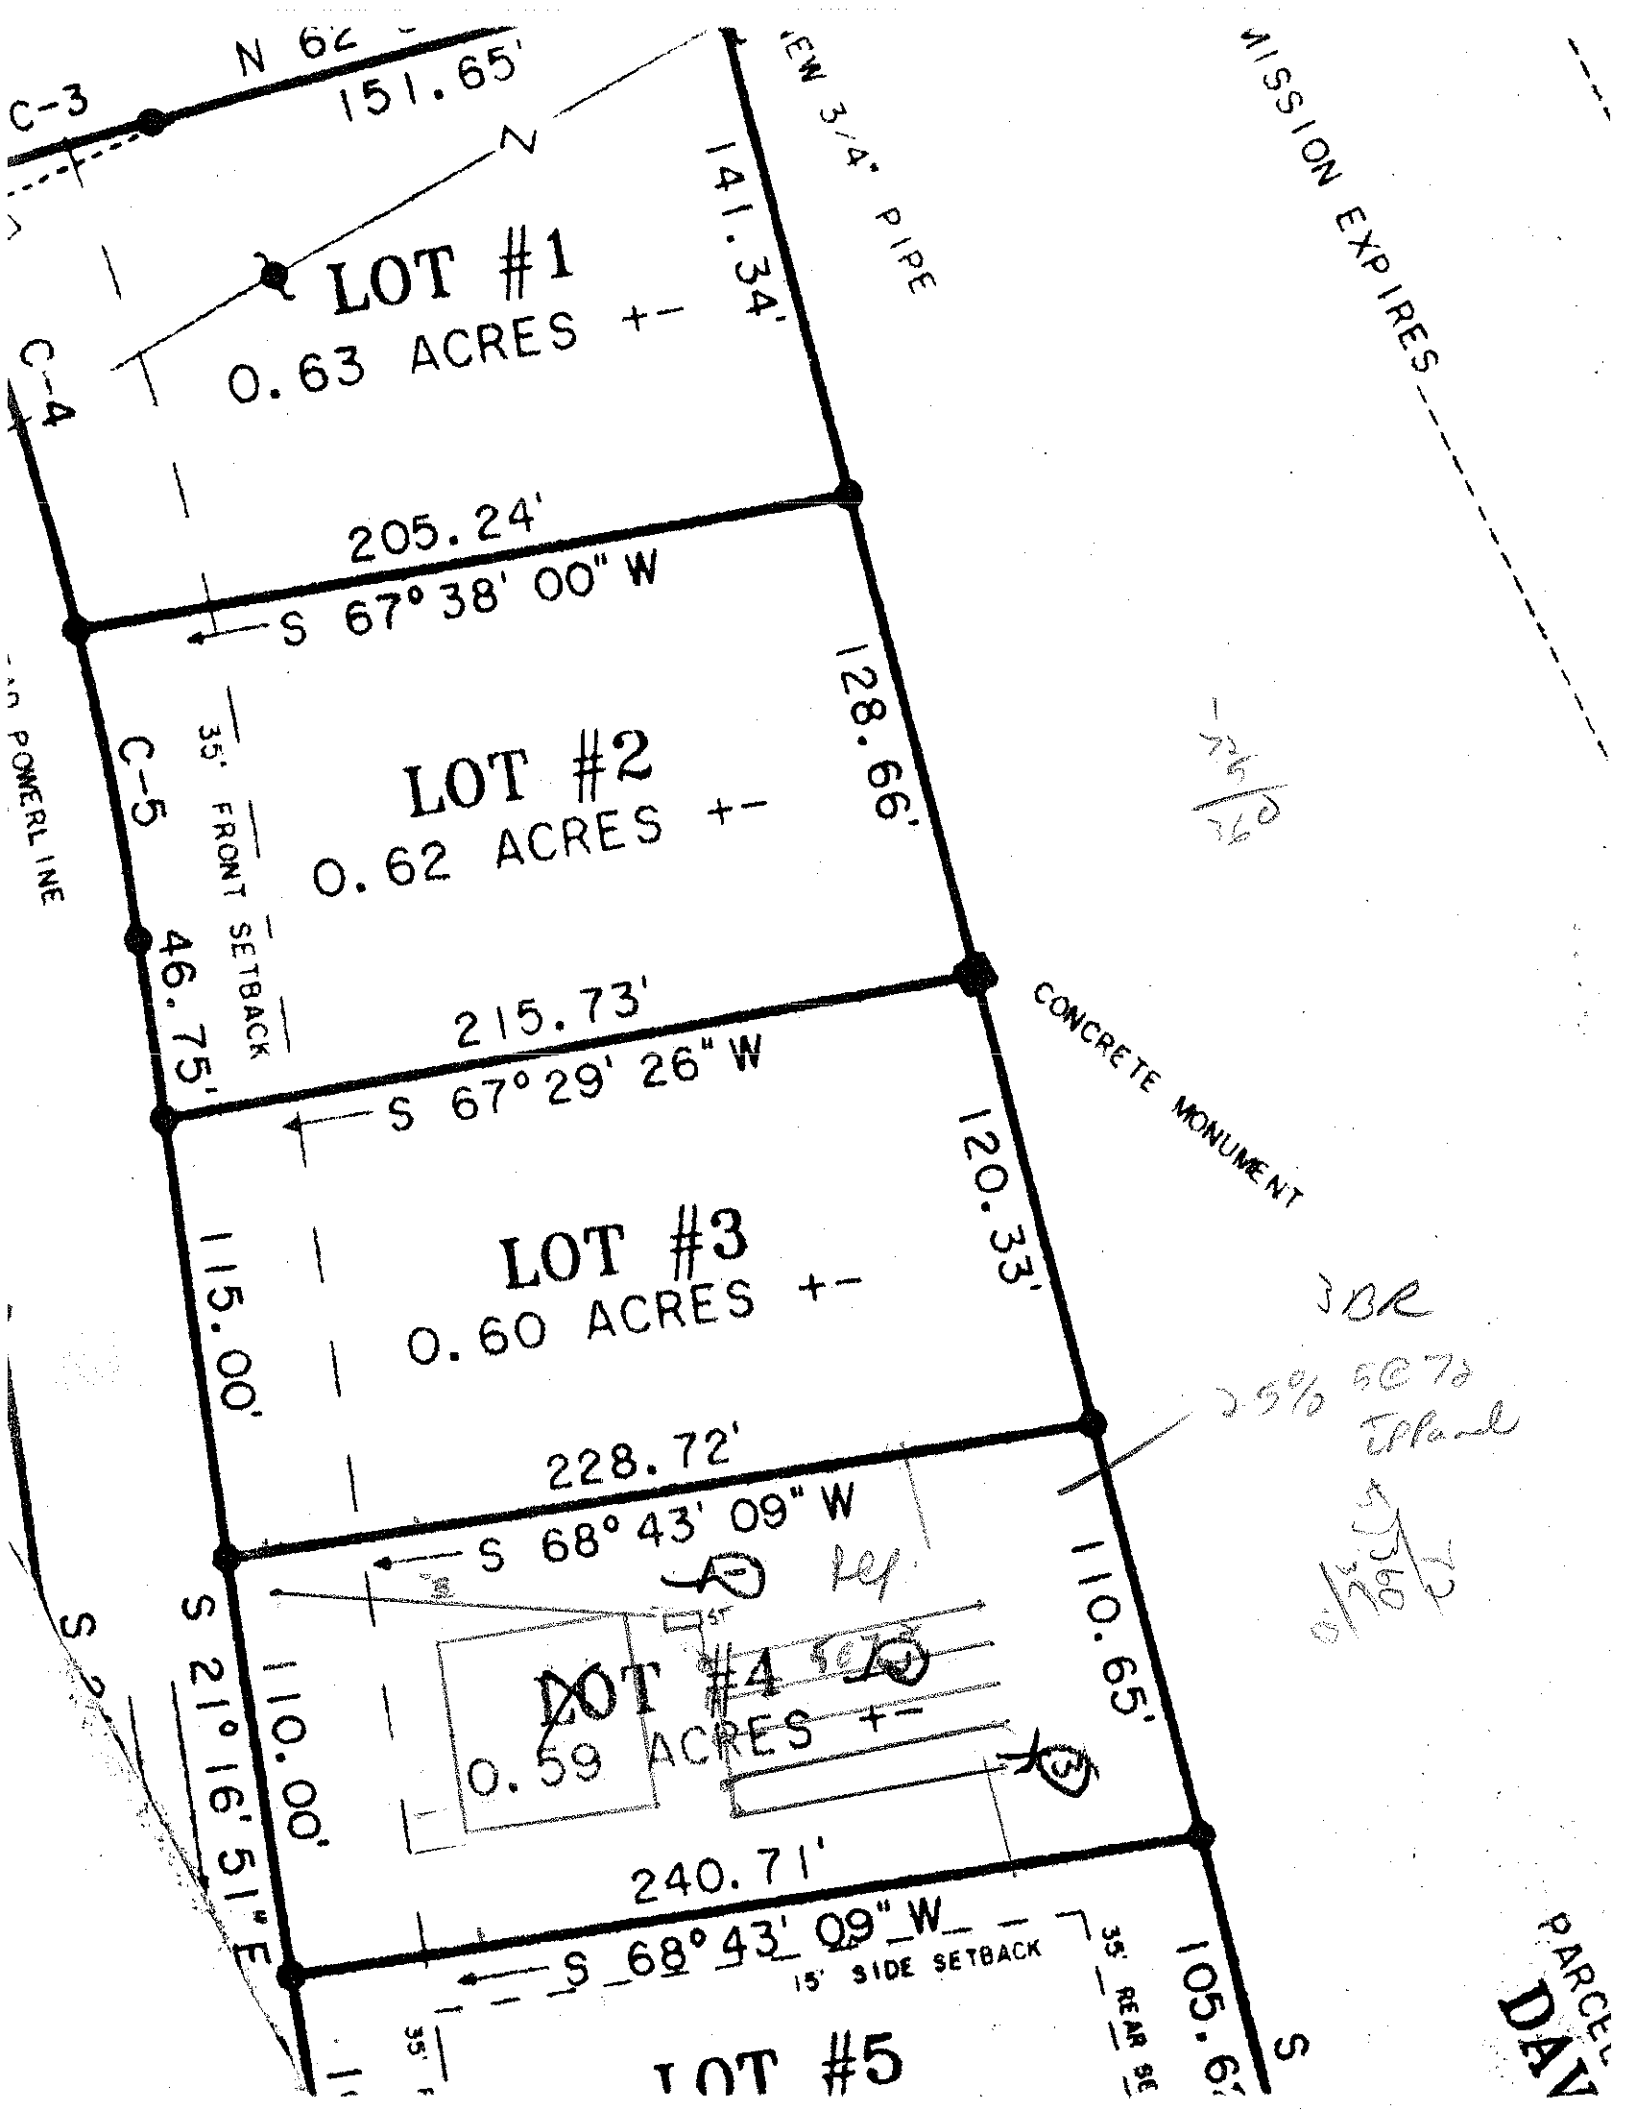

N 62
151.65'
C-3
C-4
C-5
LOT #1
0.63 ACRES +-
141.34'
NEW 3/4" PIPE
205.24'
S 67° 38' 00" W
LOT #2
0.62 ACRES +-
128.66'
35' FRONT SETBACK
46.75'
215.73'
S 67° 29' 26" W
LOT #3
0.60 ACRES +-
120.33'
115.00'
228.72'
S 68° 43' 09" W
LOT #4
0.59 ACRES +-
110.65'
110.00'
S 21° 16' 51" E
240.71'
S 68° 43' 09" W
15' SIDE SETBACK
35' REAR SE
105.6'
LOT #5
POWERLINE
CONCRETE MONUMENT
MISSION EXPIRES
PARCEL
DAV