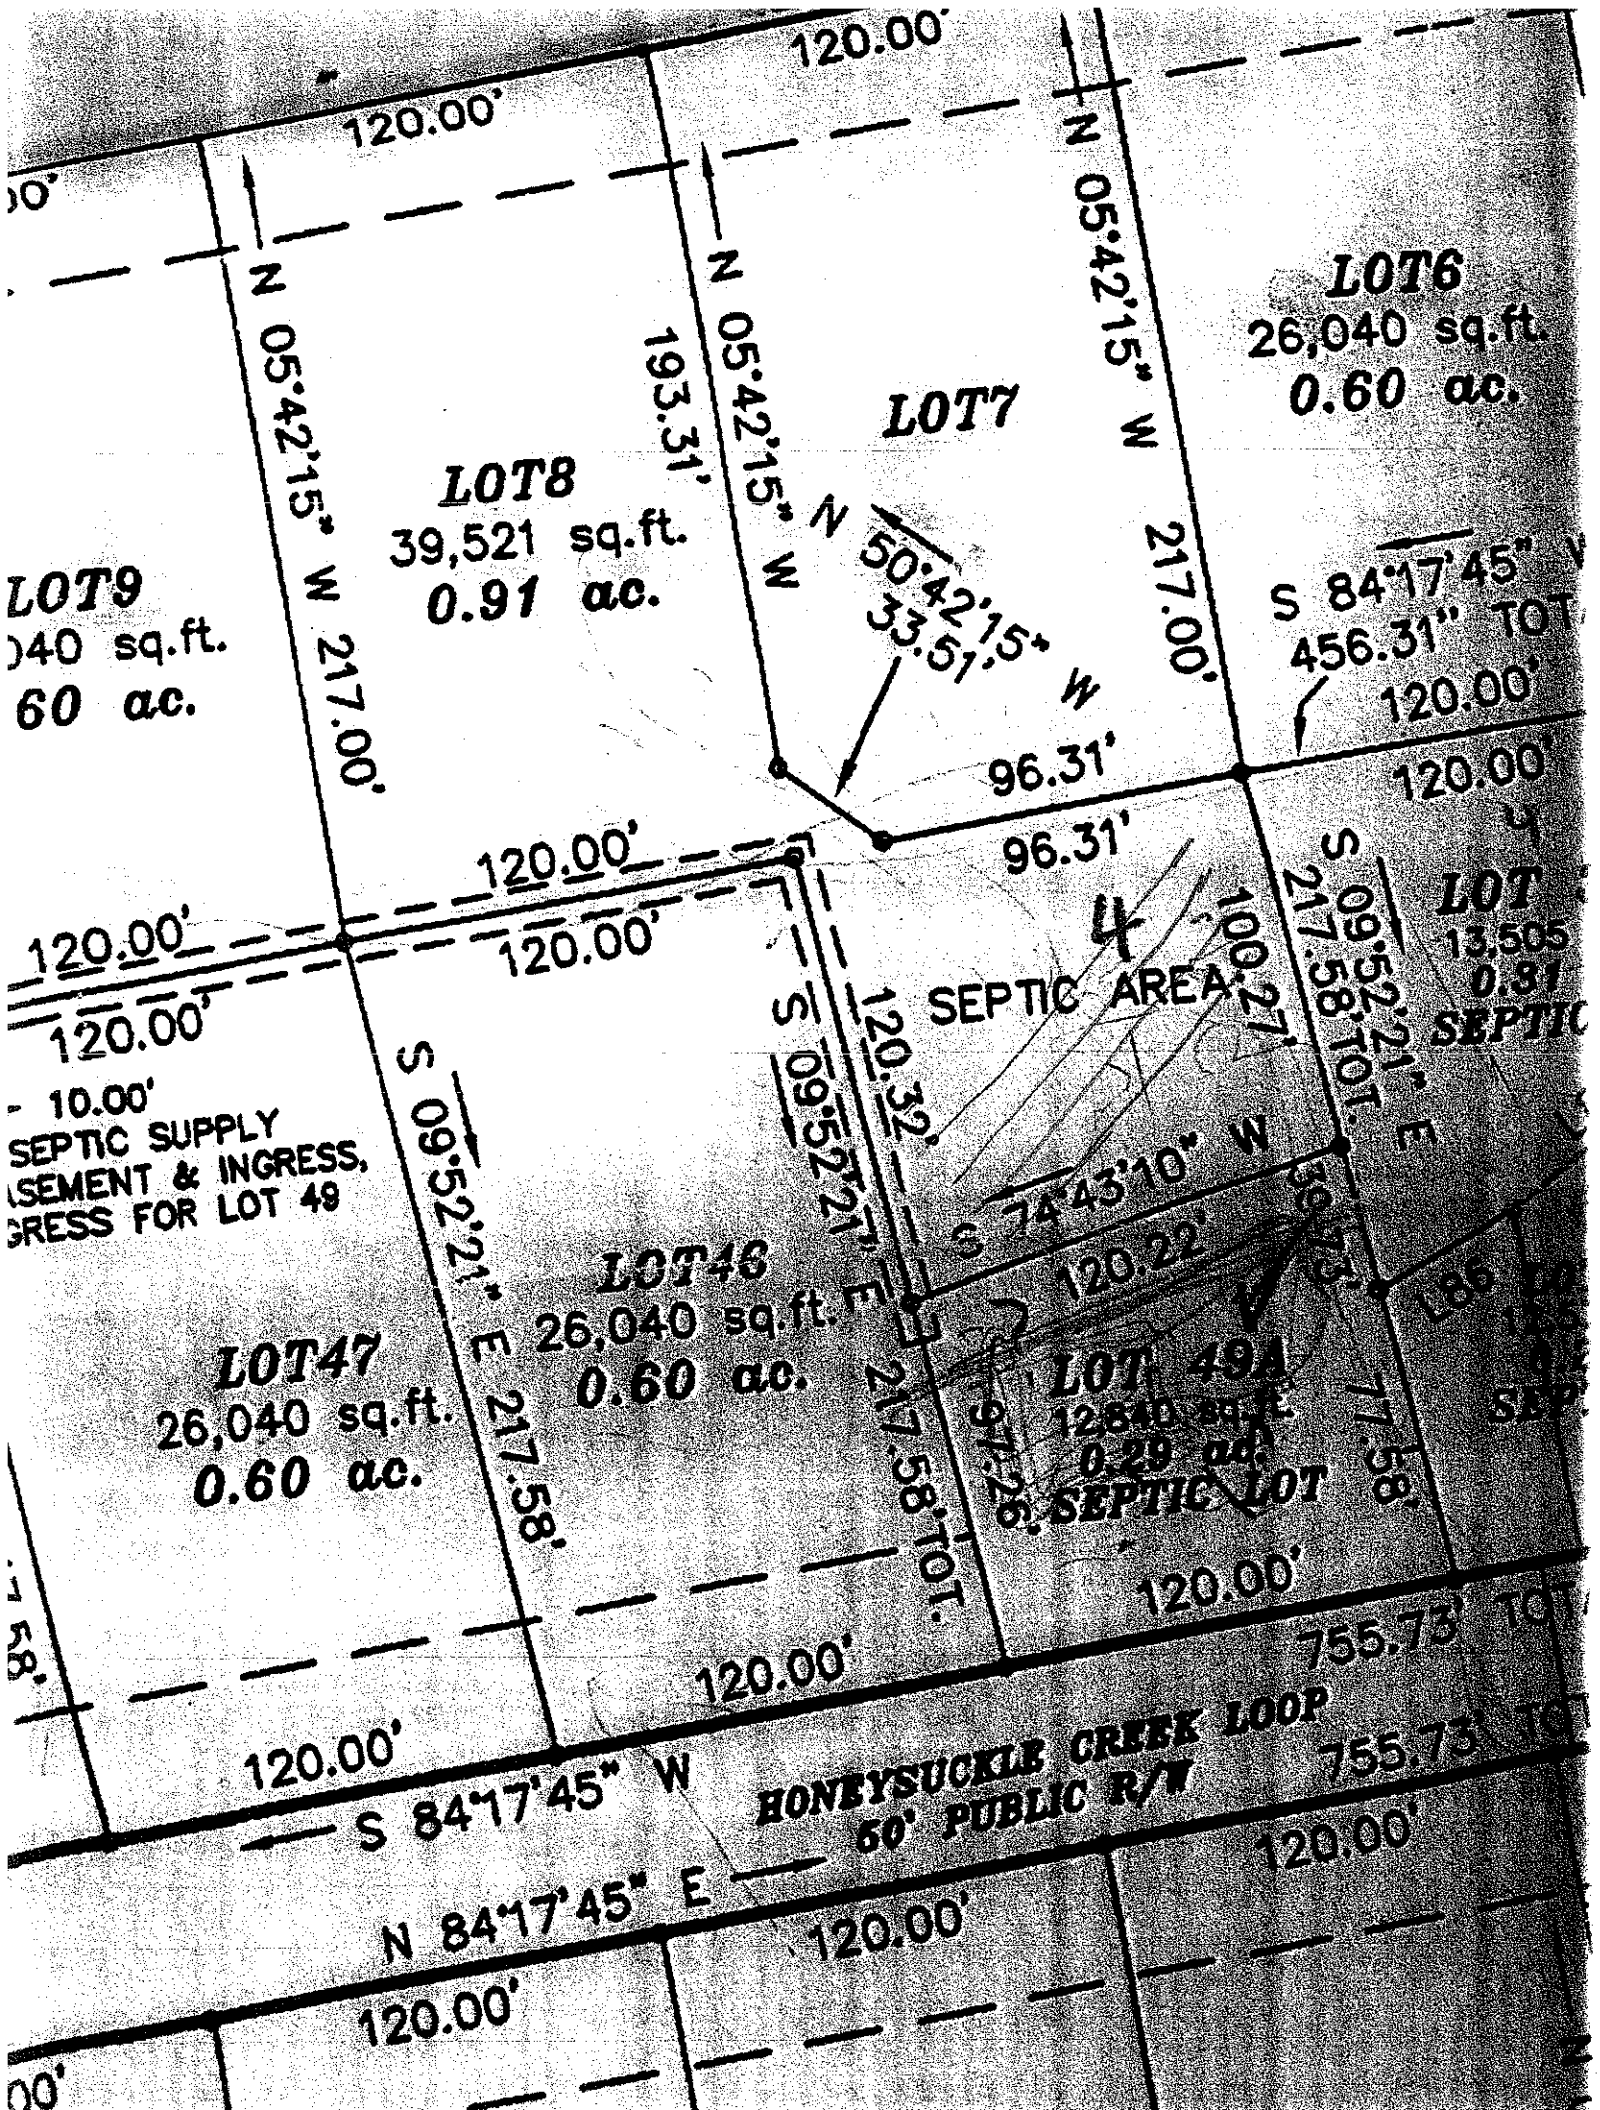

LOT6
26,040 sq.ft.
0.60 ac.
LOT7
LOT8
39,521 sq.ft.
0.91 ac.
LOT9
040 sq.ft.
60 ac.
N 05°42'15" W 217.00'
193.31'
N 05°42'15" W
N 50°42'15" W
33.51'
96.31'
217.00'
S 84°17'45" W
456.31' TOT.
120.00'
SEPTIC AREA
LOT
13,505
0.31
SEPTIC
S 09°52'21" E
120.32'
100.27'
217.58' TOT.
S 74°43'10" W
120.22'
LOT46
26,040 sq.ft.
0.60 ac.
LOT47
26,040 sq.ft.
0.60 ac.
217.58'
LOT 49A
12,540 sq.ft.
0.29 ac.
SEPTIC LOT
94.26'
77.58'
10.00'
SEPTIC SUPPLY
SEMENT & INGRESS,
GRESS FOR LOT 49
HONEYSUCKLE CREEK LOOP
50' PUBLIC R/W
S 84°17'45" W
N 84°17'45" E
755.73'
120.00'